


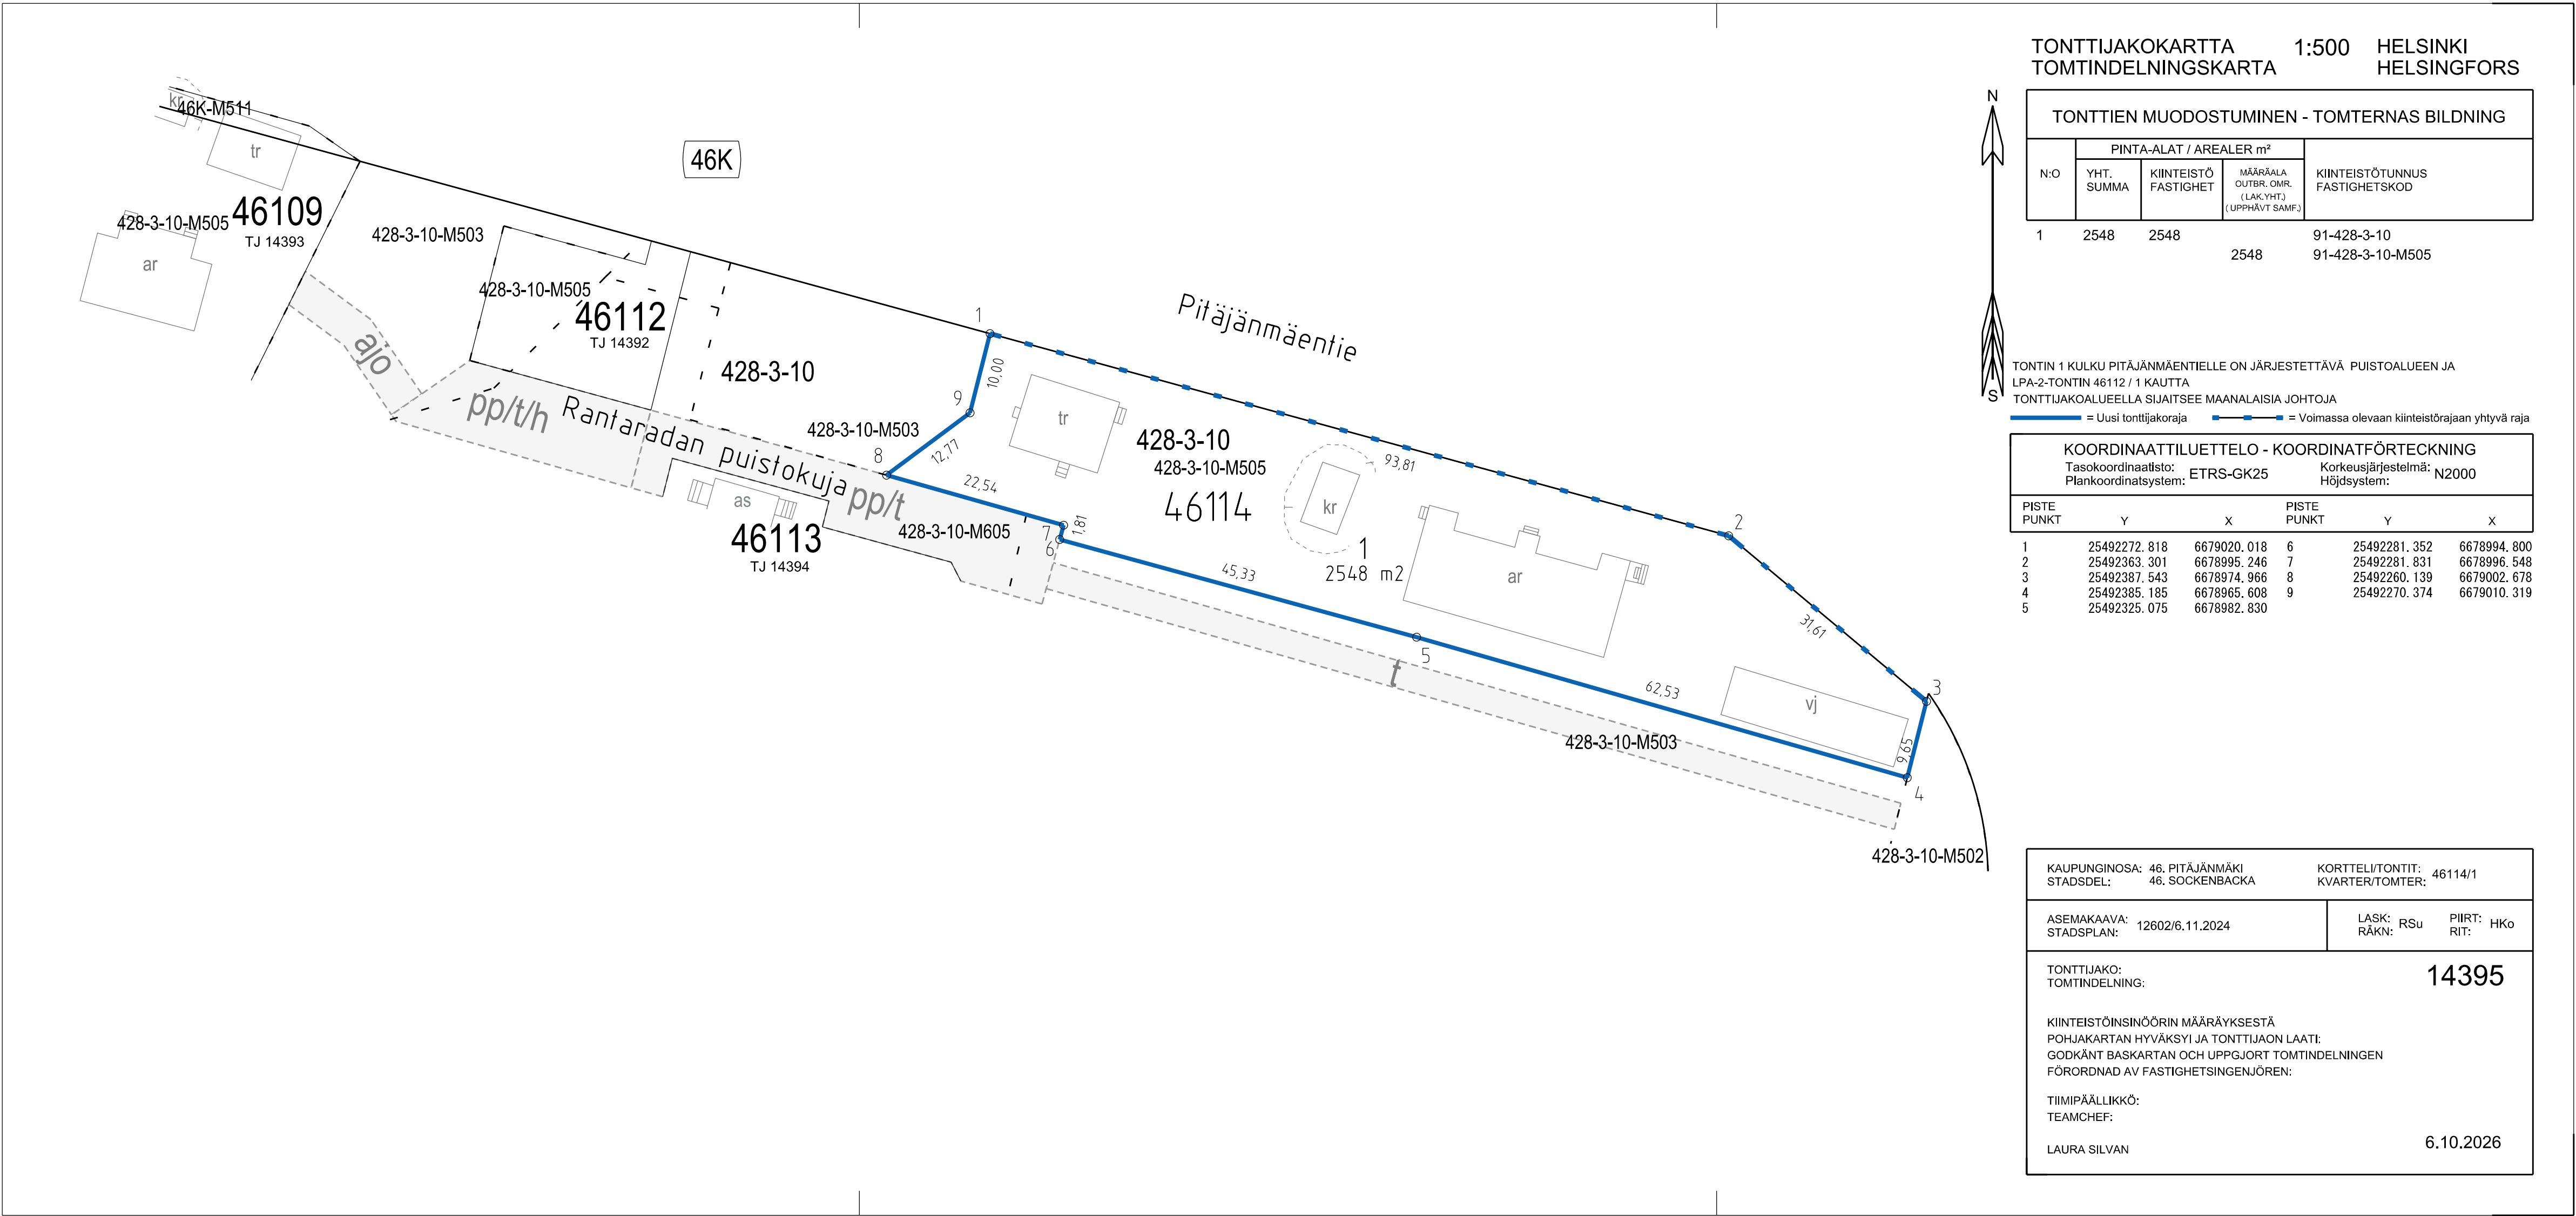

TONTTIJAKOKARTTA 1:500 HELSINKI
TOMTINDELNINGSKARTA HELSINGFORS

TONTTIEN MUODOSTUMINEN - TOMTERNAS BILDNING				
N:O	PINTA-ALAT / AREALER m²			KIINTEISTÖTUNNUS FASTIGHETSKOD
	YHT. SUMMA	KIINTEISTÖ FASTIGHET	MAARÄÄLÄ OUTER OMR. (LAKIYHT) (UPPHÄVT SAMF.)	
1	2548	2548	2548	91-428-3-10 91-428-3-10-M505

TON TIN 1 KULKU PITÄJÄNMÄENTIELLE ON JÄRJESTETTÄVÄ PUISTOALUEEN JA
LPA-2-TONTIN 46112 / 1 KAUTTA
TONTTIJAKOALUEELLA SIIJAITSEE MAANALaisia JOHTOJA

— = Uusi tonttijakoraja — = Voimassa olevaan kiinteistörajaan yhtyvä raja

KOORDINAATTILUETTELO - KOORDINATFÖRTECKNING					
Tasokoordinaattisto: Plankoordinaatsystem:			Korkeusjärjestelmä: Höjdsystem:		
ETRS-GK25			N2000		
PISTE PUNKT	Y	X	PISTE PUNKT	Y	X
1	25492272.818	6679020.018	6	25492281.352	6678994.800
2	25492363.301	6678995.246	7	25492281.831	6678996.548
3	25492387.543	6678974.966	8	25492260.139	6679002.678
4	25492385.185	6678965.608	9	25492270.374	6679010.319
5	25492325.075	6678962.830			

KAUPUNGINOSA: 46. PITÄJÄNMÄKI STADSDEL: 46. SOCKENBACKA	KORTTELITONTIT: 46114/1 KVARTER/TOMTER:
ASEMAKAAVA: STADSPÄN: 12602/6.11.2024	LASK: RÄKN: R Su PIIRT: HKo
TONTTIJAKO: TOMTINDELNING:	14395
KIINTEISTÖINSINÖÖRIN MÄÄRÄYKSESTÄ POHJAKARTAN HYVÄKSYI JA TONTTIAON LAATI GODKÄNT BASKARTAN OCH UPPGJORT TOMTINDELNINGEN FÖRORDNAD AV FASTIGHETSINGENJÖREN:	
TIIMIPÄÄLLIKKÖ: TEAMCHEF:	
LAURA SILVAN	
6.10.2026	