
TONTTIJAKOKARTTA 1:500 HELSINKI
TOMTINDELNINGSKARTA HELSINGFORS

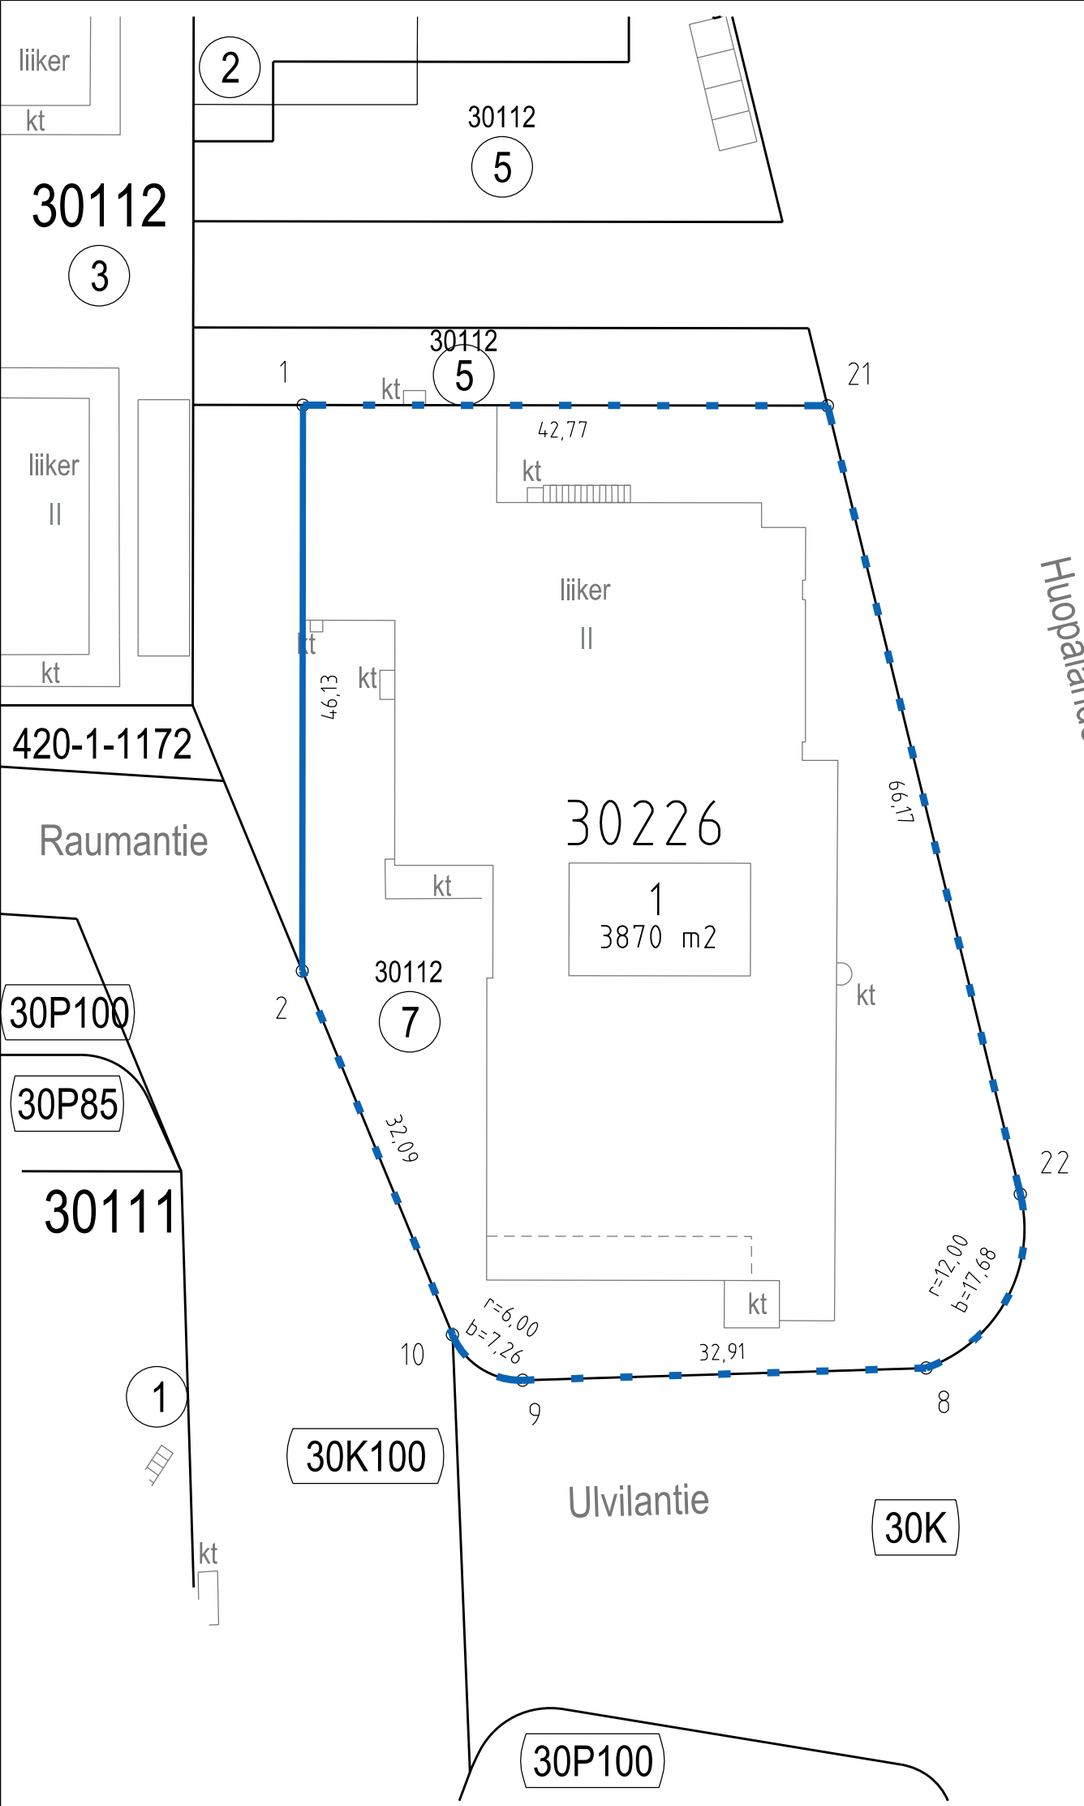

N

S

TONTTIEN MUODOSTUMINEN - TOMTERNAS BILDNING

N:O	PINTA-ALAT / AREALER m²			KIINTEISTÖTUNNUS FASTIGHETSKOD
	YHT. SUMMA	KIINTEISTÖ FASTIGHET	MÄÄRÄALA OUTBR. OMR. (LAK.YHT.) (UPPHÄVT SAMF.)	
1	3870	3870		91-30-112-7

TONTTIJAKOALUEELLA SIJAITSEE MAANALAISIA JOHTOJA

= Uusi tonttijakoraja = Voimassa olevaan kiinteistörajaan yhtyvä raja

KOORDINAATTILUETTELO - KOORDINATFÖRTECKNING

Tasokoordinaatisto: Plankoordinatsystem: ETRS-GK25 Korkeusjärjestelmä: Höjdsystem: N2000

PISTE PUNKT	Y	X	PISTE PUNKT	Y	X
1	25493295.728	6677013.291	10	25493307.919	6676937.499
2	25493295.673	6676967.165	21	25493338.501	6677013.240
8	25493346.542	6676934.786	22	25493354.227	6676948.961
9	25493313.646	6676933.791			

KAUPUNGINOSA: 30. MUNKKINIEMI
STADSDEL: 30. MUNKSNÄS

KORTTELI/TONTIT: 30226 / 1
KVARTER/TOMTER:

ASEMAKAAVA: 12764 / 30.8.2023
STADSPLAN:

LASK: RSu
RÄKN:

EDELLINEN TONTTIJAKO: 11411 / 25.2.2008
FÖREGÅENDE TOMTINDELNING:

PIIRT: JKä
RIT:

TONTTIJAONMUUTOS: 14404
TOMTINDELNINGSÄNDRING:

KIINTEISTÖINSINÖÖRIN MÄÄRÄYKSESTÄ
POHJAKARTAN HYVÄKSYI JA TONTTIJAON LAATI:
GODKÄNT BASKARTAN OCH UPPGJORT TOMTINDELNINGEN
FÖRORDNAD AV FASTIGHETSINGENJÖREN:

TIIMIPÄÄLLIKKÖ:
TEAMCHEF:

LAURA SILVAN

3.11.2026