

KAISANIEMENPUISTO, VARSAPUISTIKKO, KAISANIEMENRANTA RAKENTAMINEN

- 2022 (vaiheet 1 ja 2 on toteutettu aiemmin)
- Vaihe 3, toteutus 2023 - 2024
- Vaihe 4, alustava toteutus 2025 - 2027
- Vaihe 5, alustava toteutus 2026 - 2027
- Vaihe 6, alustava toteutus 2028


Kaisantunnelin va. työmaatie, rakentaminen syksy 2023, käytössä kevät 2024 asti. Työmaatien linjaus on viitteellinen, nykyisiä reittejä noudattaen.

HSY Vesihuolto (oleellisimmat) 2023-2025

Helen KL ja KJ 2023

Hulevesiviemärin purkupää ja ranta-rakentaminen yhteensovitettava niin, että puiston rakentaminen ei viivästy

Hotellityömaan käytössä, alue palautetaan suunnitelman mukaiseen tilaan kesällä 2023

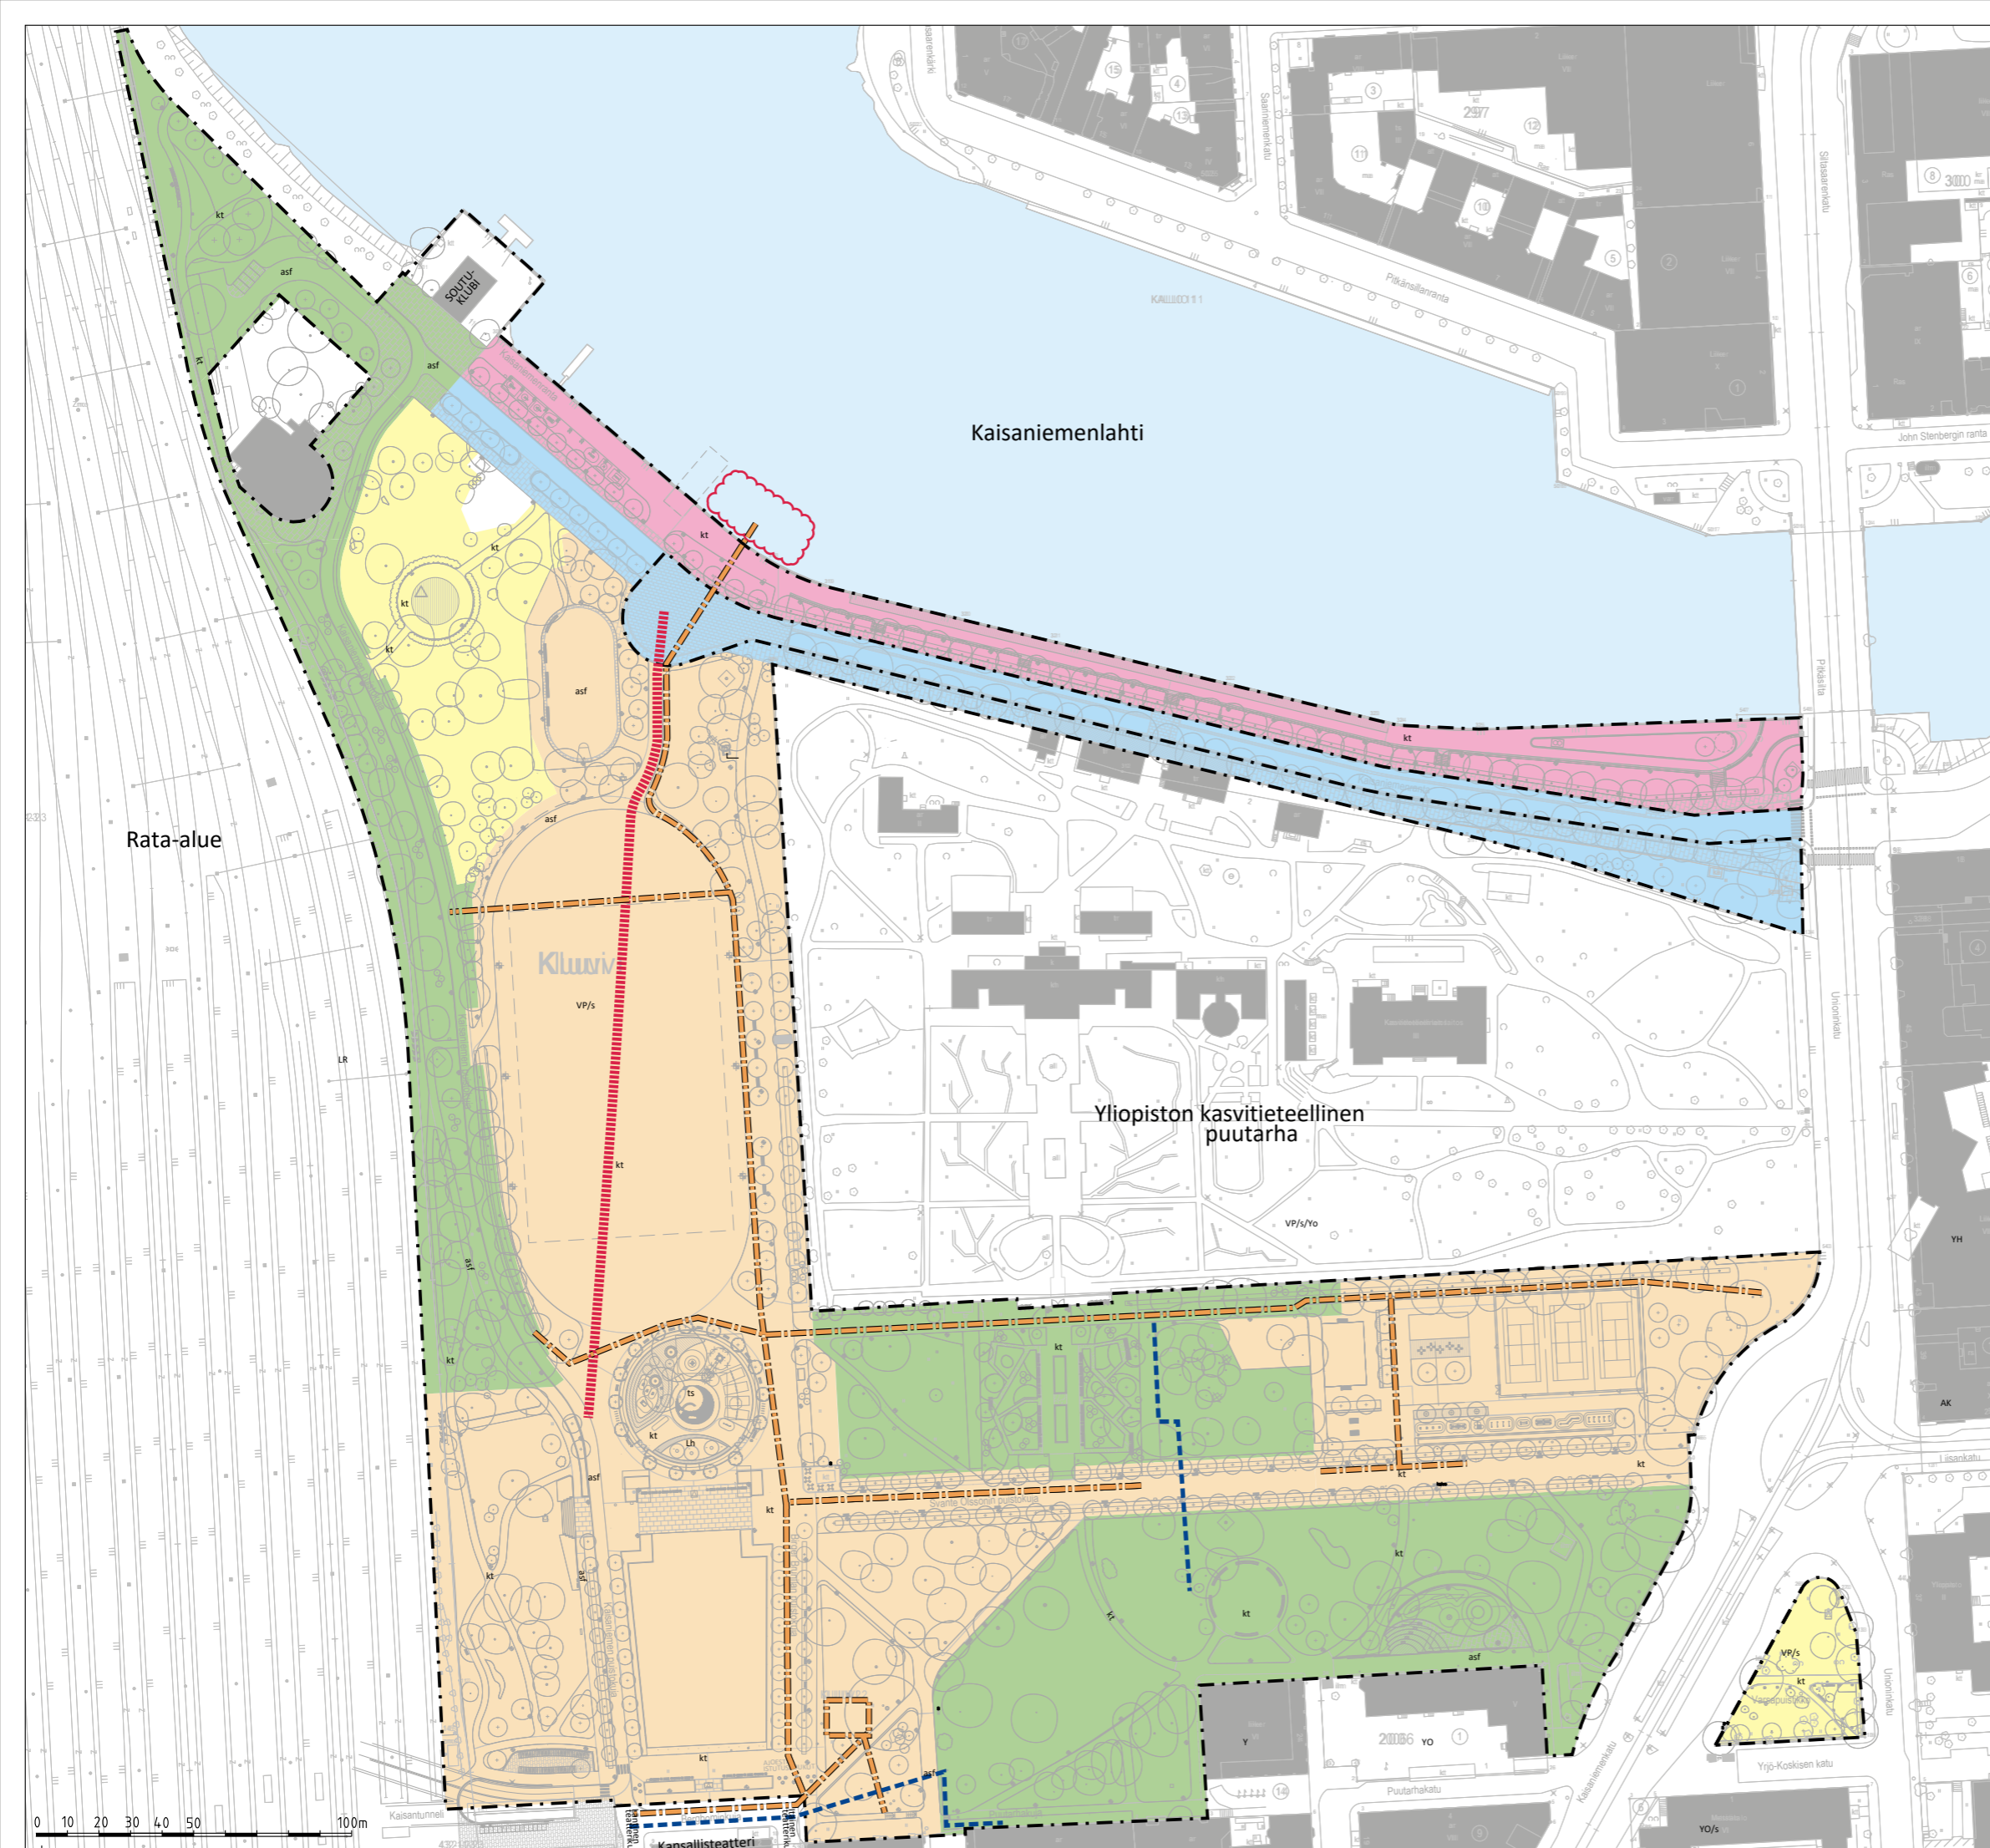

31.3.2022



LIITE 2.1