

KOORDINAATILUETTELO - KOORDINATFÖRTECKNING

PISTE PUNKT	Y	X	PISTE PUNKT	Y	X
19	25501296.390	6673325.680	85	25501301.742	6673252.103
20	25501277.660	6673299.047	86	25501306.207	6673245.526
22	25501245.329	6673251.926	87	25501300.351	6673234.313
25	25501216.146	6673208.863	88	25501298.123	6673231.321
26	25501203.626	6673190.248	89	25501275.886	6673232.556
27	25501180.694	6673157.042	90	25501233.959	6673234.883
28	25501168.475	6673137.915	91	25501228.784	6673227.286
46	25501283.680	6673308.254	92	25501253.790	6673208.624
70	25501297.257	6673324.861	93	25501271.454	6673195.509
71	25501304.640	6673315.492	94	25501257.279	6673176.476
72	25501306.873	6673312.132	95	25501244.736	6673159.633
73	25501314.768	6673279.856	96	25501232.193	6673142.790
74	25501310.033	6673262.284	97	25501219.651	6673125.948
75	25501305.232	6673259.421	98	25501216.161	6673121.262
76	25501289.309	6673260.304	99	25501204.078	6673111.401
77	25501272.683	6673261.227	100	25501189.482	6673122.271
78	25501269.056	6673263.436	101	25501202.006	6673139.088
79	25501262.098	6673275.245	102	25501214.549	6673155.930
80	25501266.852	6673282.516	103	25501227.092	6673172.773
81	25501290.469	6673281.205	104	25501239.635	6673189.616
82	25501290.580	6673283.202	105	25501215.359	6673207.694
83	25501247.650	6673255.105	106	25501191.685	6673172.957
84	25501277.047	6673253.473	107	25501179.792	6673155.631


TONTTIJAKOKARTTA 1:500 HELSINKI
TOMTINDELNINGSKARTA 1:500 HELSINGFORS

TONTTIEN MUODOSTUMINEN - TOMTERNAS BILDNING

N:O	PINTA-ALAT / AREALER m²			KIINTEISTÖ / FASTIGHET MÄÄRÄALA / OUTBRUTET OMRÅDE
	YHTEENSÄ SUMMA	KIINTEISTÖITÄÄN ENL. FASTIGH.	MÄÄRÄÄLÖITÄÄN OUTBR. OMR. (LAK. YHTEINEN UPPHÄVT. SAMF.)	
35	750	750		91-412-1-253 STANSVIK
36	522	522		91-412-1-253 STANSVIK
37	470	470		91-412-1-253 STANSVIK
38	509	509		91-412-1-253 STANSVIK
39	570	570		91-412-1-253 STANSVIK
40	750	750		91-412-1-253 STANSVIK
41	729	729		91-412-1-253 STANSVIK
42	522	522		91-412-1-253 STANSVIK
43	625	625		91-412-1-253 STANSVIK
44	462	462		91-412-1-253 STANSVIK
45	607	607		91-412-1-253 STANSVIK
46	462	462		91-412-1-253 STANSVIK
47	591	591		91-412-1-253 STANSVIK
48	462	462		91-412-1-253 STANSVIK
49	565	565		91-412-1-253 STANSVIK
50	443	443		91-412-1-253 STANSVIK

Tasokoordinaatisto / Plankoordinatsystem:
ETRS-GK25
 Korkeusjärjestelmä / Höjdsystem:
N2000

25501200
 + 6673300

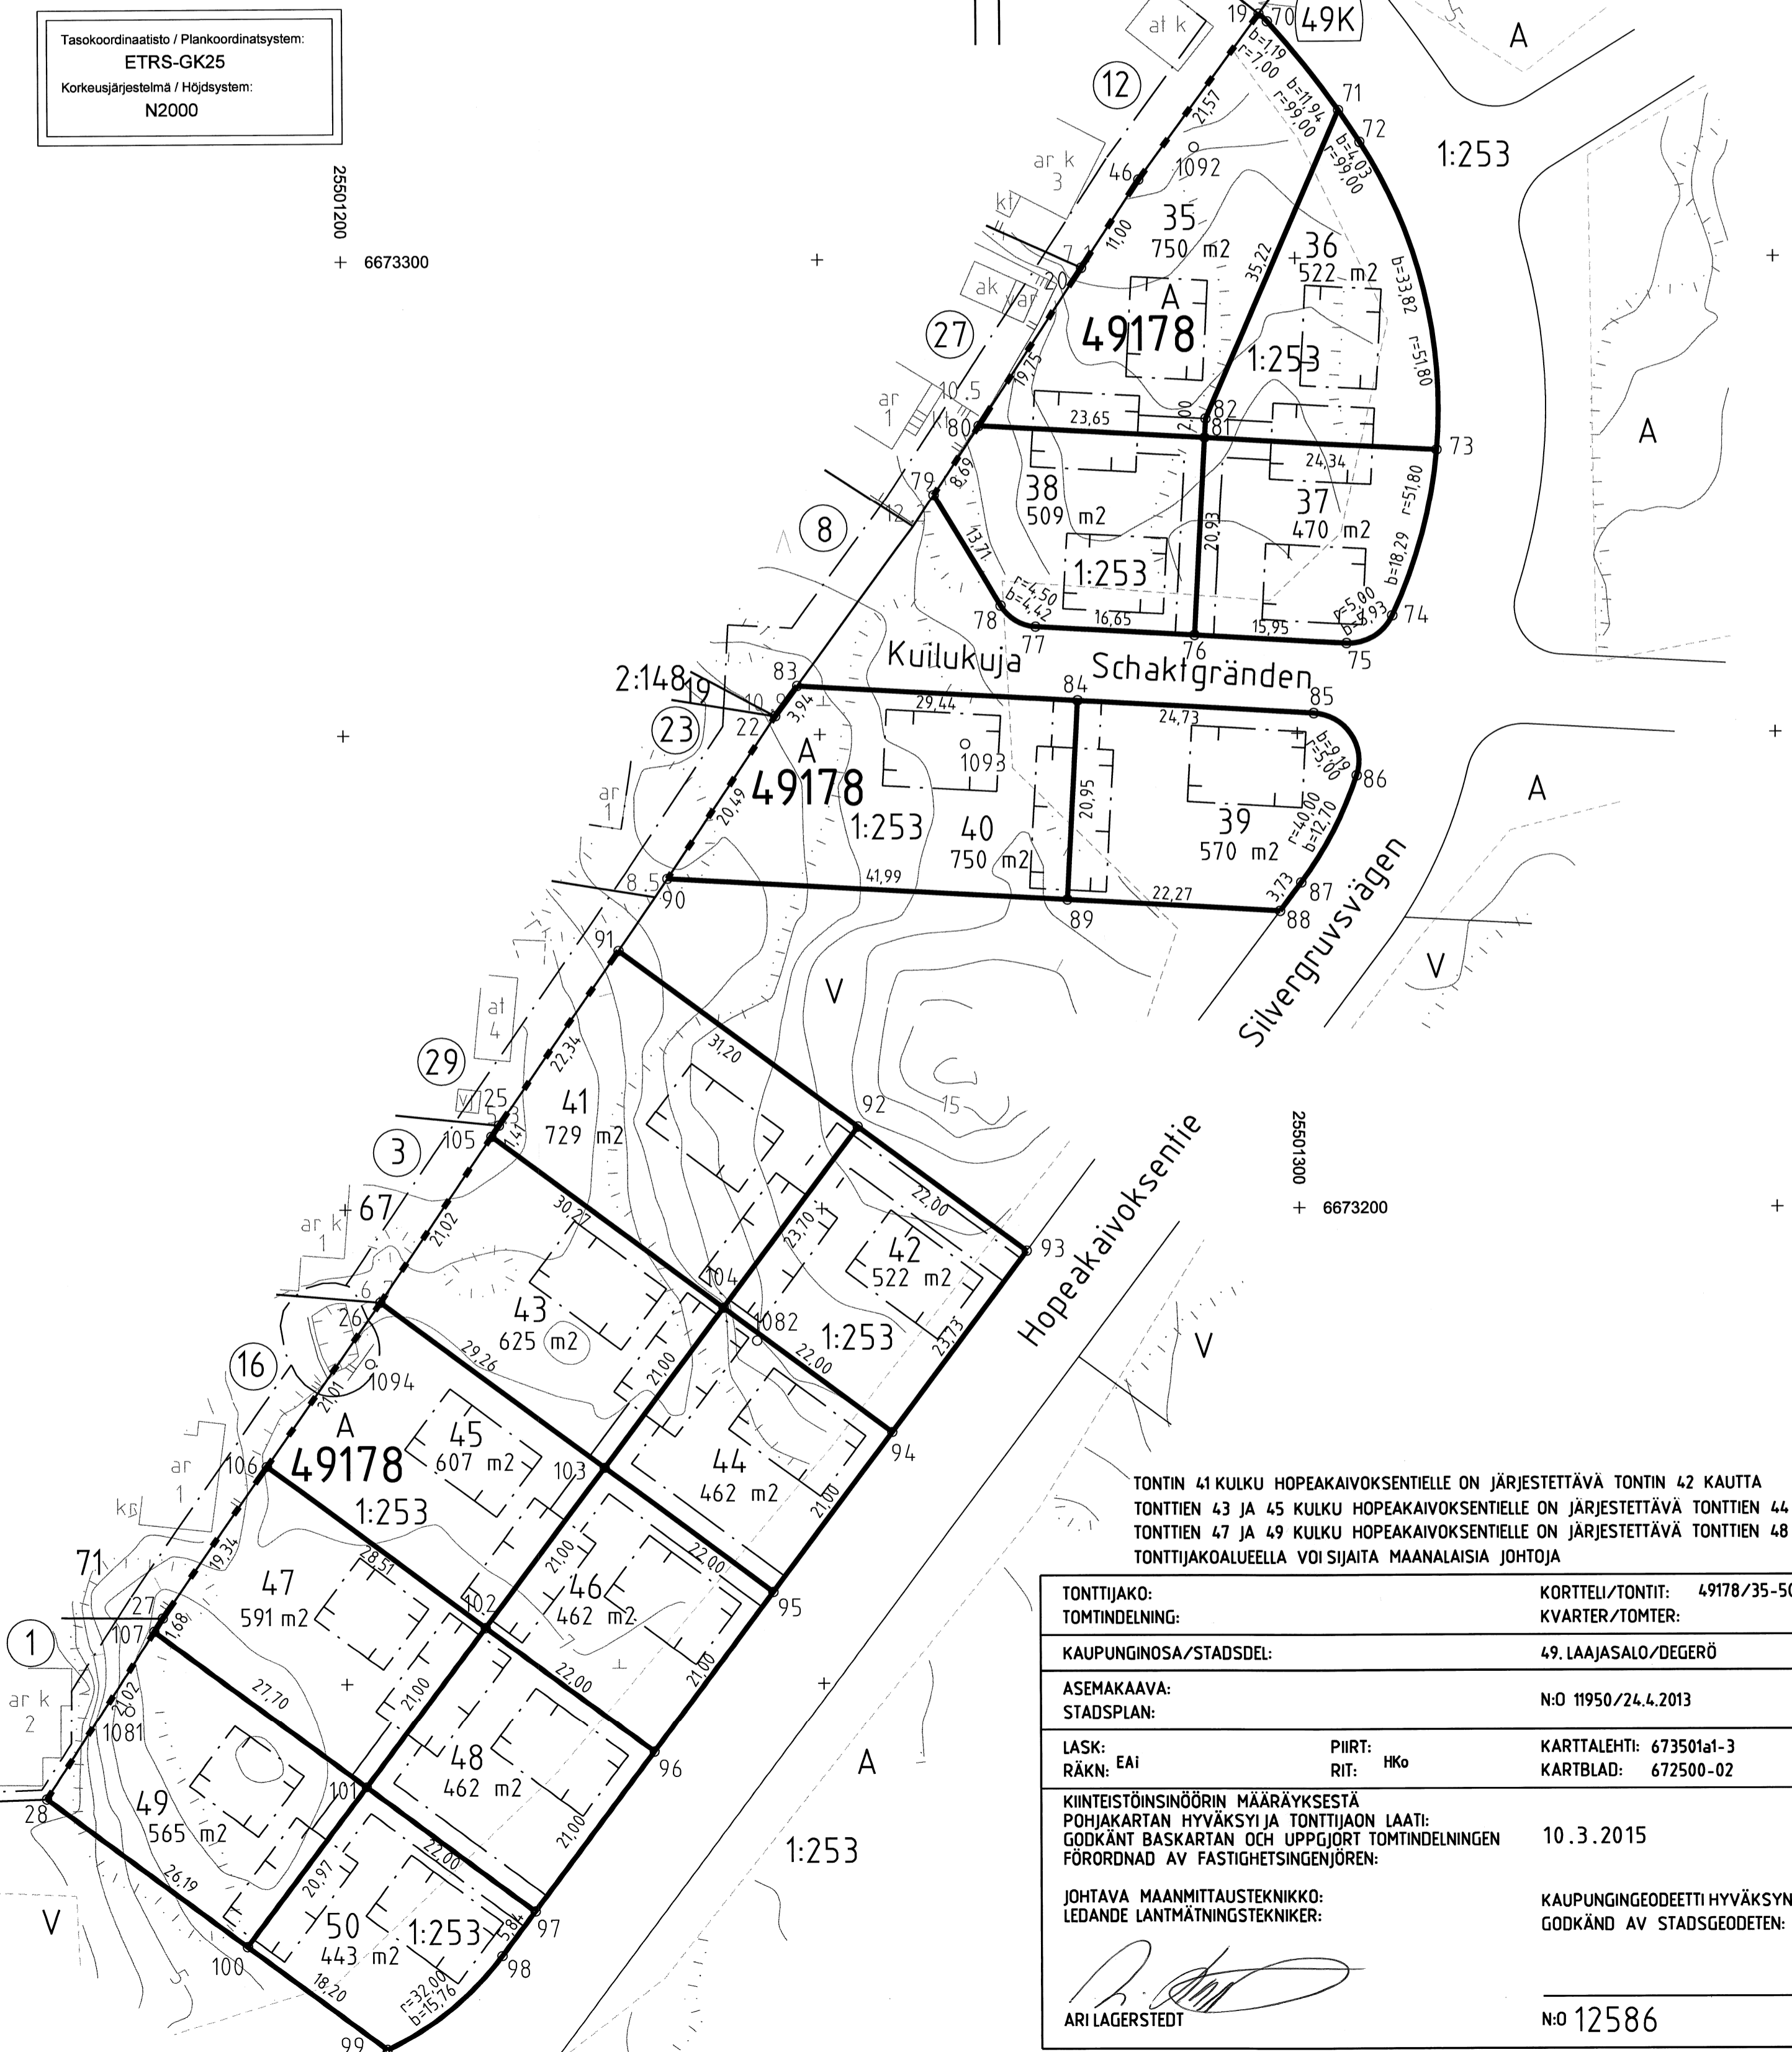

TONTIN 41 KULKU HOPEAKAIVOKSENTIELLE ON JÄRJESTETTÄVÄ TONTIN 42 KAUTTA
 TONTTIEN 43 JA 45 KULKU HOPEAKAIVOKSENTIELLE ON JÄRJESTETTÄVÄ TONTTIEN 44 JA 46 KAUTTA
 TONTTIEN 47 JA 49 KULKU HOPEAKAIVOKSENTIELLE ON JÄRJESTETTÄVÄ TONTTIEN 48 JA 50 KAUTTA
 TONTTIJAKOALUEELLA VOI SIAITA MAANALAISIA JOHTOJA

TONTTIJAKO:	KORTTELI/TONTIT:	49178/35-50
TOMTINDELNING:	KVARTER/TOMTER:	
KAUPUNGINOSA/STADSDEL:	49. LAAJASALO/DEGERÖ	
ASEMAKAAVA:	N:O 11950/24.4.2013	
STADSPLAN:		
LASK:	PIIRT:	KARTTALEHTI: 673501a1-3
RÄKN: Eai	RIT: HKo	KARTBLAD: 672500-02
KIINTEISTÖINSINÖÖRIN MÄÄRÄYKSESTÄ POHJAKARTAN HYVÄKSYI JA TONTTIJAON LAATI: GODKÄNT BASKARTAN OCH UPPGJÖRT TOMTINDELNINGEN FÖRORDNAD AV FASTIGHETSINGENJÖREN:	10.3.2015	
JOHTAVA MAANMITTAUSTEKNIKKO: LEDANDE LANTMÄTNINGSTEKNIKER:	KAUPUNGINGEODEETTI HYVÄKSYNYT: GODKÄND AV STADSGEODETEN:	
ARI LAGERSTEDT	N:O 12586	