


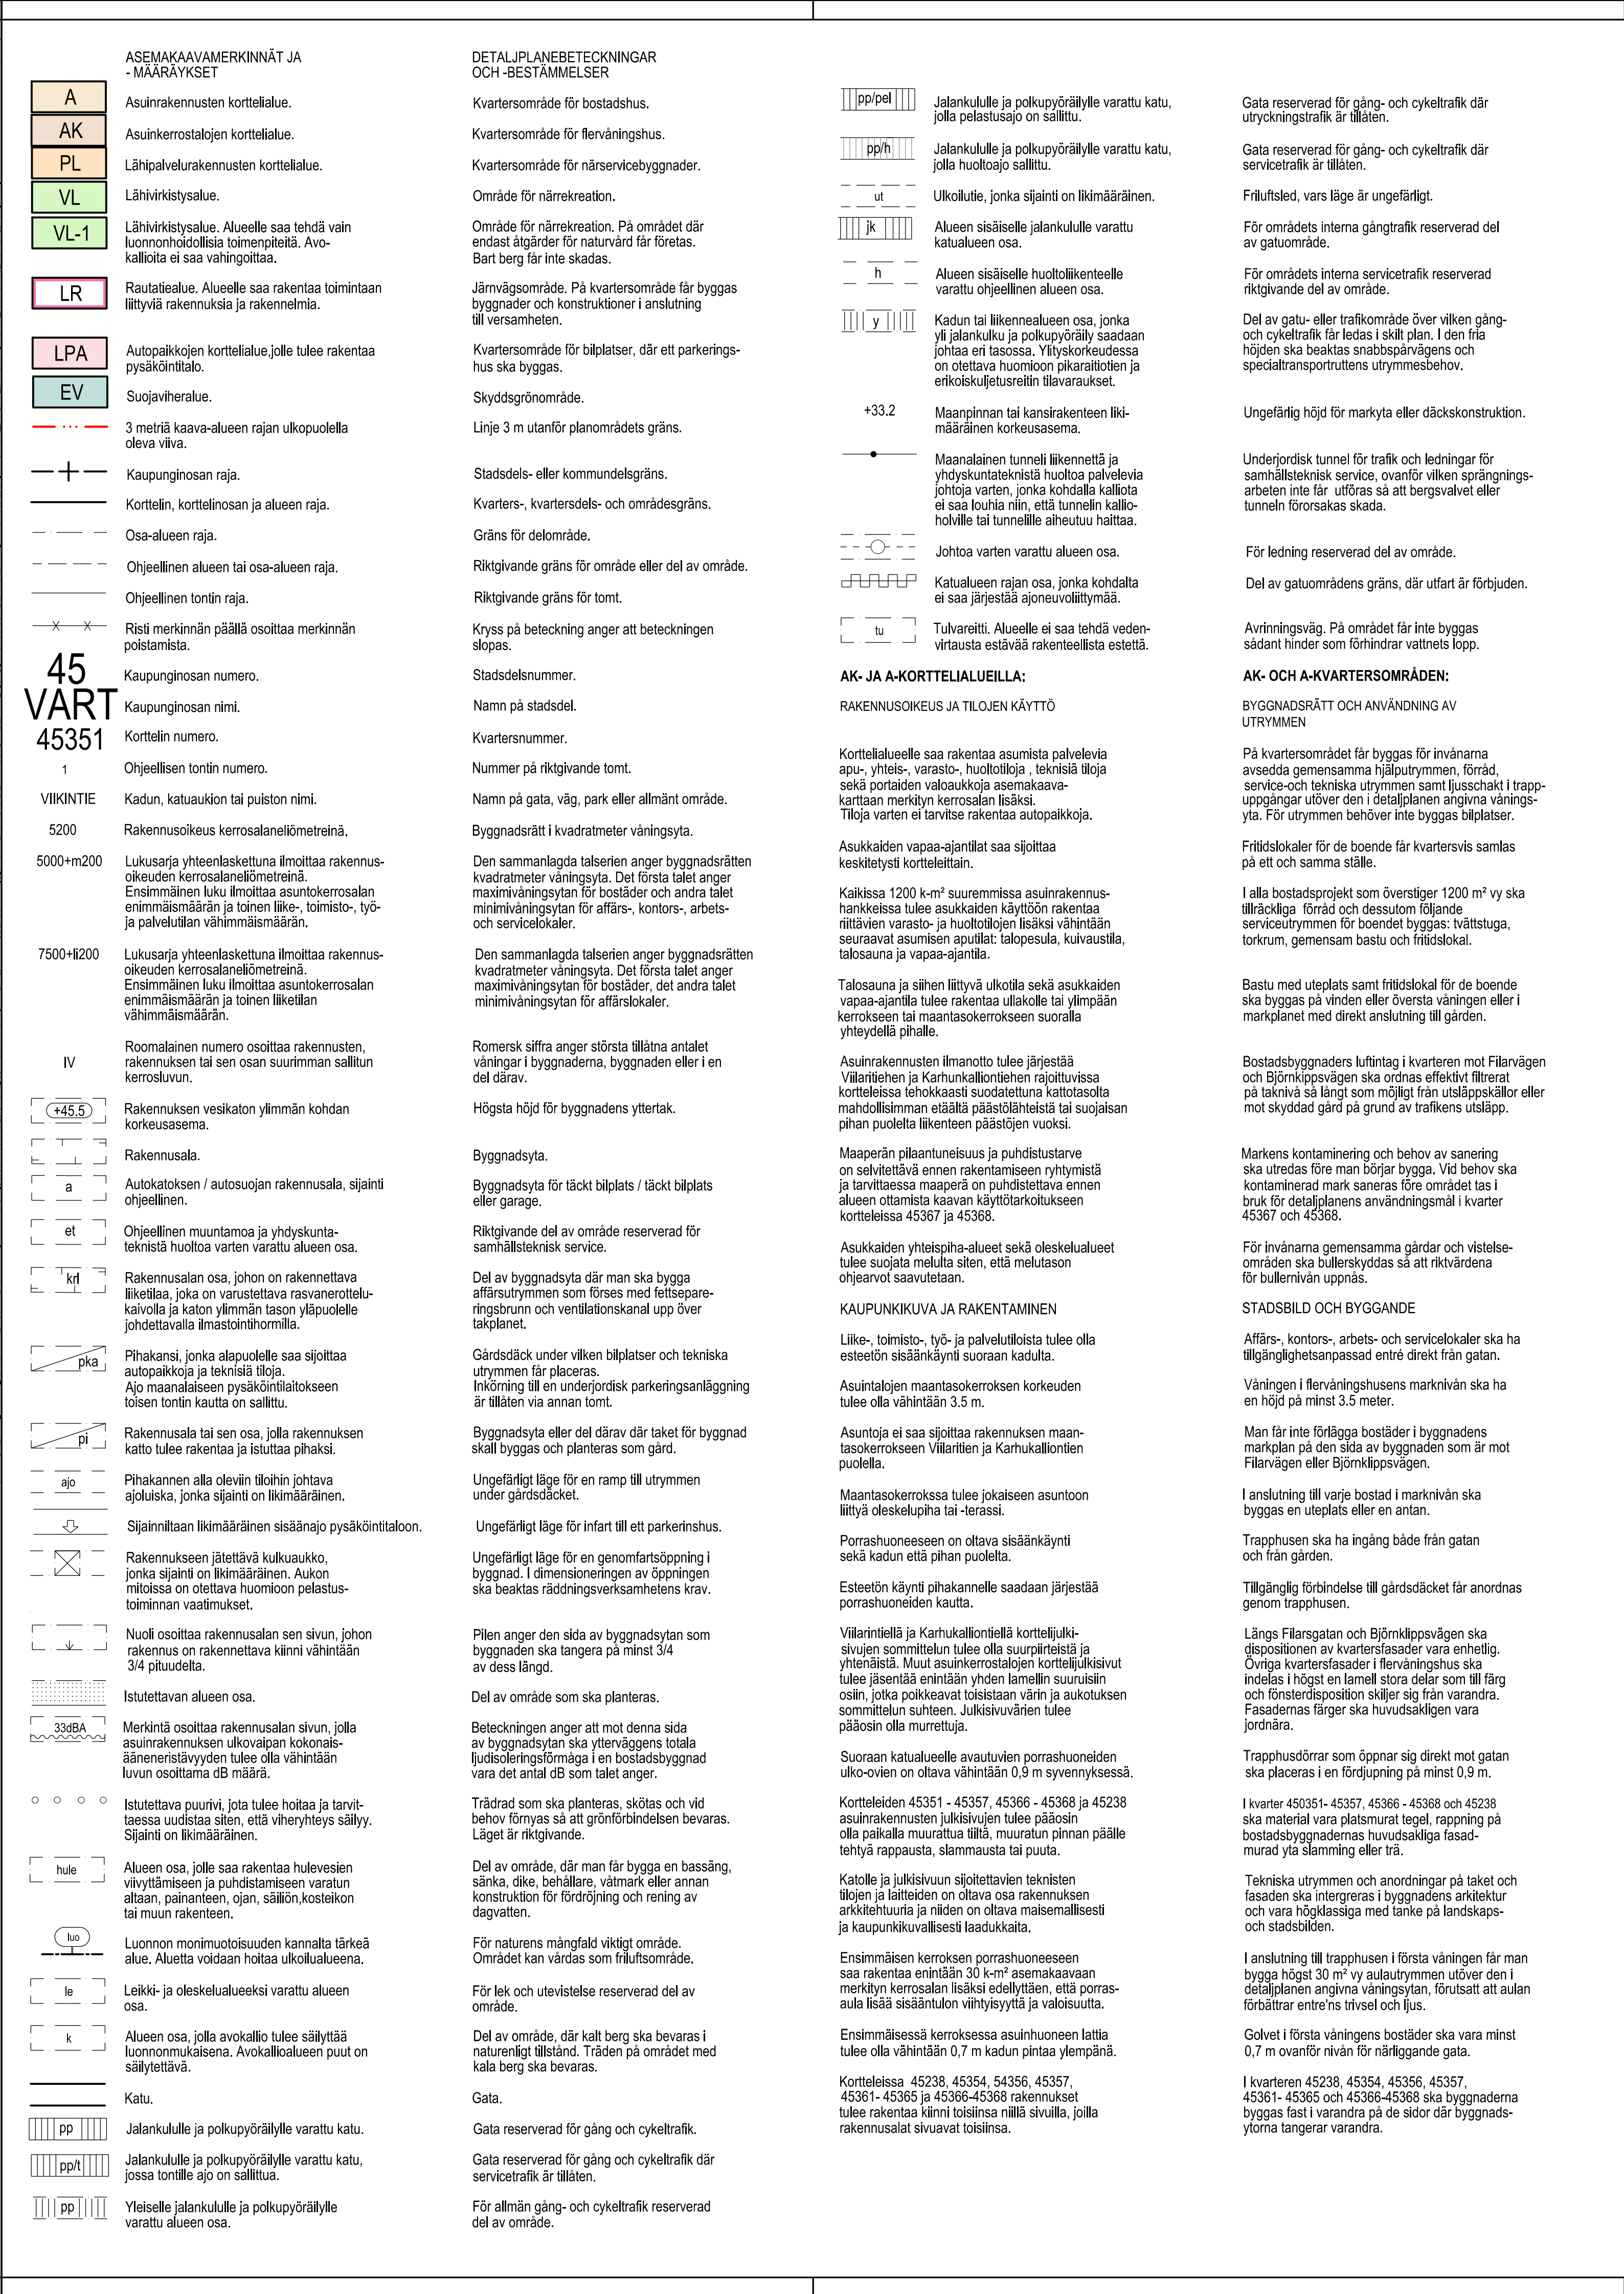

ASEMAKAAVA KOSKEE: 45. kaupunginosan (Vartiokylä, Myllypuro) kortteleita 45351- 45358 ja 45361- 45365		DETALPLANEN GÄLLER: 45 stadsdelen (Botby, Kvambacken) kvarteren 45351- 45358 och 45361- 45365	
ASEMAKAAVAN MUUTOS KOSKEE: 43. kaupunginosan (Herttoniemi, Länsi-Herttoniemi) suojaviher- ja katualueita 45. kaupunginosan (Vartiokylä, Myllypuro) korttelia 45238 sekä puisto-, lähivirkistys-, rautatie-, liikenne-, suojaviher- ja katualueita ja kaupunginosan rajaa (muodostuvat uudet korttelit 45366- 45368)		DETALPLANEÄNDRINGEN GÄLLER: 43 stadsdelen (Hertonäs, Västra-Hertonäs) skyddsgrön- och gatuumråden 45 stadsdelen (Botby, Kvambacken) kvarteret 45238 samt park-, område för närrekreation-, järnvägs-, trafik-, skyddsgrön-, och gatuumråden och stadsdelsgränsen. (de nya kvarteren 45366-45368 bildas)	

 HELSINKI HELSINGFORS Kaavan nimi/Plan nr 12550 Ohjausvirasto/Behandlingsenhet HEL 2013-004412 Haku/Påsked 3362,1 Päätöspäivämäärä/ 14.12.2021		Asemakaavoitus Detalplanläggning Kaavan nimi/Planens namn Karhunkaatajan alue Luottamuskappaleiden nimet/ Laura Pietilä-Korpi Päätöspäivämäärä/ S.Hinkkanen / J.Collanus / L.Tyyppö Asemakaavoitus/Behandlingsenhet/ Marja Piiroinen		Käsitellyt ja muutokset/Behandlingar och ändringar: <table border="1"> <tr> <td>Kyky (enustus-päätös)</td> <td>9.10.2018</td> </tr> <tr> <td>Stm (Enstapel beslut)</td> <td></td> </tr> <tr> <td>Kyky (päättöksen enustus)</td> <td>30.10.2018</td> </tr> <tr> <td>Stm (Enstapel beslut)</td> <td></td> </tr> <tr> <td>Nähtäminen/MLR (eski)</td> <td>13.11.2018-12.12.2018</td> </tr> <tr> <td>Enstapel MLR (eski)</td> <td></td> </tr> <tr> <td>Kyky (päättöksen enustus)</td> <td>16.11.2021</td> </tr> <tr> <td>Stm (Enstapel päätös)</td> <td></td> </tr> <tr> <td>Aika (päättöksen enustus)</td> <td>14.12.2021</td> </tr> <tr> <td>Enstapel päätös</td> <td>27.1.2022</td> </tr> <tr> <td>HL 515, kortteja / FL 515, kortteja</td> <td></td> </tr> <tr> <td>Hyväksytty/Godkänt: Kuvasto/Ste</td> <td>18.5.2022</td> </tr> </table>		Kyky (enustus-päätös)	9.10.2018	Stm (Enstapel beslut)		Kyky (päättöksen enustus)	30.10.2018	Stm (Enstapel beslut)		Nähtäminen/MLR (eski)	13.11.2018-12.12.2018	Enstapel MLR (eski)		Kyky (päättöksen enustus)	16.11.2021	Stm (Enstapel päätös)		Aika (päättöksen enustus)	14.12.2021	Enstapel päätös	27.1.2022	HL 515, kortteja / FL 515, kortteja		Hyväksytty/Godkänt: Kuvasto/Ste	18.5.2022
Kyky (enustus-päätös)	9.10.2018																												
Stm (Enstapel beslut)																													
Kyky (päättöksen enustus)	30.10.2018																												
Stm (Enstapel beslut)																													
Nähtäminen/MLR (eski)	13.11.2018-12.12.2018																												
Enstapel MLR (eski)																													
Kyky (päättöksen enustus)	16.11.2021																												
Stm (Enstapel päätös)																													
Aika (päättöksen enustus)	14.12.2021																												
Enstapel päätös	27.1.2022																												
HL 515, kortteja / FL 515, kortteja																													
Hyväksytty/Godkänt: Kuvasto/Ste	18.5.2022																												

0 Tasokorjennustietojen/Planens höjningsdata Korkeusjärjestelmä/Höjningssystem Polkujen ja viheralueiden/Godkännande av stigar 25.03.2021 415 kortteja ja viheralueiden/planen/planområde		ETRS-GR25 N2000 Mittakaava/Skala 1 : 2000 Karttakuva/Kartläggning 13.5.2021 Nu/Ur 40/016	
--	--	---	--

Tulot väänän Tähti leik		3.4.2024	
-------------------------------------	--	-----------------	--