

Tonttiopasteohje

Nämä esimerkkiopasteet ja ohjeet on tehty kohdekohtaisen tonttiopasteen laatimisen mallipohjiksi. Lopullinen, käyttöön otettava tonttiopaste hyväksytetään pelastuslaitoksella.

Poistathan lopullisesta tonttiopasteesta kaikki tämän mallipohjan ohjetekstit ja -viivat.

Tonttiopasteen koko ja valaistus

Tonttiopasteen koon on oltava riittävän suuri, jotta pelastusajoneuvosta voi nähdä keskeiset asiat ilman autosta nousemista.

Minimimitat opastetaululle ovat 700 mm x 700 mm. Tämän tiedoston esimerkit ovat kokoa 1200x900. Tontin muodon ja rakennusten sijoittelun mukaan voi käyttää pystysuuntaista tai vaakasuuntaista opastetta.

Opaste valaistaan niin, että sisältö on luettavissa myös pimeällä.

Tonttiopasteen värit

Opetetäulussa suositetaan vahvoja kontrasteja, jotta luettavuus on hyvä myös pidemmän etäisyyden päästä. Kontrastin saavuttamiseksi on huomioitava valittavien värien lisäksi opetetäulun mahdollinen pohjaväri.

Hekan/Hason/ASOy:n rakennus ja siihen liittyvät rakennelmat (esim. varastot tai jätekatokset) erottuvat muista korttelin ja ympäristön rakennusmassoista eri värisenä.

Opastetullaissa käytetään ensisijaisesti Helsinki-brändin mukaisia värejä (ks. <https://www.hel.fi/fi/paatoxsentoko-ja-hallinto/tieto-helsingista/muotoilu-ja-digitaalisuus/helsingin-brandi-ja-visuaalinen-ilme/visuaalisen-ilmeen-ohjeisto/kayta-peruselementteja#varit>). Myös rakennuksen väritystä voi käyttää opasteissa.

Huomiovärinä voi käyttää esim. kirkkaan punaista.

Tonttiopasteen tekstit

Tekstien väri on musta tai valkoinen ja tekstin kirjaintyyppi Helsinki Grotesk tai Arial. Otsikon kirjasinkoko on noin 170 pt ja seliteosan kirjasinkoot vähintään noin 50 pt. Opastepiirustuksen keskeiset tekstit tehdään riittävän suurella fontilla, esim. 100 pt.

Tonttiopasteen suunta

Piirustuksen ei tarvitse olla pohjoinen ylöspäin, vaan se asetetaan ns. katsojan suuntaan "olet tässä" kohdan mukaisesti.

Porrashuoneiden kirjainten tulee olla oikein päin luettavissa. Kadunnimet ja rakennuksen osoite voivat olla sivuttain.

Tonttiopasteessa näytettävät asiat


Tonttiopasteesta tulee ilmetä:

- kohteen osoite
- Heka/Haso logo (ei AsOy-kohteissa), oikeassa yläkulmassa
- viereiset kadut nimeen
- tontilla/korttelissa olevat rakennukset
- rakennusten porrastunnukset
- porrashuoneiden kaikki sisäänkäynnit (kolmiomerkintä)
- tontilla/korttelissa olevat kulkuväylät
- ensihoitoyksikön reitit, pelastustiet ja pelastusajoneuvon nostopaikka kat-koviivalla esitettyinä (nostimen ulottumaa kuvaavaa ympyrää ei esitetä)
- mahdolliset painorajoitukset ajoväyillä
- "olet tässä" merkki
- mahdolliset pelastuslaitoksen vaivat merkinnät, kuten:
 - sammutusreitit kellaritiloihin
 - savunpoistolaukaisin
 - IV-hätäiseis
 - paloilmoituskeskus
 - aurinkosähköjärjestelmän irtykenttäpaikat
 - sähköautojen irtykenttäpaikat


Käytettävien symbolien selitykset lisätään selosteosaan.

Helsinki

Heka

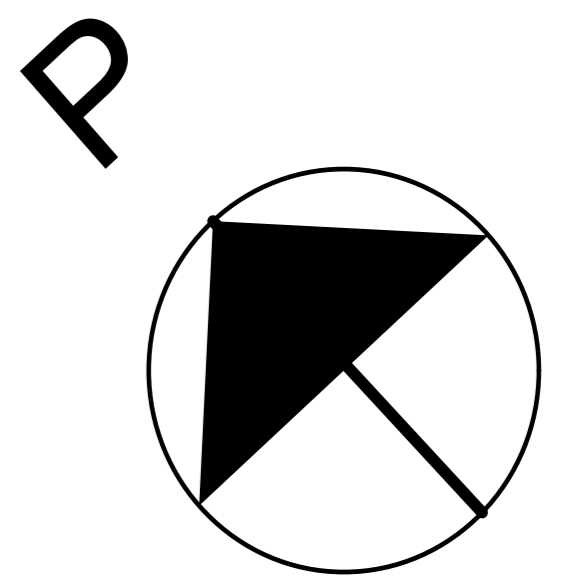

OLET TÄSSÄ

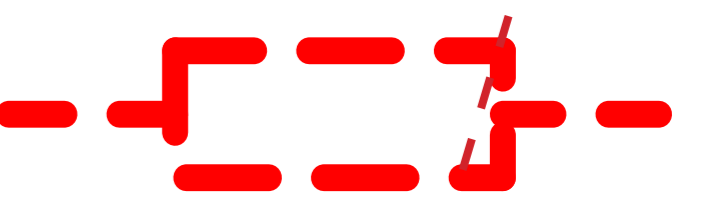

PELASTUSTIE JA NOSTOPAikka



SISÄÄNKÄYNTI



SAAMMUTUSREITTI

SPL

SÄÄNKÄYNTI

KÄMMUTUSREITTI

SPL

PÄIVUNPOISTOLAUKAISIN

IV

IV-HÄTÄSEIS

IV


IV-HÄTÄSEIS

Mallikaari 6

Helsinki

Haso

TÄHÄN OSOITE

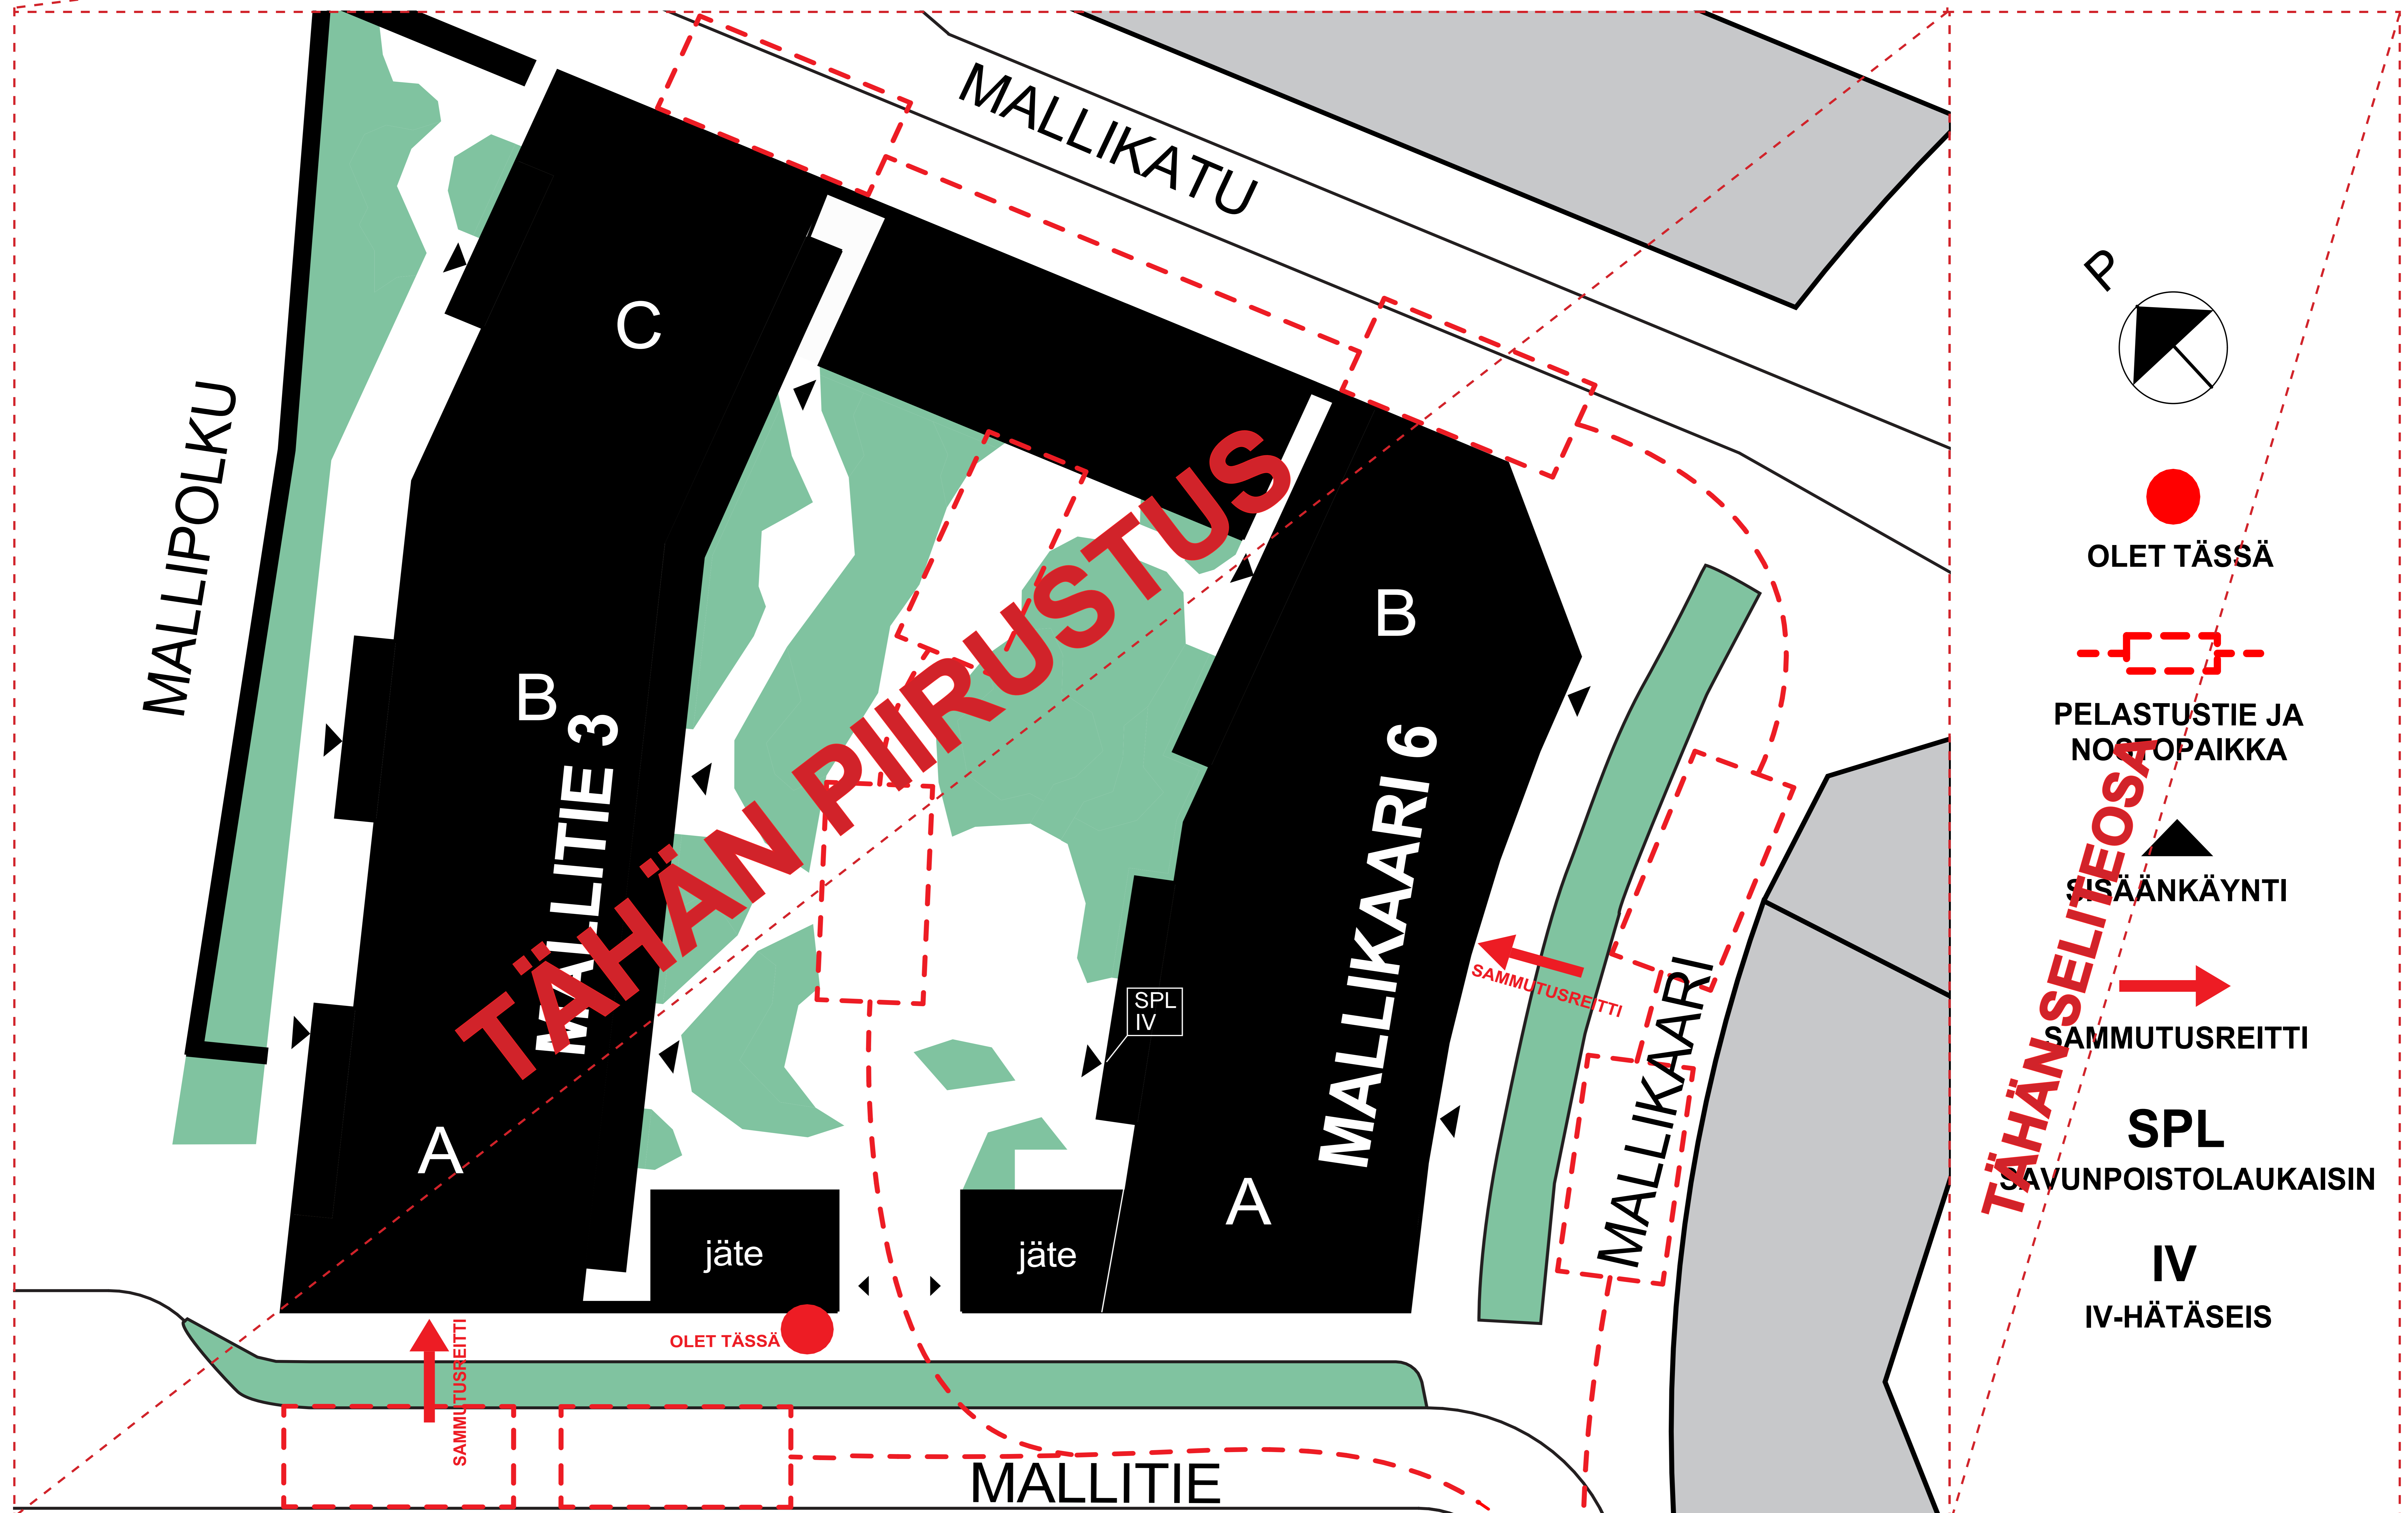


Mallikaari 6


TÄHÄN OSOITE

Helsinki

Heka

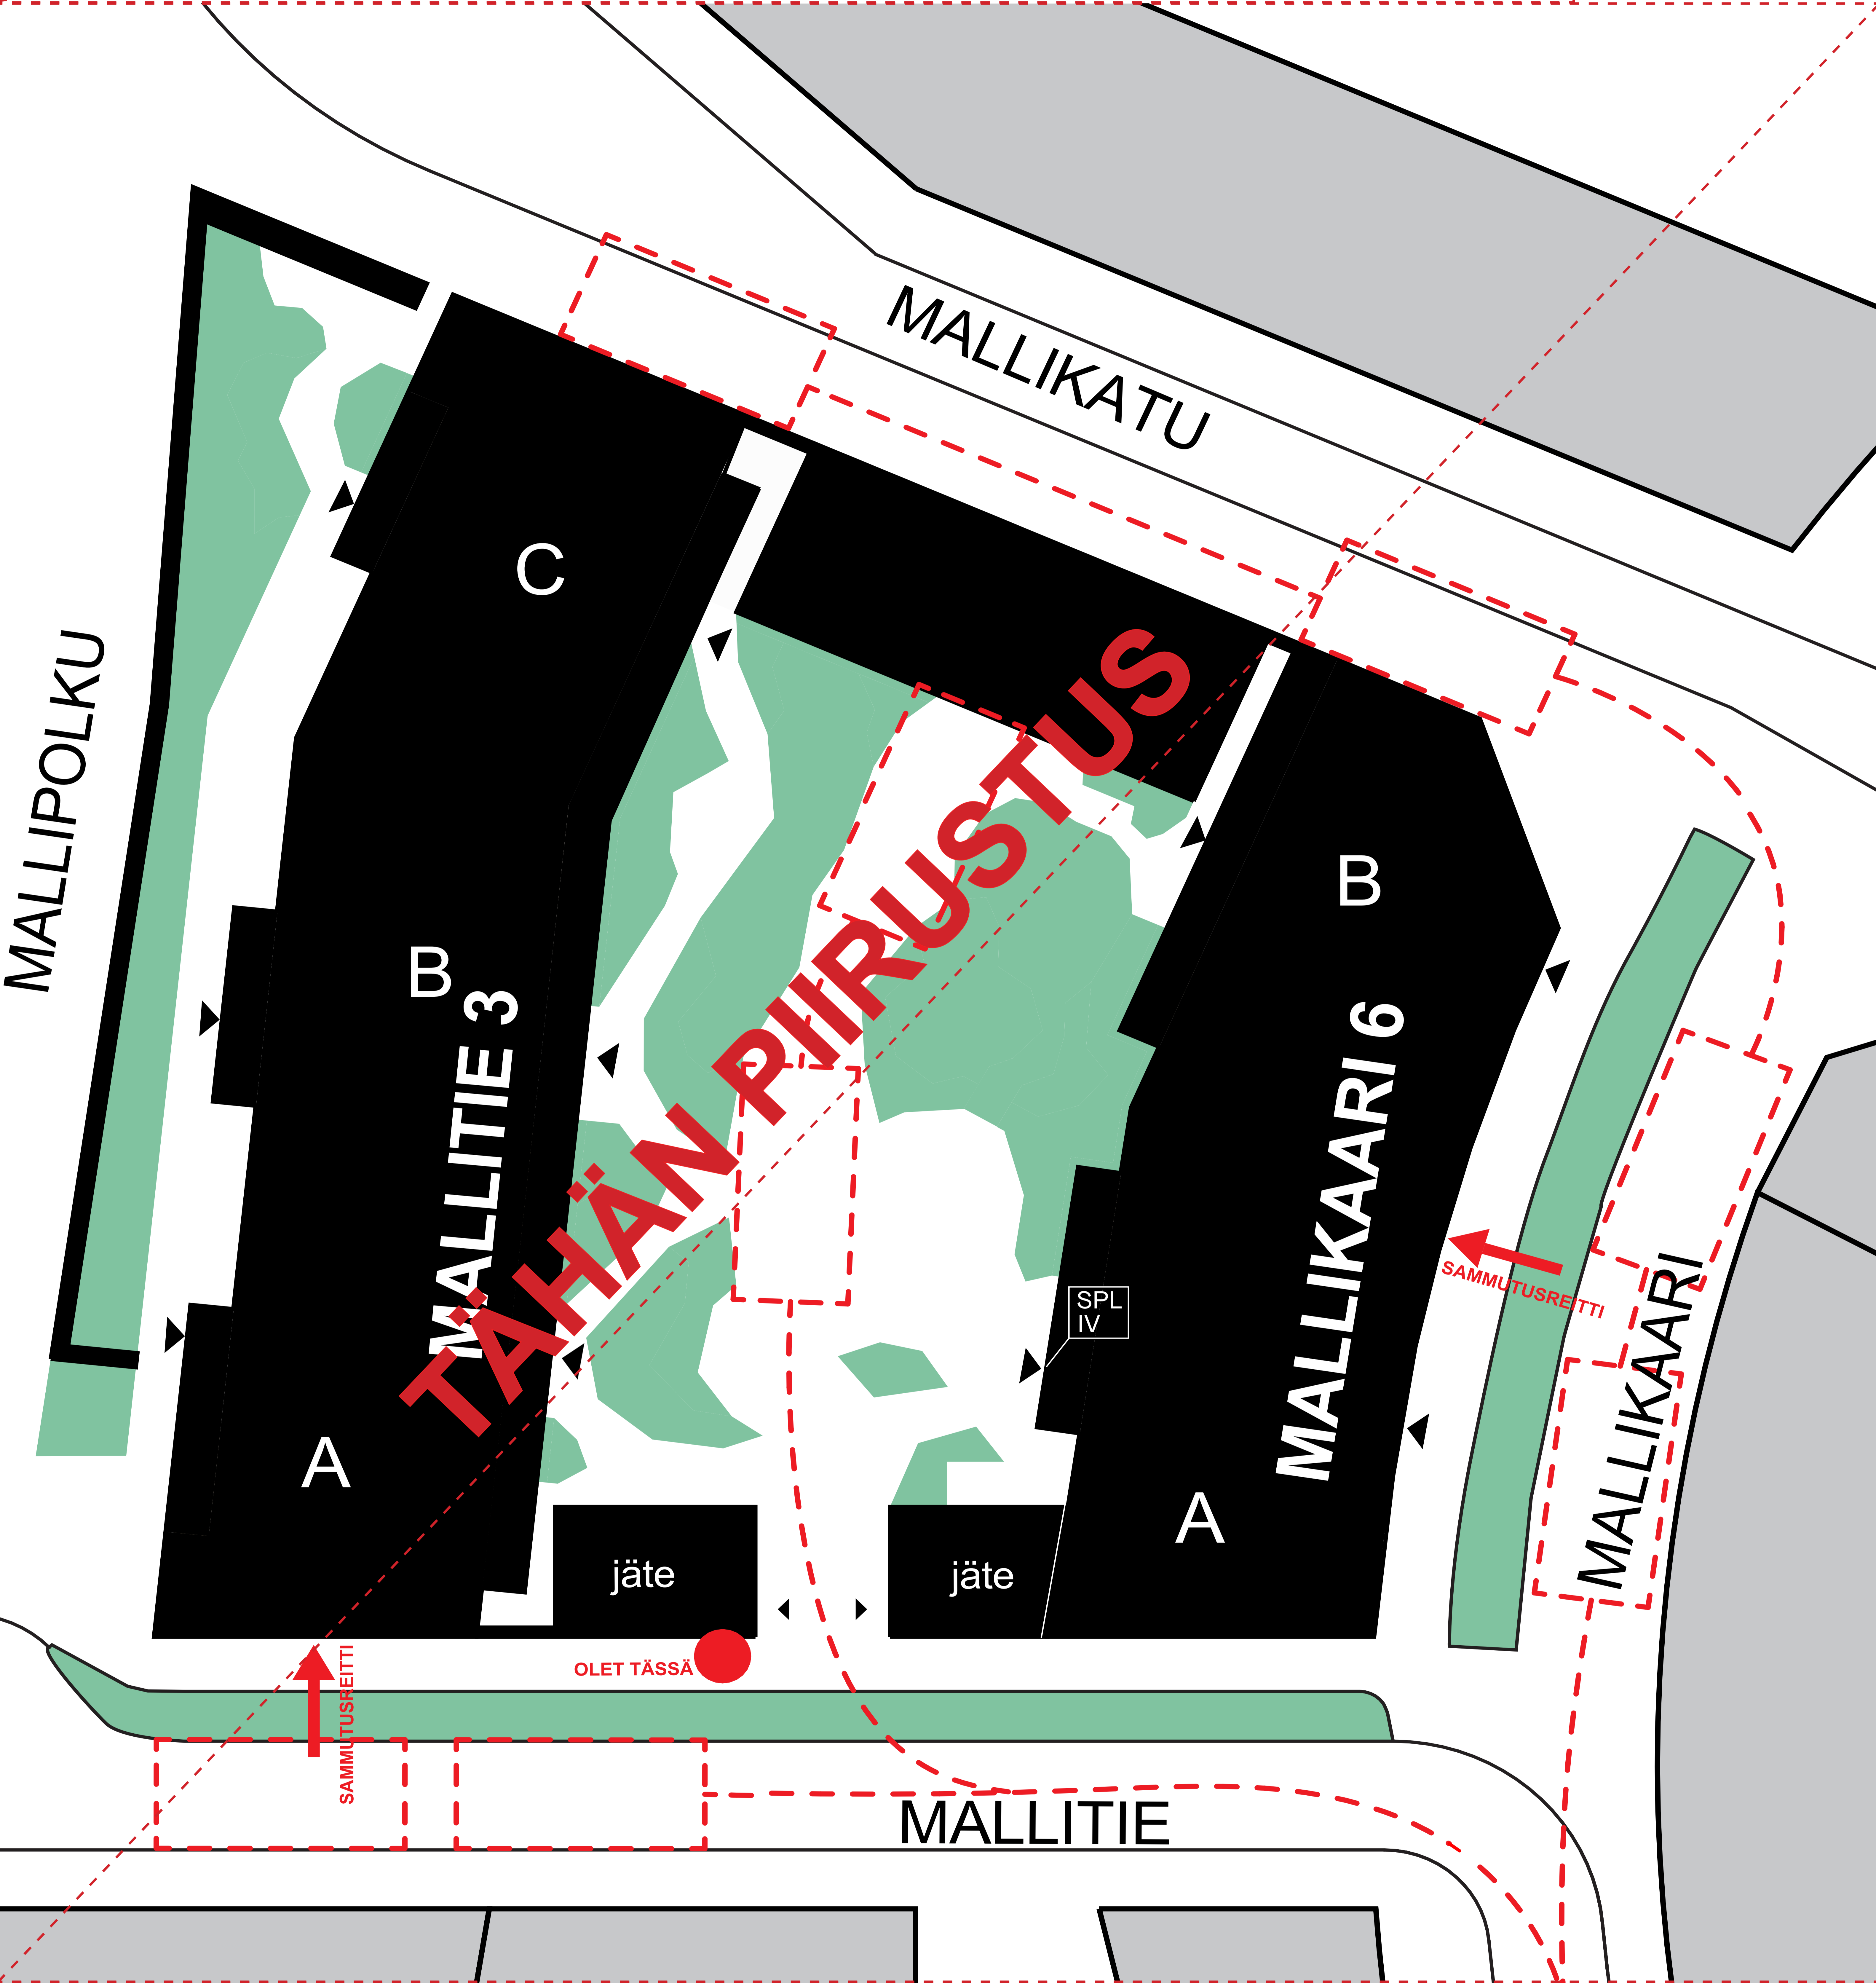

P

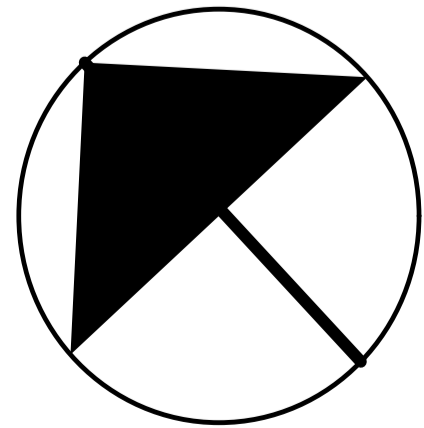

OLET TÄSSÄ

PELASTUSTIE JA
NOSTO-PAIKKA

SISÄÄNKÄYNTI

SAMMUTUS-
REITTI

SAVUNPOISTO-
LAUKAISIN

IV-HÄTÄSEIS




TÄHÄN SELITEOSA

Mallikaari 6

TÄHÄN OSOITE

Helsinki

Haso

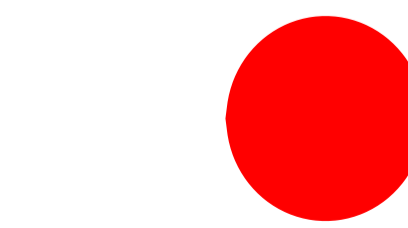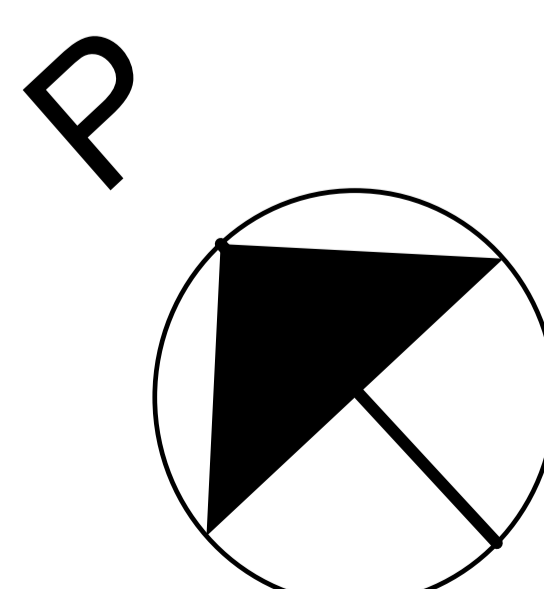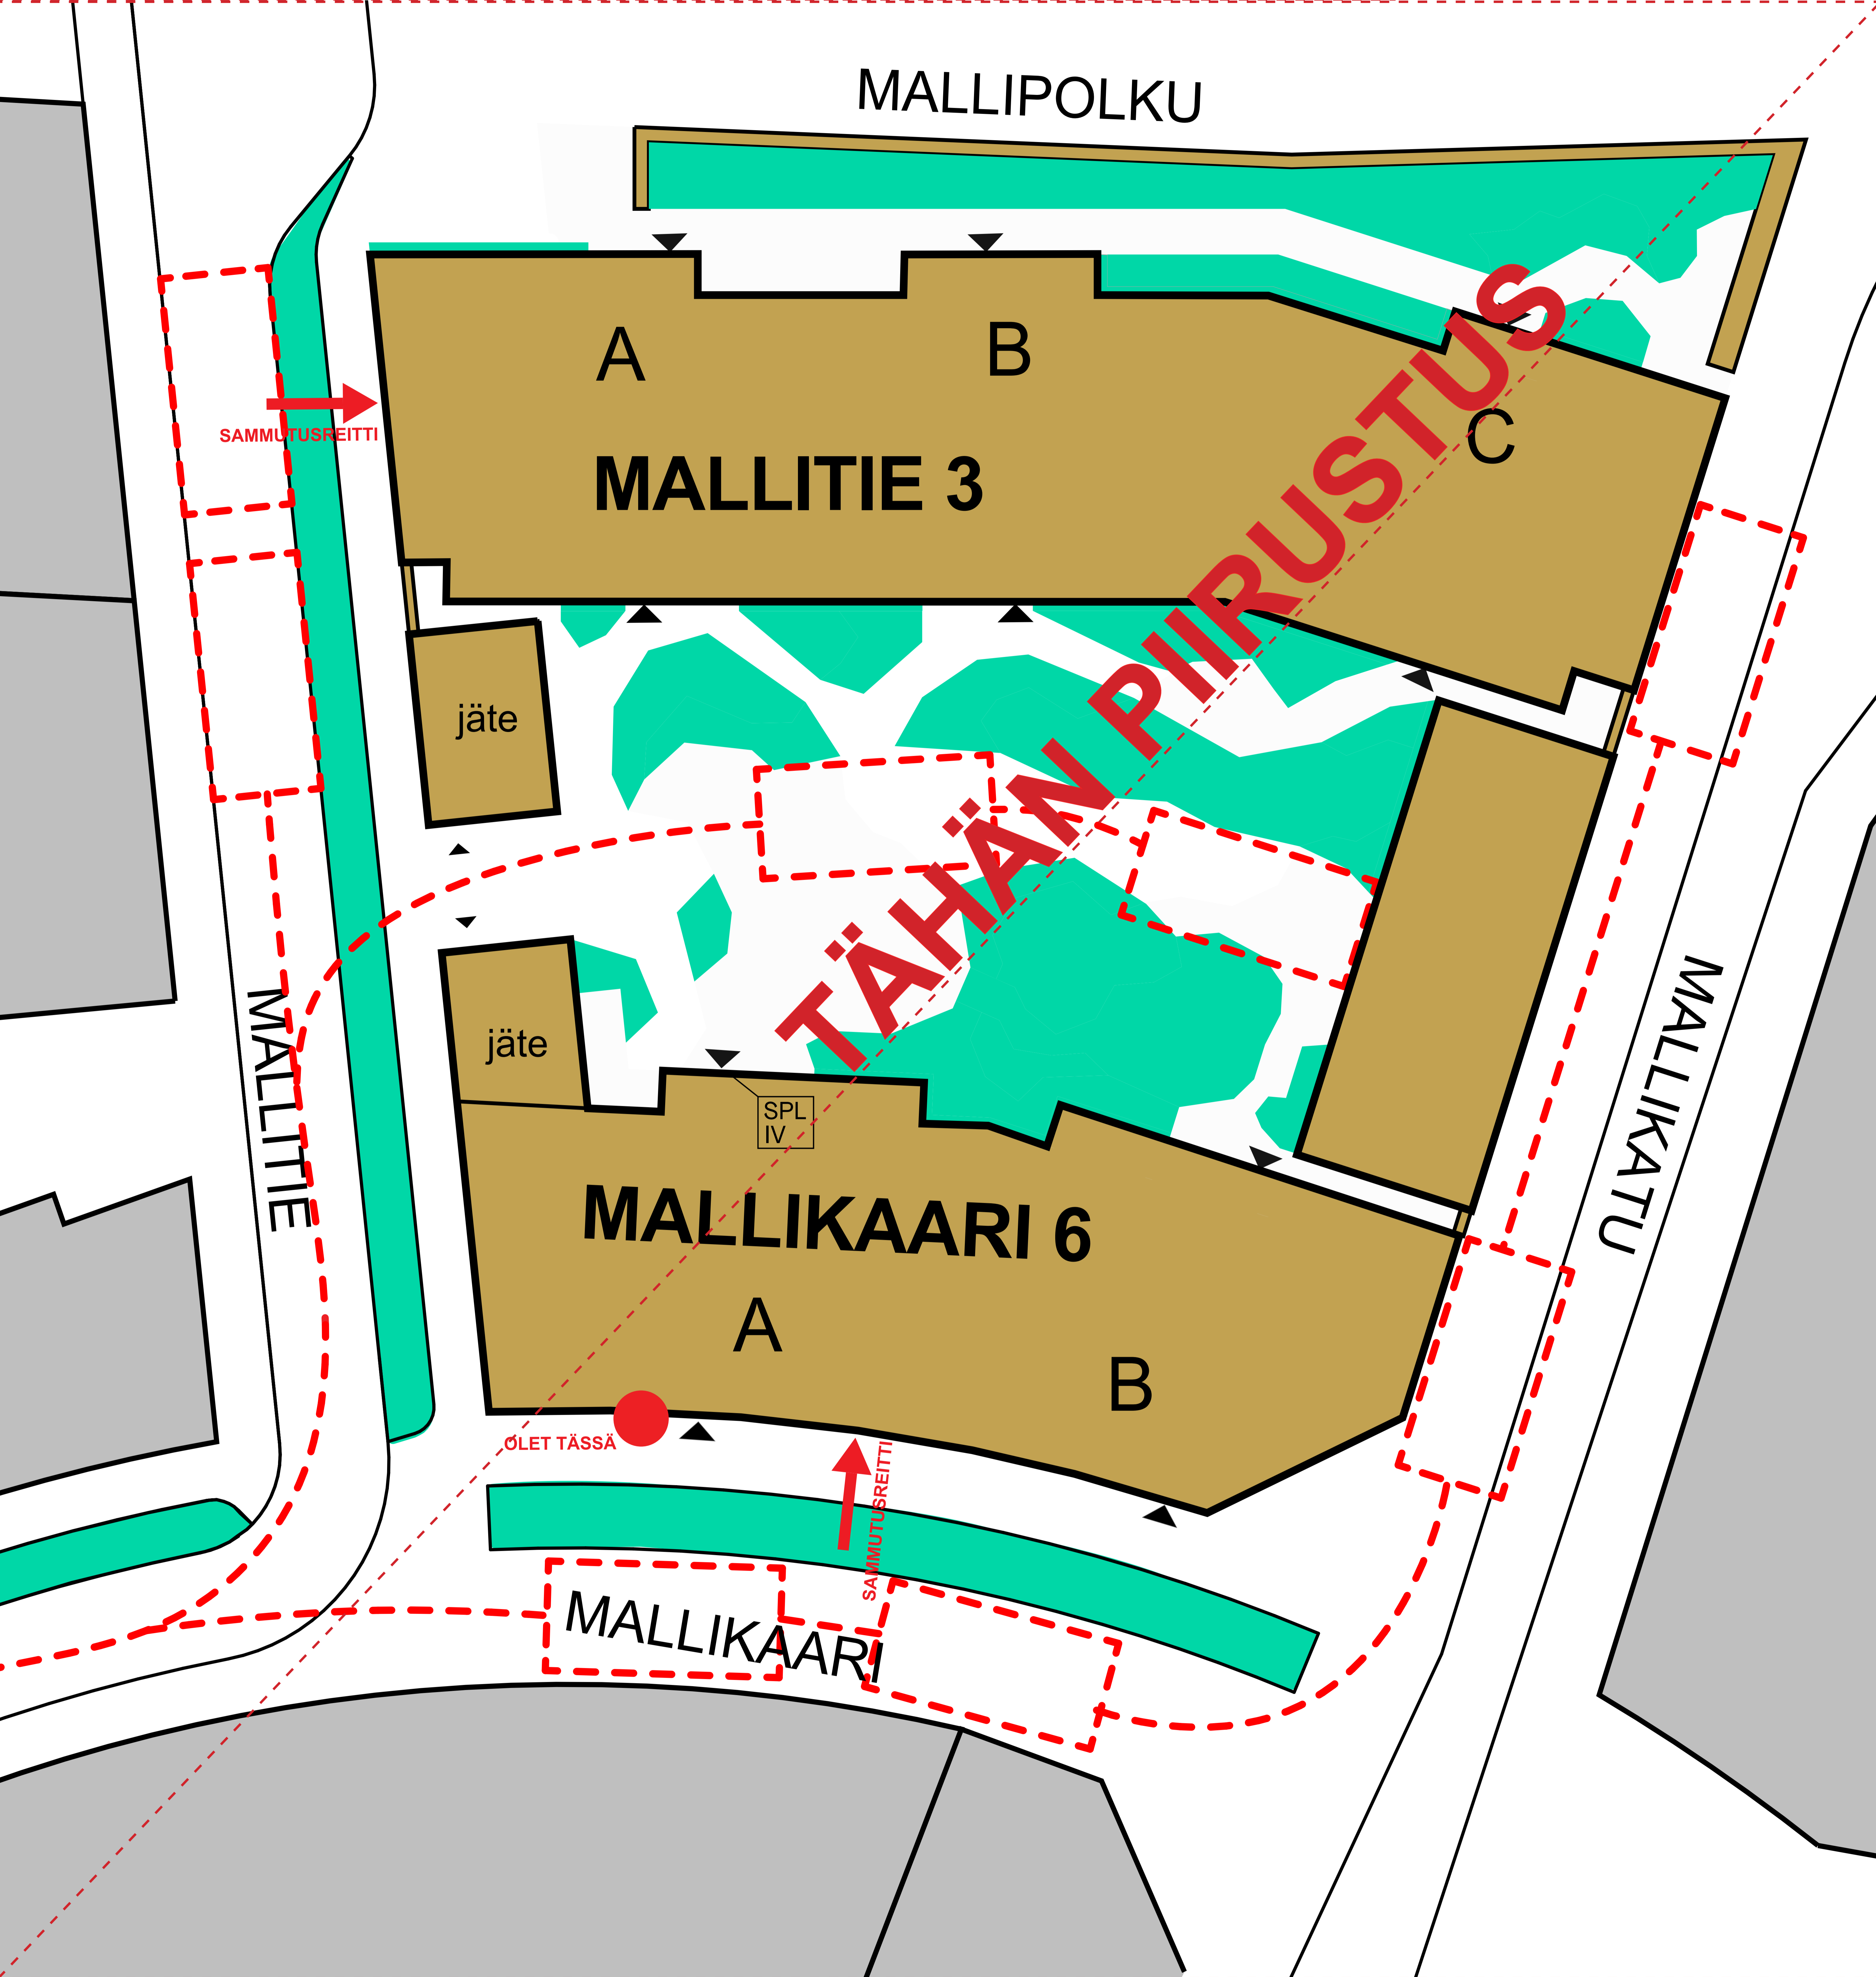

OLET TÄSSÄ



PELASTUSTIE JA
NOSTO-PAIKKA

TÄHÄN SELITEOSA

SISÄÄNKÄYNTI



SAMMUTUS-
REITTI

SPL

SAVUNPOISTO-
LAUKAISIN

IV

IV-HÄTÄSEIS