


Tämä liikennejärjestely on käytössä: 17.7.-23.7.2021

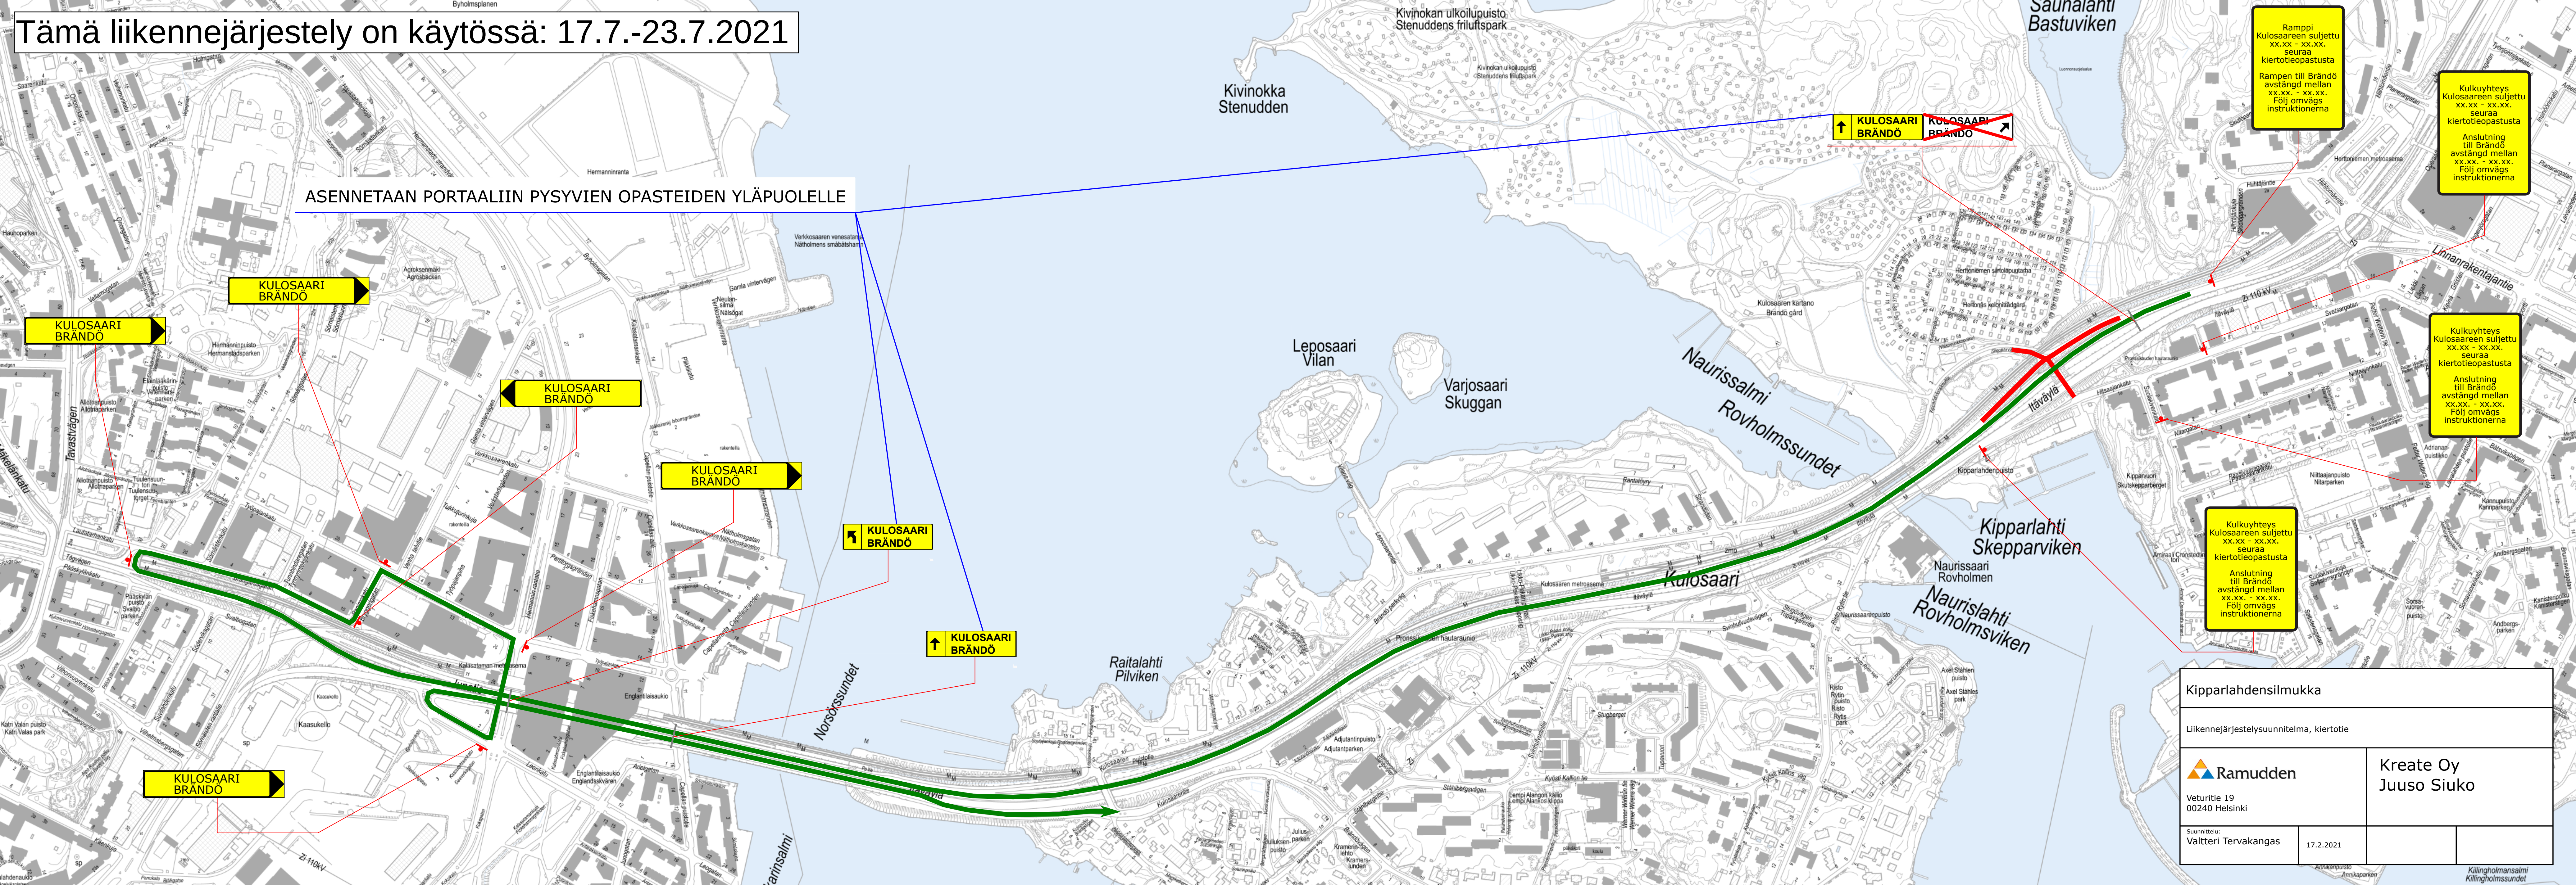

ASENNETAAN PORTAALIIN PYSYVIEN OPASTEIDEN YLÄPUOLELLE

KULOOSAARI
BRÄNDÖ

KULOOSAARI
BRÄNDÖ

Ramppi
Kulosaareen suljettu
xx.xx - xx.xx.
seuraa
kiertotieopastusta

Kulkuyhteys
Kulosaareen suljettu
xx.xx - xx.xx.
seuraa
kiertotieopastusta

Kulkuyhteys
Kulosaareen suljettu
xx.xx - xx.xx.
seuraa
kiertotieopastusta

Kulkuyhteys
Kulosaareen suljettu
xx.xx - xx.xx.
seuraa
kiertotieopastusta

Kipparlahdensilmukka			
Liikennejärjestelysuunnitelma, kiertotie			
 Ramudden		Kreate Oy Juuso Siuko	
Veturitie 19 00240 Helsinki			
Suunnittelu: Valtteri Tervakangas	17.2.2021		