


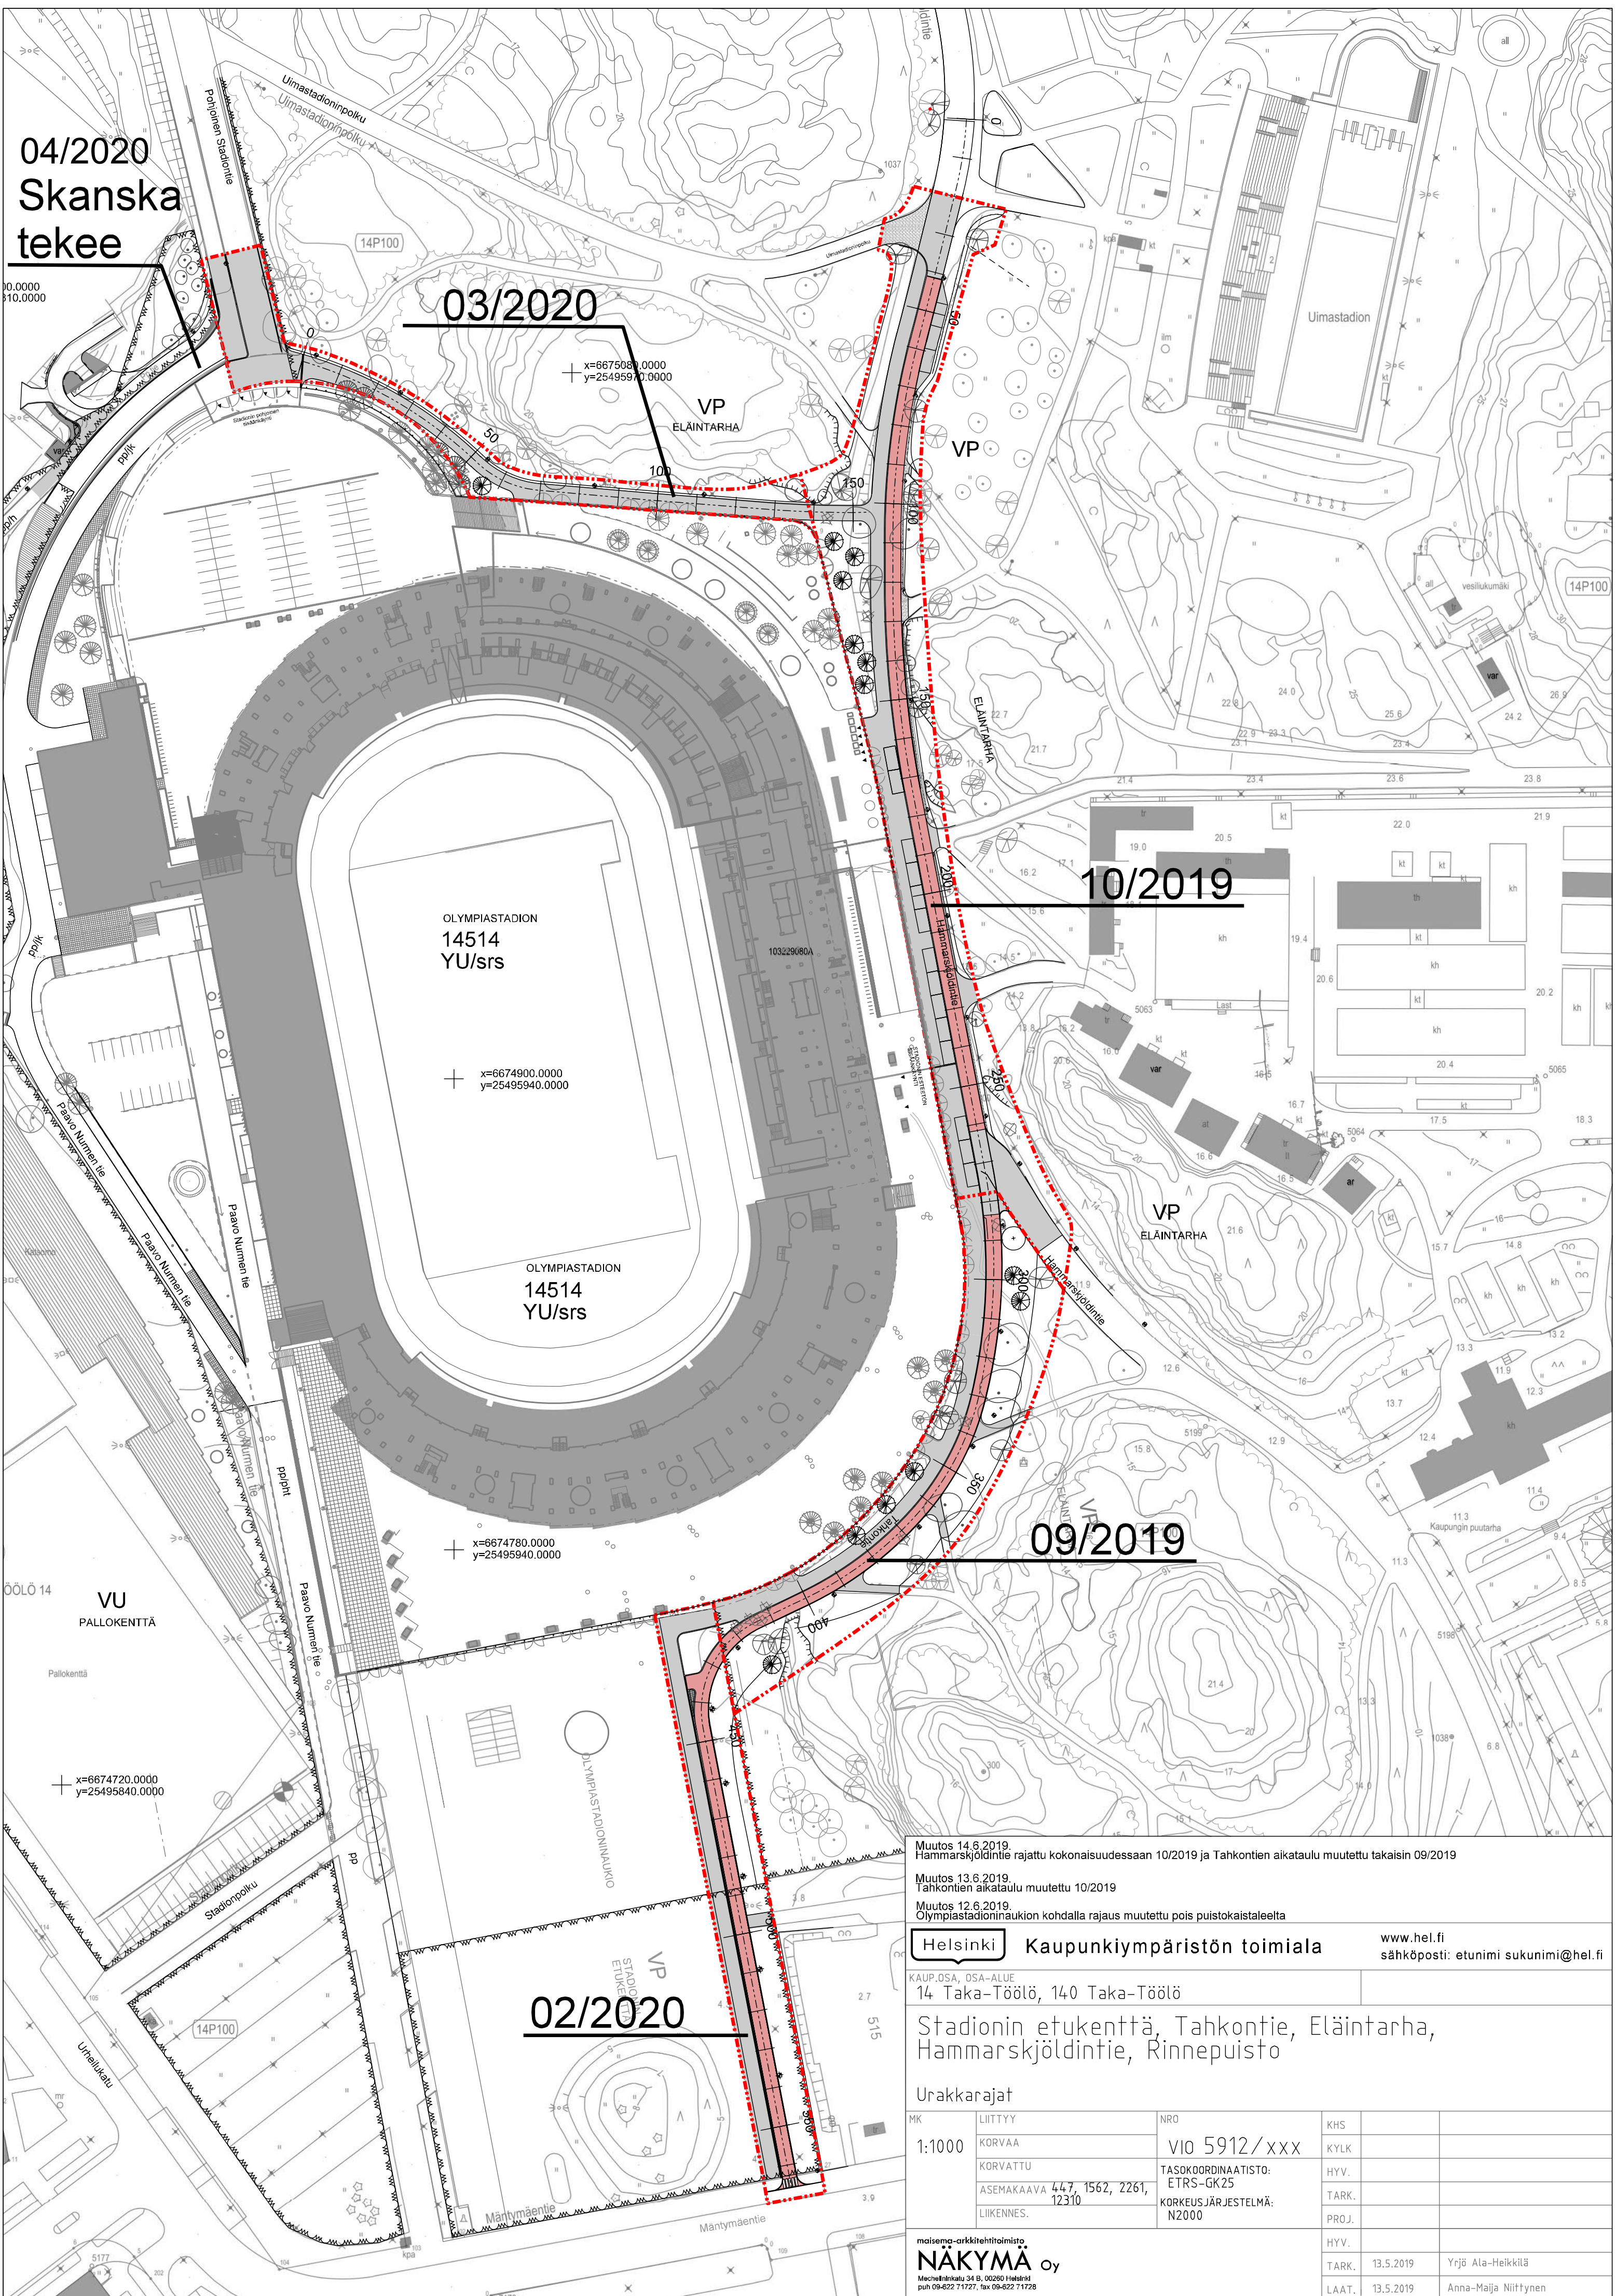

04/2020
Skanska
tekee

03/2020

10/2019

09/2019

02/2020

Muutos 14.6.2019.
Hammariskjöldintie rajattu kokonaisuudessaan 10/2019 ja Tahkontien aikataulu muutettu takaisin 09/2019

Muutos 13.6.2019.
Tahkontien aikataulu muutettu 10/2019

Muutos 12.6.2019.
Olympiastadionin aukion kohdalla rajaus muutettu pois puistokaistaleelta

Helsinki

Kaupunkiympäristön toimiala

www.hel.fi
sähköposti: etunimi.sukunimi@hel.fi

KAUP_OSA, OSA-ALUE
14 Taka-Töölö, 140 Taka-Töölö

Stadionin etukenttä, Tahkontie, Eläintarha,
Hammariskjöldintie, Rinnepuisto

Urakkarajat

MK	LIITTY	NRO	KHS	
1:1000	KORVAA	vio 5912/xxx	KYLK	
	KORVATTU	TASOKOORDINAATISTO: ETRS-GK25	HYV.	
	ASEMAKAAVA 447, 1562, 2261, 12310	KORKEUSJÄRJESTELMÄ: N2000	TARK.	
	LIIKENNES.		PROJ.	
			HYV.	
			TARK.	13.5.2019 Yrjö Ala-Heikkilä
			LAAT.	13.5.2019 Anna-Maija Niittynen

maisema-arkkitehtitoimisto
NÄKYMÄ oy
Meehinlinnkatu 34 B, 00260 Helsinki
puh 09-622 71727, fax 09-622 71728