


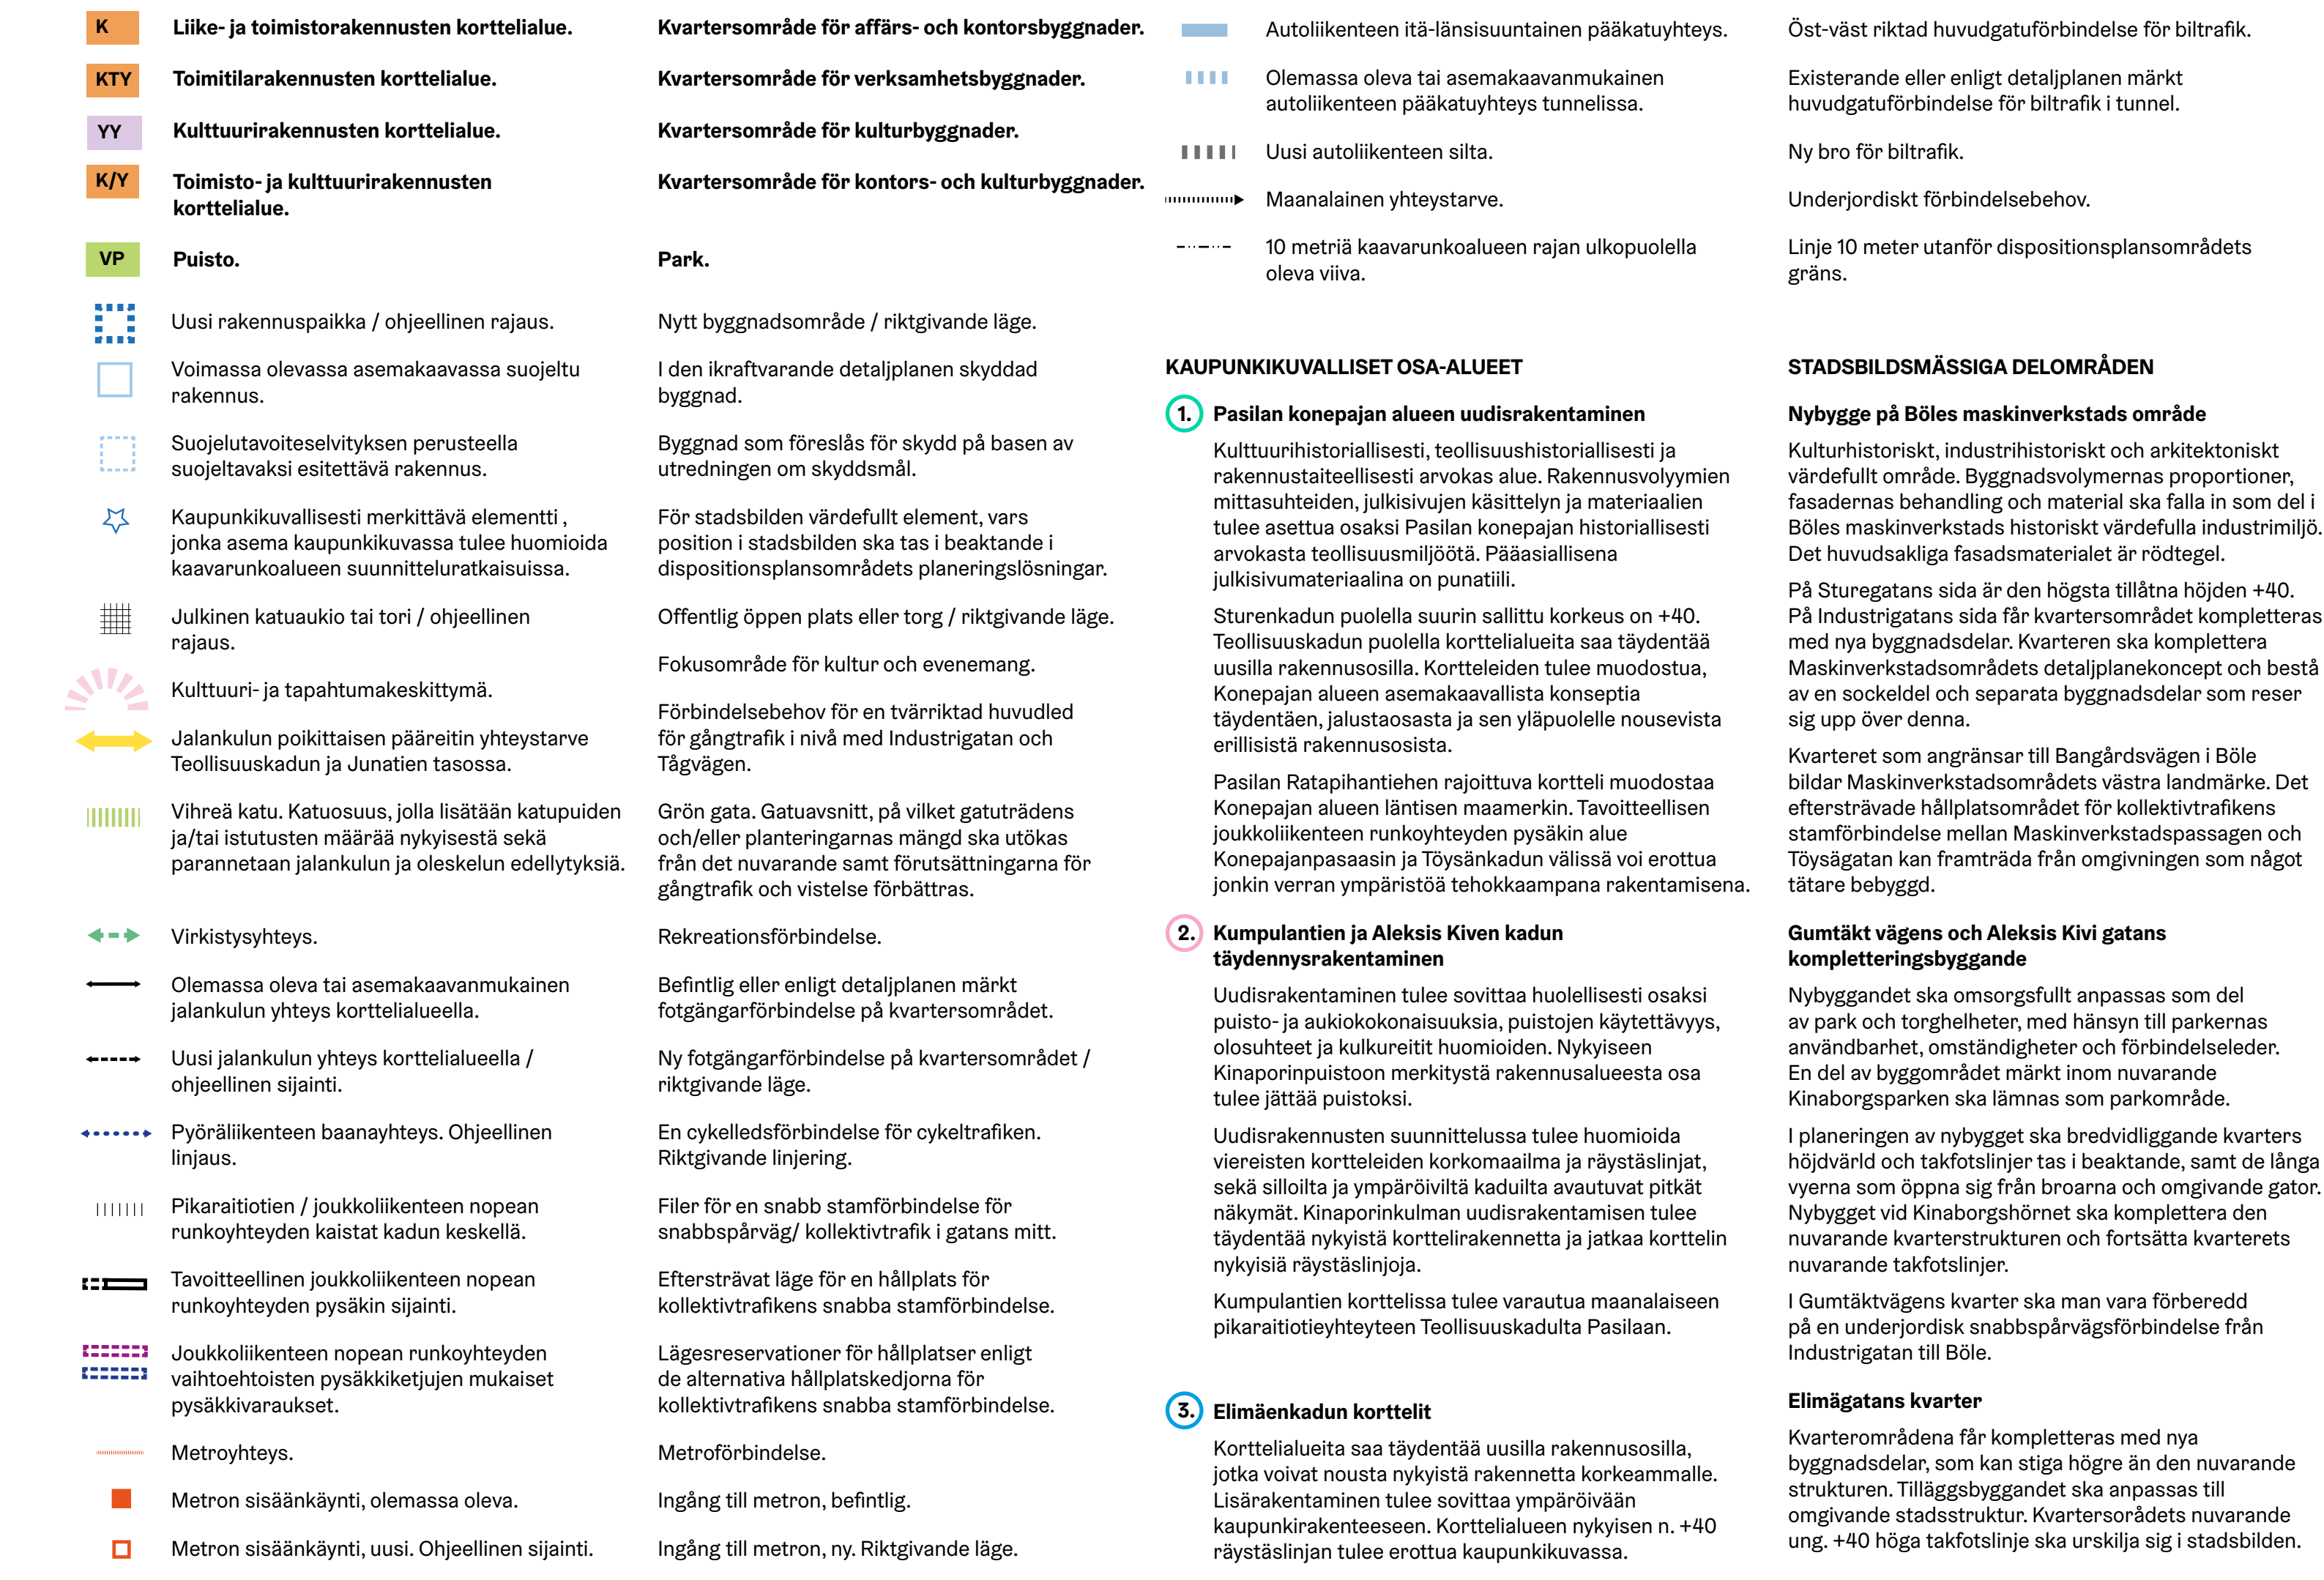

17 Böle (Östra Böle)
21 Hermanstad (Hermanstadsbacken)
22 Vallgård

 HELSINKI HELSINGFORS	Asemakaavoitus Detaljiplanläggning	Käsitellyt ja muoksettut/Behandlingar och ändringar:
Kaavan nimi/Plan nr	Kaavan nimi/Planens namn Teollisuuskaadun akseli, kaavarunko Dispositionsplan för Industrigatans axel	Näköalä (MRL 655) Framlägg (MRL 655)
Diakirjuri/Projektinumero HEL 2018-010269	Luottelu/Lagbegränsning Tiia Etala	
Hanki/Projekt 5504_1	Pöytäkirja/Råd av Tiia Etala	
Päätöksen/Ändringens päiväys/Datum 4.5.2021	Asemakaavun/Byggnadsplanens johtaja/Ansvarig Marja Piiimes	Hyväksytty/Godkänd:
0" 100 m	ETRS-2000 N2000	600 m 1:5000
Tasokoordinaatisto/Plankoordinatssystem Korkeusjärjestelmä/Höjdsystem	Mittakaava/Skala Karttatuus/Kartläggning	No/Nr
Pojankartan hyväksymisen/Godkännandets av basikarta § Kartat ja päätökset/Ändringar på karta		Tulot/Inkomst Tulot/Inkomst