


Leikkaus A-A

Sijainti on esitetty piirustuksessa VIO 5637/200.

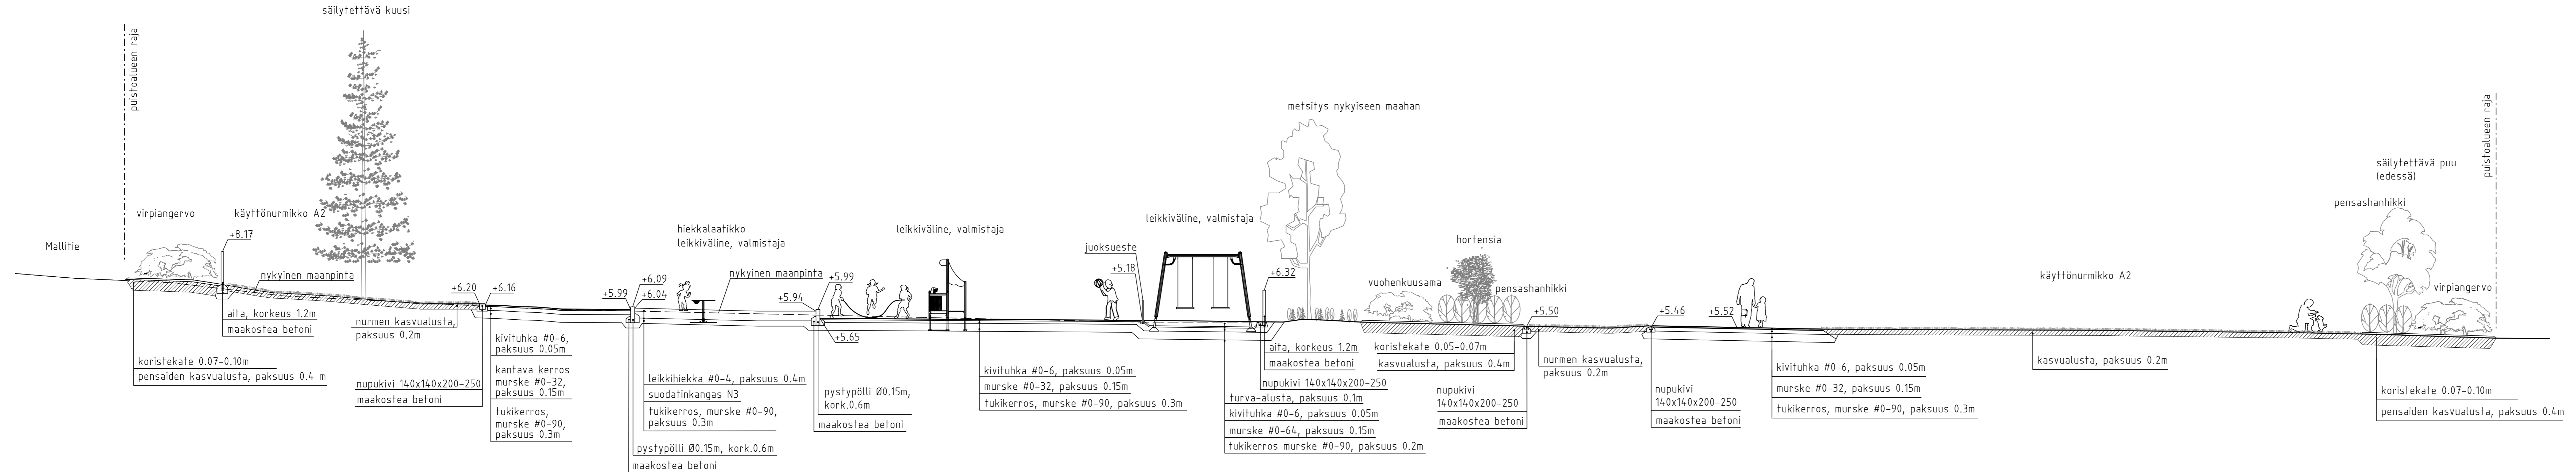

A	Päivitetty vastaamaan template-tiedostoa.	1.11.2020	K. Konsultti	KYMP/projektipääll.
Helsinki		Kaupunkiympäristön toimiala		www.hel.fi sähköposti: etunimi.sukunimi@hel.fi
KAUP. OSA, OSA-ALUE				
00. Mallikaupunginosa, 000. Malli osa-alue				
MALLIPUISTO				
Mällitie				
Poikkileikkaus A-A				
MK	LIITTYY	00000/000	NRD	KHS
1:100	KORVAA	00000/000	VIO 5637/201	KYLK
	KORVATTU	00000/000	TASOKOORDINAATIO:	HYV.
	ASEMAKAAVA	00000	ETRS-GK25	30.10.2017
	LIKENNES.	00000	KORKEUSJÄRJESTELMÄ:	TARK.
			N2000	30.10.2017
Konsultti				
				PROJ.
				30.10.2017
				HYV.
				30.10.2017
				TARK.
				30.10.2017
				LAAT.
				30.10.2017