


Huom!

Purettavat valaistuslaitteet ja kaapelit merkitty sinisellä, säilyvät punaisella.
Ennen Pauligin huvilan valaistuksen purkutöitä oltava yhteydessä isännöitsijään
etunimi.sukunimi@hel.fi, 09 310 12345.

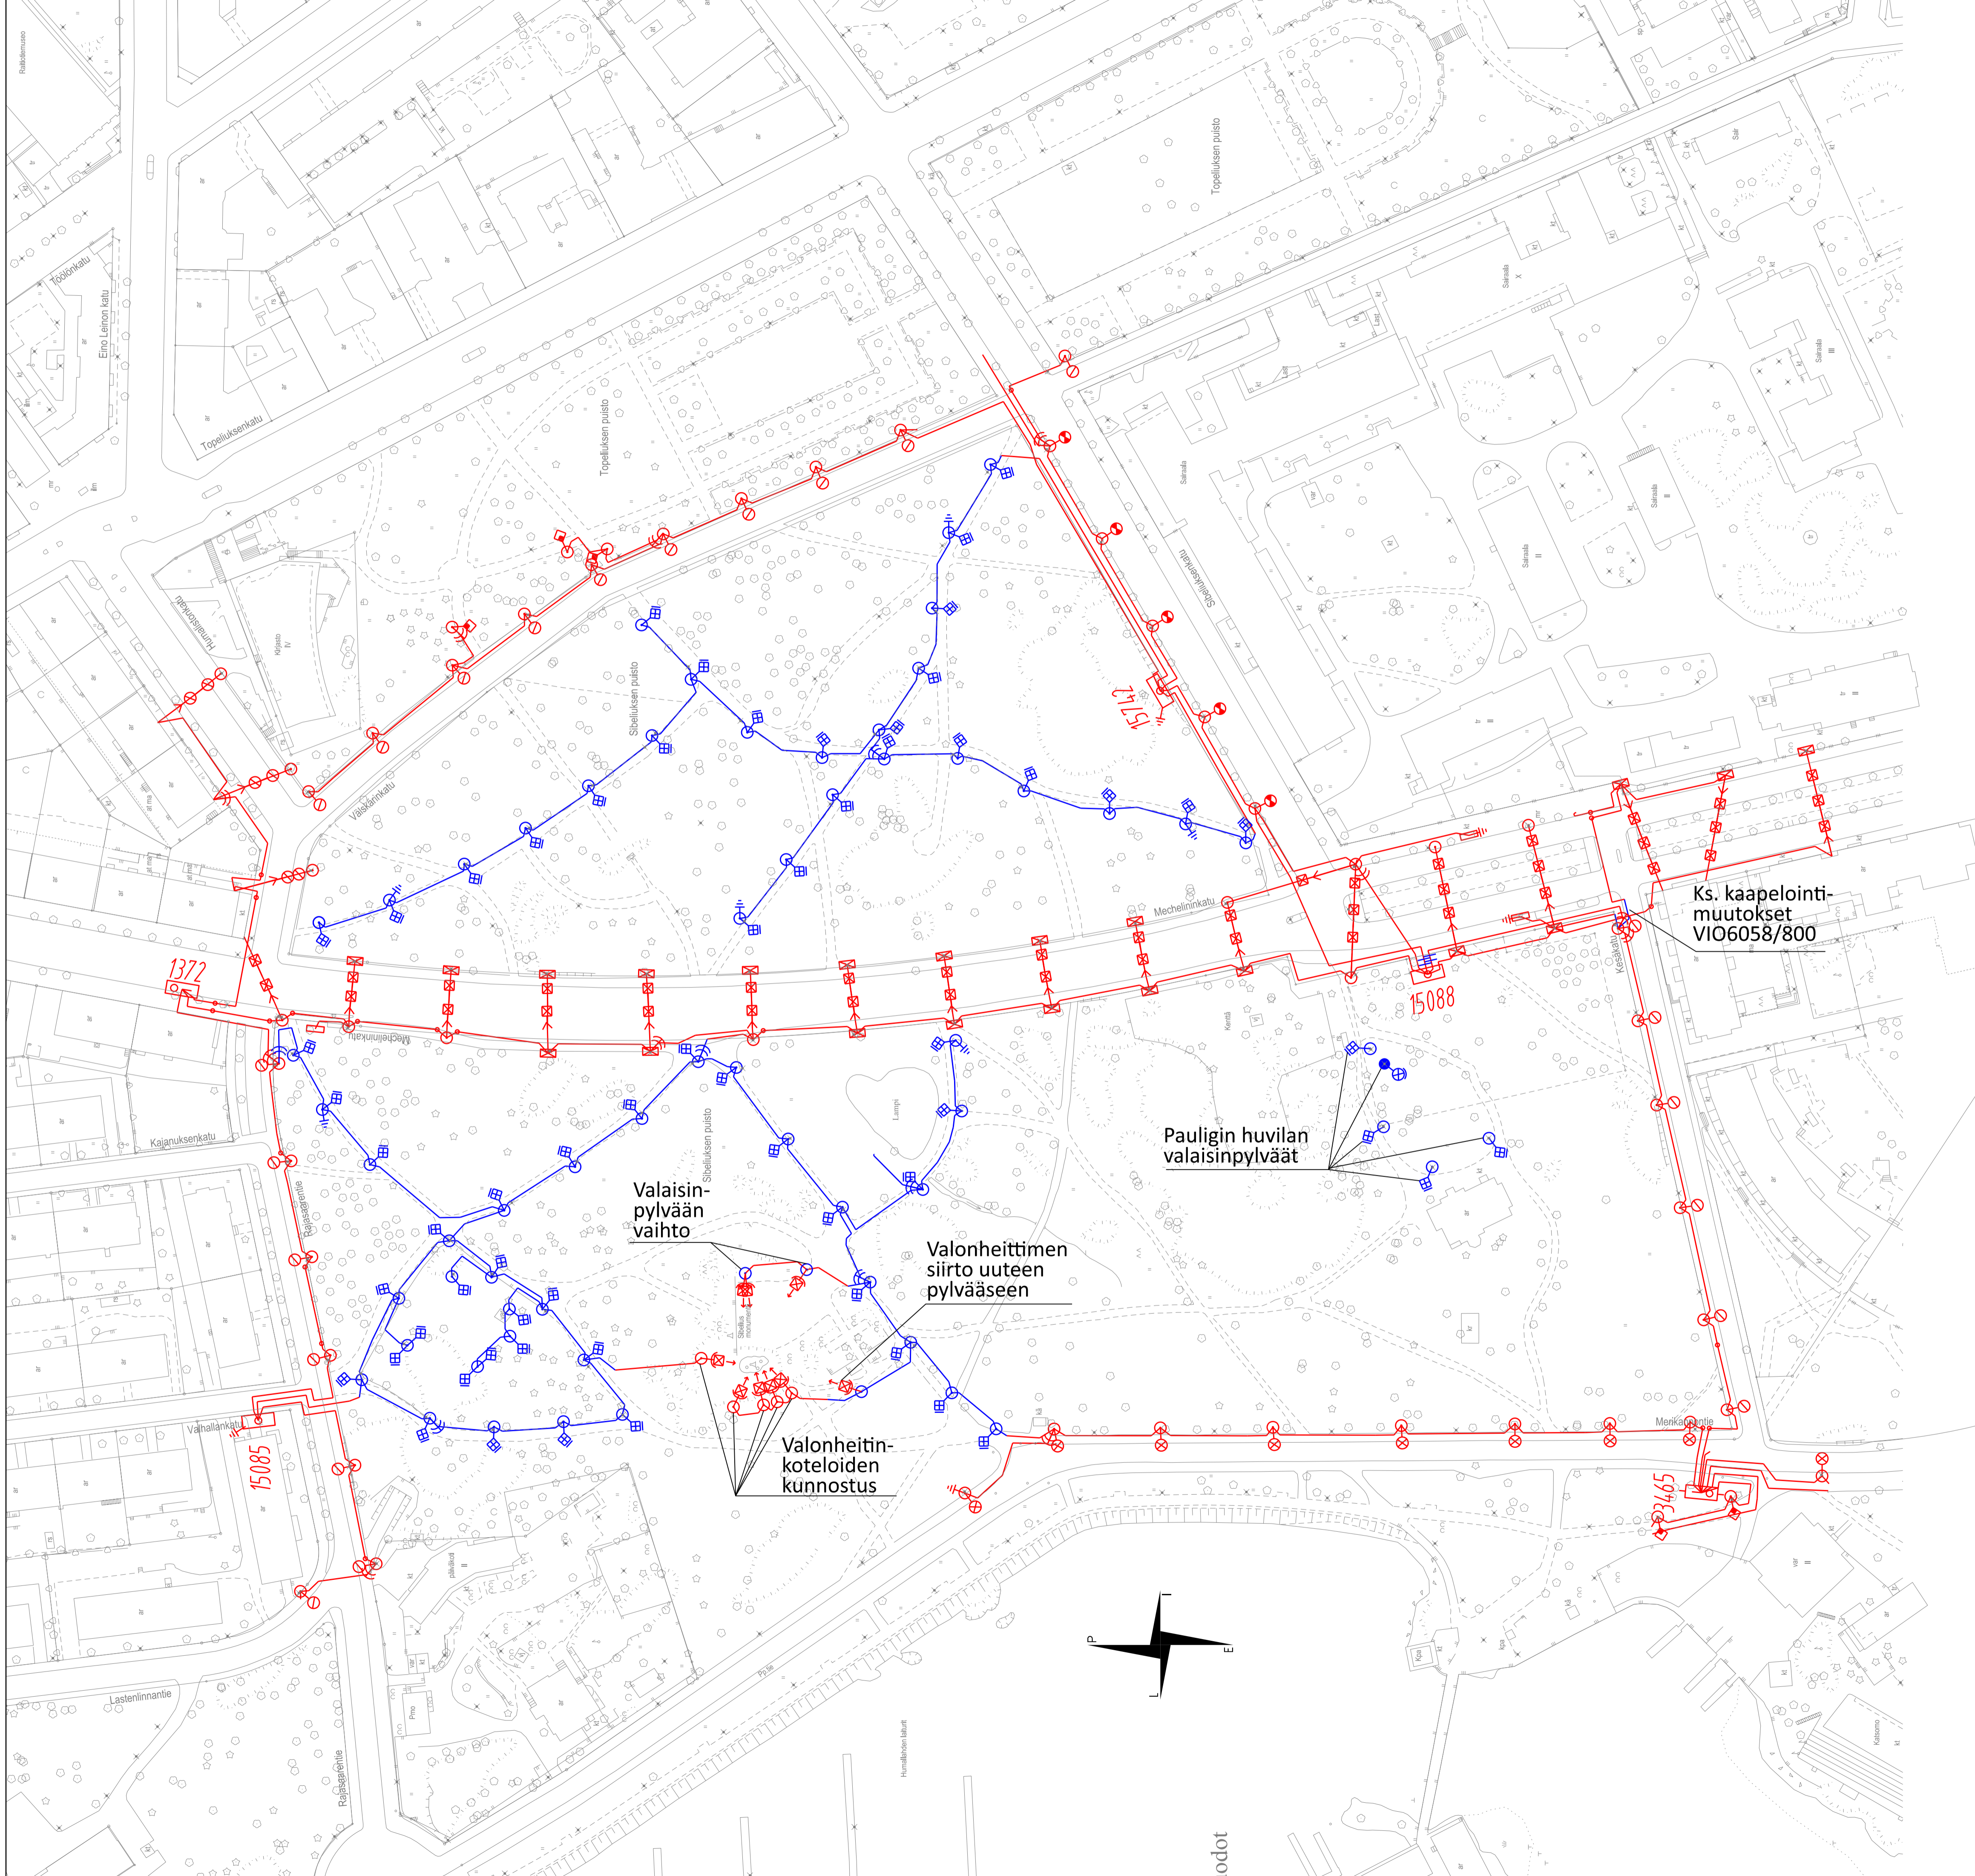

Ks. kaapelointi-
muutokset
VIO6058/800

Valaisin-
pylvään
vaihto

Valonheittimen
siirto uuteen
pylvääseen

Valonheitin-
koteloiden
kunnostus

Pauligin huvilan
valaisinpylväät

Hankehallinta: H. Ankevastaava p. (09) 310 56789
Rakennuttaminen: R. Akennuttaja p. (09) 310 98765
Kartoitus: Yhteys rakennuttajaan

Helsinki		Kaupunkiympäristön toimiala		www.hel.fi		
KAUP.OSA, OSA-ALUE		14. TAKA-TÖÖLÖ, 140. Taka-Töölö		sähköposti: etunimi.sukunimi@hel.fi		
SIBELIUKSEN PUISTO						
Valaistuksen purkusuunnitelma (Liite 12)						
MK	LIITTYY	NRO	KHS			
1:1000	KORVAA	vio 1234/801	KYLK			
	KORVATTU	TASOKOORDINAATISTO:	HYV.	1.3.2022	H. Yväksyjä	
	ASEMAKAAVA	ETRS-GK25	TARK.	1.3.2022	T. Arkastaja	
	LIKENNES.	KORKEUSJÄRJESTELMÄ:	PROJ.			
		N2000	HYV.	28.2.2022	P. Rojektipäällikkö	
Konsult-TI				TARK.	28.2.2022	I. Tselluovutus
				LAAT.	28.2.2022	S. Uunnittelija/0401234567