

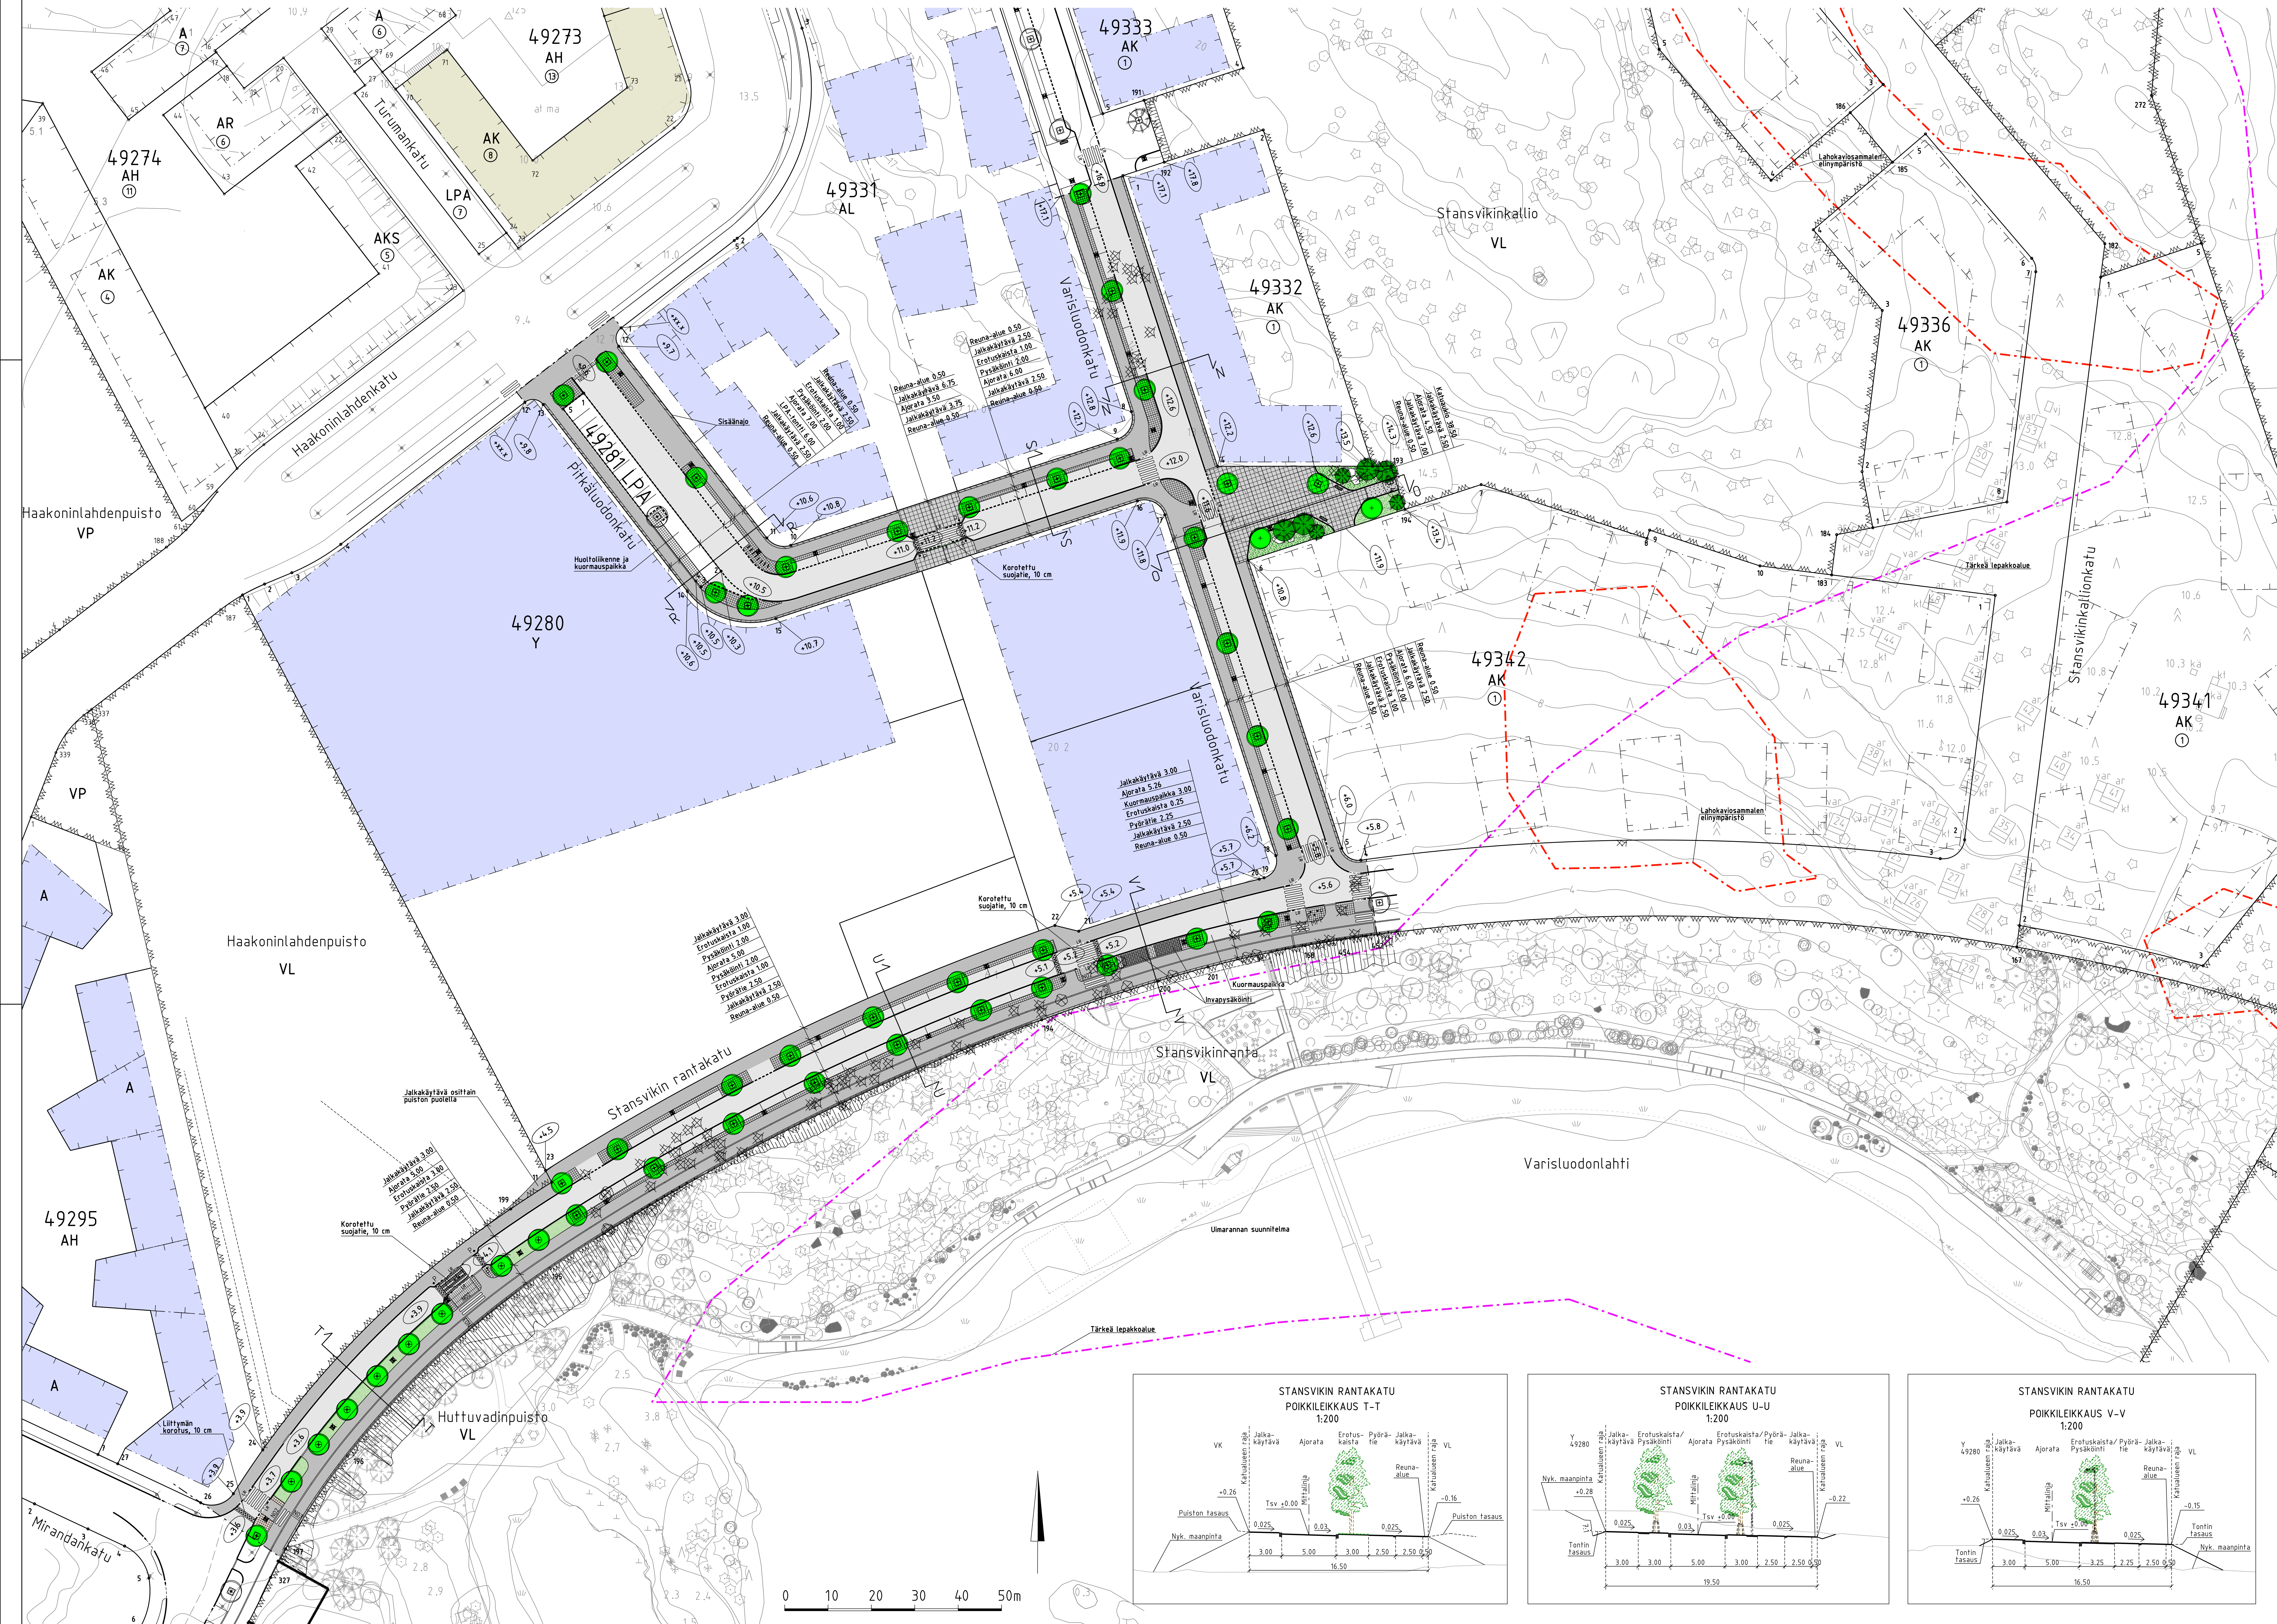
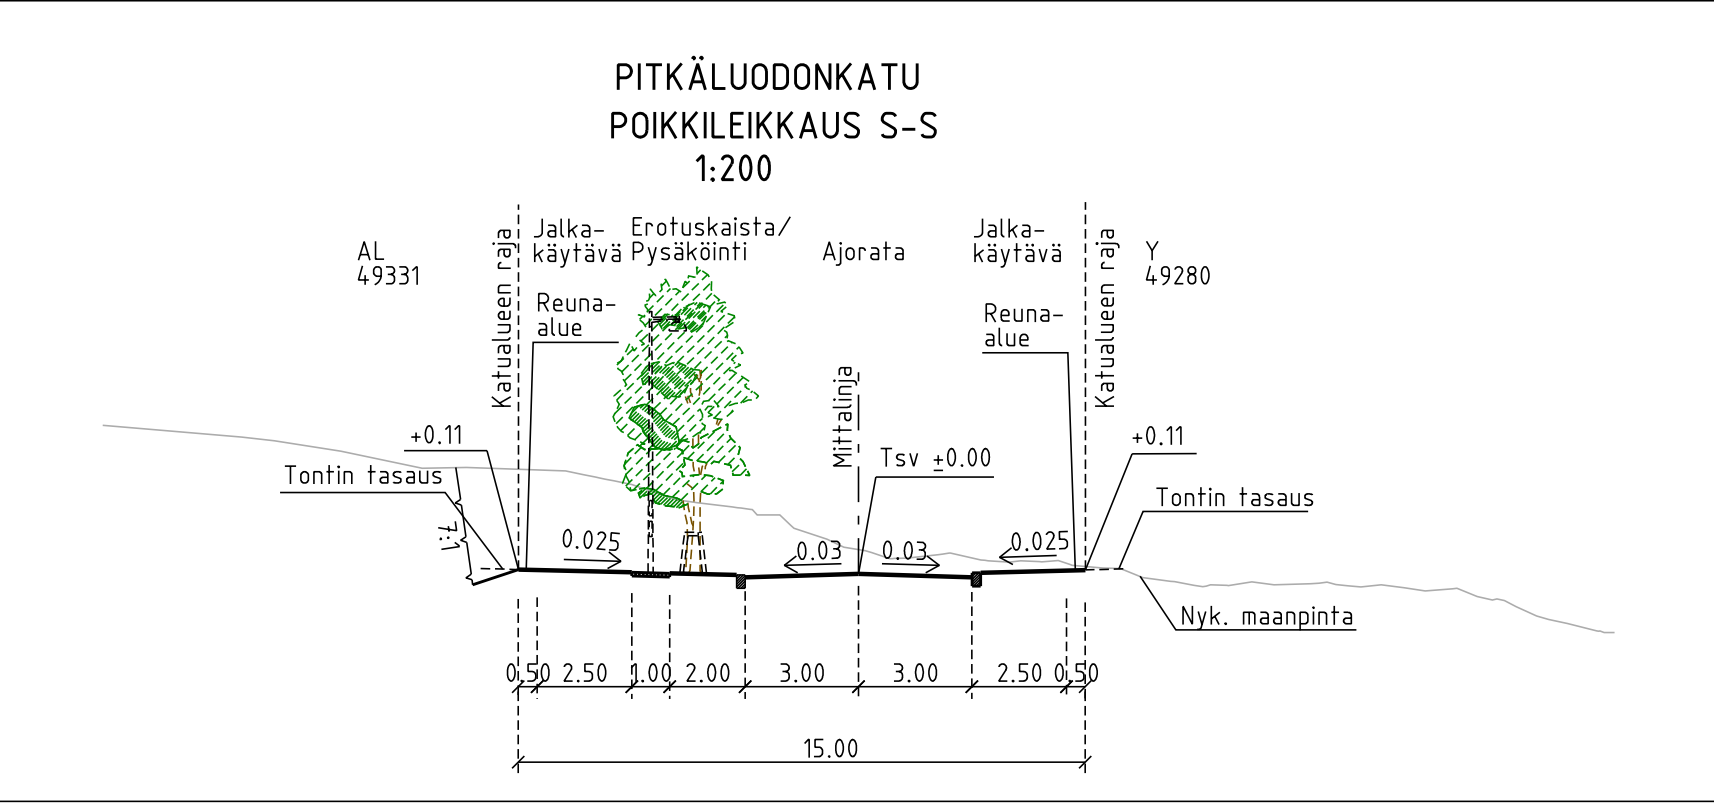
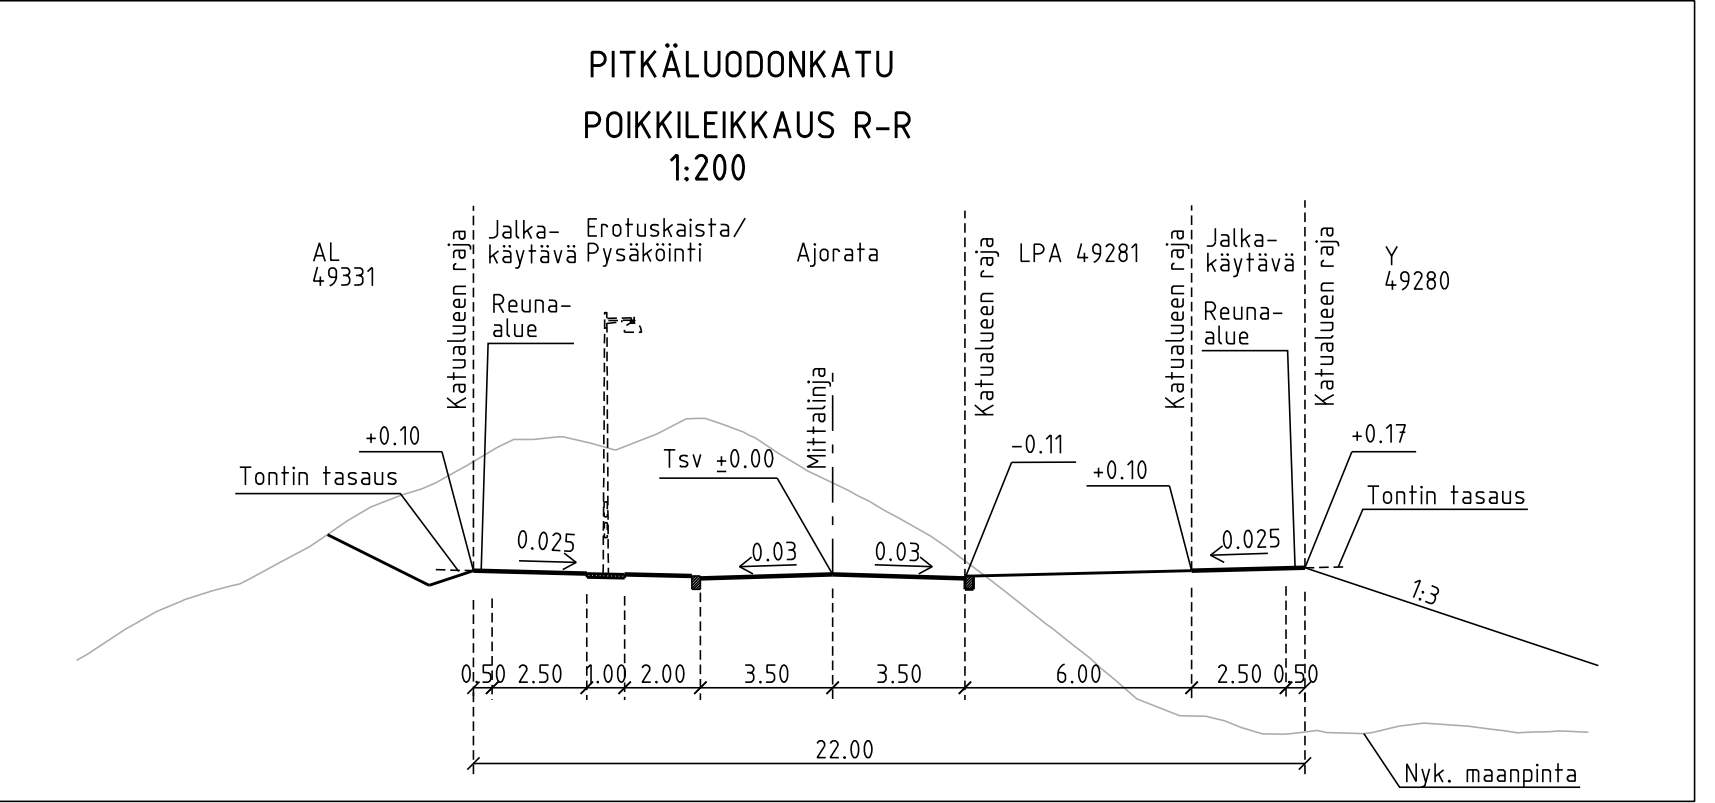
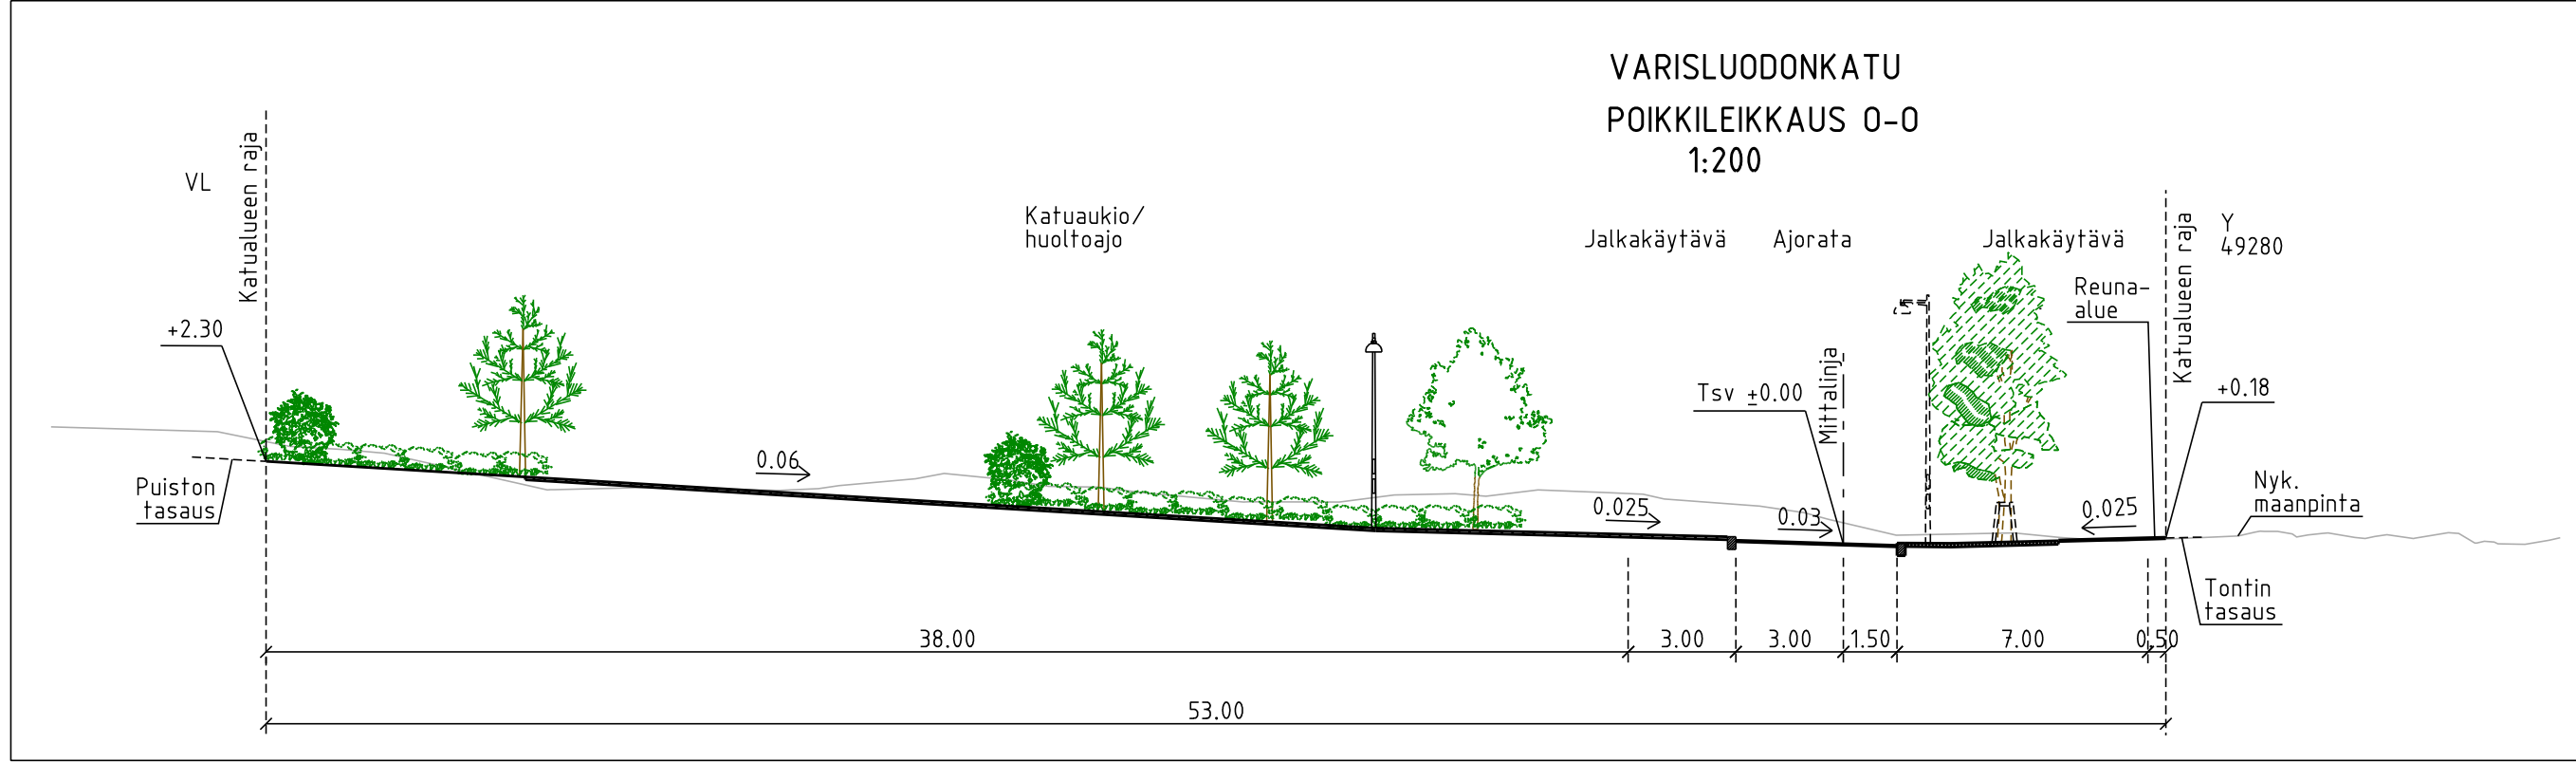


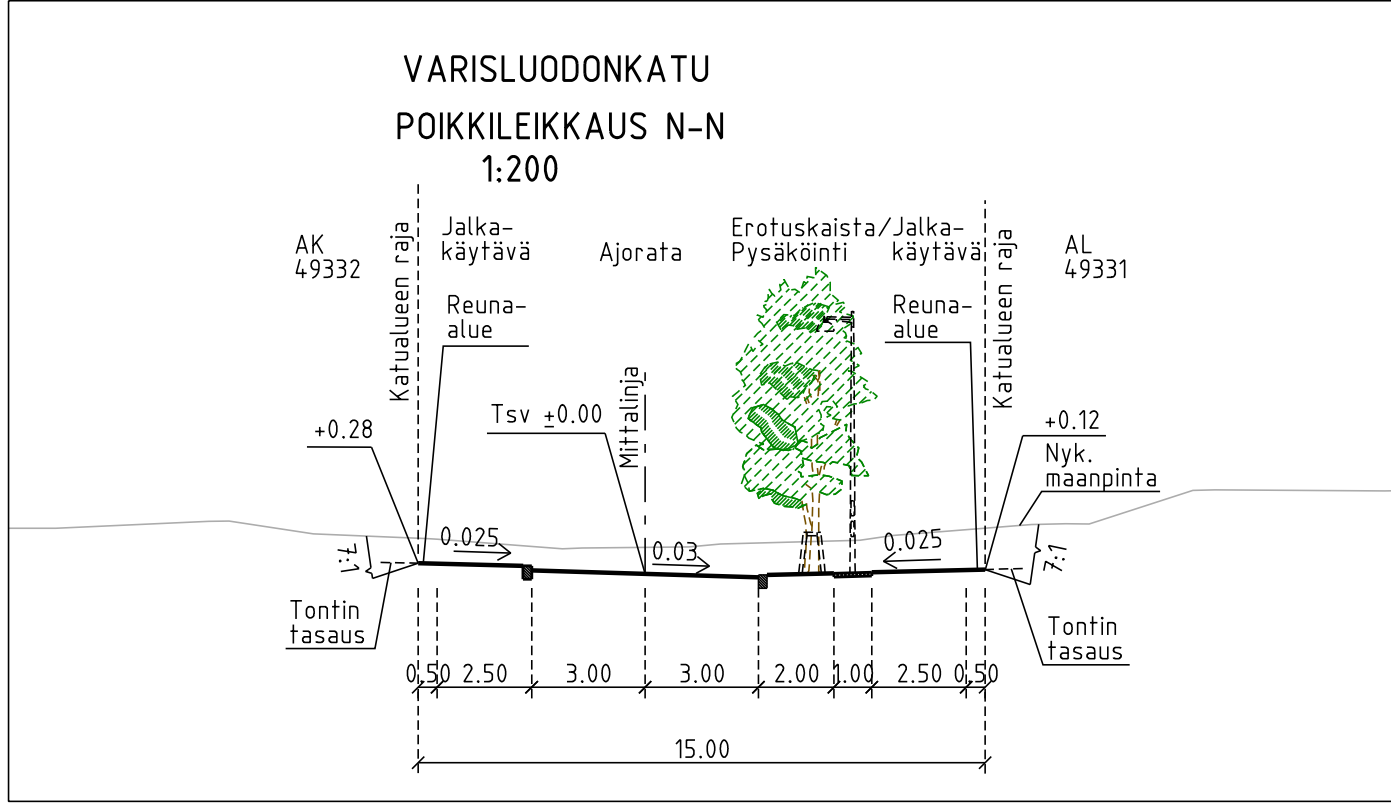

- PIIRUSTUSMERKINNÄT
- Ajorata/jalkakäytävä ja pp, asfalttia
 - Reuna-alue asfalttia tai tontin pintamateriaalin mukaan
 - Nupukiveys, harmaa
 - Nupukiveys, musta / valkoinen
 - Noppakiveys, harmaa / sekavärinen
 - Betonikiveys, harmaa
 - Betonikiveys, musta
 - Betonikivilaatoitus, harmaa
 - Lehtipensasistutus, matala
 - Havupensasistutus, matala
 - Nurmi
 - Kivihukka
 - Istutettava lehtipu runkosuojalla, 8 kpl / Istutettava lehtipu runkosuojalla ja juuristoriitillä, 37 kpl
 - Istutettava lehtipu, 2 kpl
 - Istutettava havupu, 4 kpl / Istutettava yksittäinen havupensas 3 kpl
 - Katualueelta poistettavat puut, 75 kpl / Katualueen ulkopuolelle kadun ja autotien rakentamisen takia puistosta poistettavat puut, 6 kpl
 - Kadun liikikääräinen korkeus
 - Reunatuki, luononkivi, harmaa
 - Reunatuki, madallettu/uisuttu, luononkivi, harmaa
 - Reunatuki, upotettu, luononkivi, harmaa
 - 2n kiven noppakiviraita, harmaa
 - 3n kiven noppakiviraita, harmaa
 - 5n kiven nupukiviraita, harmaa
 - Maakivi, 700-1500 mm
 - Vaaisinympäys
 - Penkki
 - Maapöytälinen paloposti
 - Polliari
 - Kaide

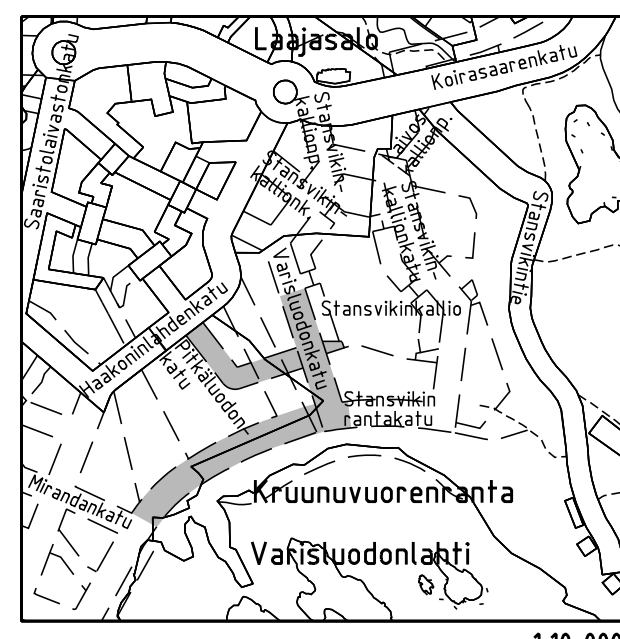

LUONNOS 15.2.2023

Helsinki		Kaupunkiympäristön toimiala		www.hel.fi	
49. Lajasalo, 494 Kruunuvuorenranta					
VARISLUODONKATU (väillä kortteli 49332-Stansvikin rantakatu), PITKÄLUODONKATU ja STANSVIKIN RANTAKATU (väillä Mirandankatu-Varisluodonkatu)					
Katusuunnitelman koostepirustus					
W	1:200	W	31795/3	W	W
1:500	1:500	1:500	1:500	1:500	1:500
KORVATU	TASOKORONAATTO	ETRS-GK25	ETRS-GK25	TARK.	TARK.
KEMAKAAVA	12410,12580	6765, 7002	6765, 7002	PROJ.	PROJ.
FINMAP	Infra	Infra	Infra	WTV.	TARK.
Kartta on laadittu 15.12.2023 (Helsinki)				LAAIT.	