

Uudet ja säilyvät merkit ja opasteet

SELITE

--- Suunnitelma-alueen raja

Parklet-varaus


Keltainen tiemerkinä

1 Ei koske Gäller ej

2 Ei koske Gäller ej

3 Ei koske CD-autoja Gäller ej CD-bilar

4 Lippuautomaatti Biljettautomat

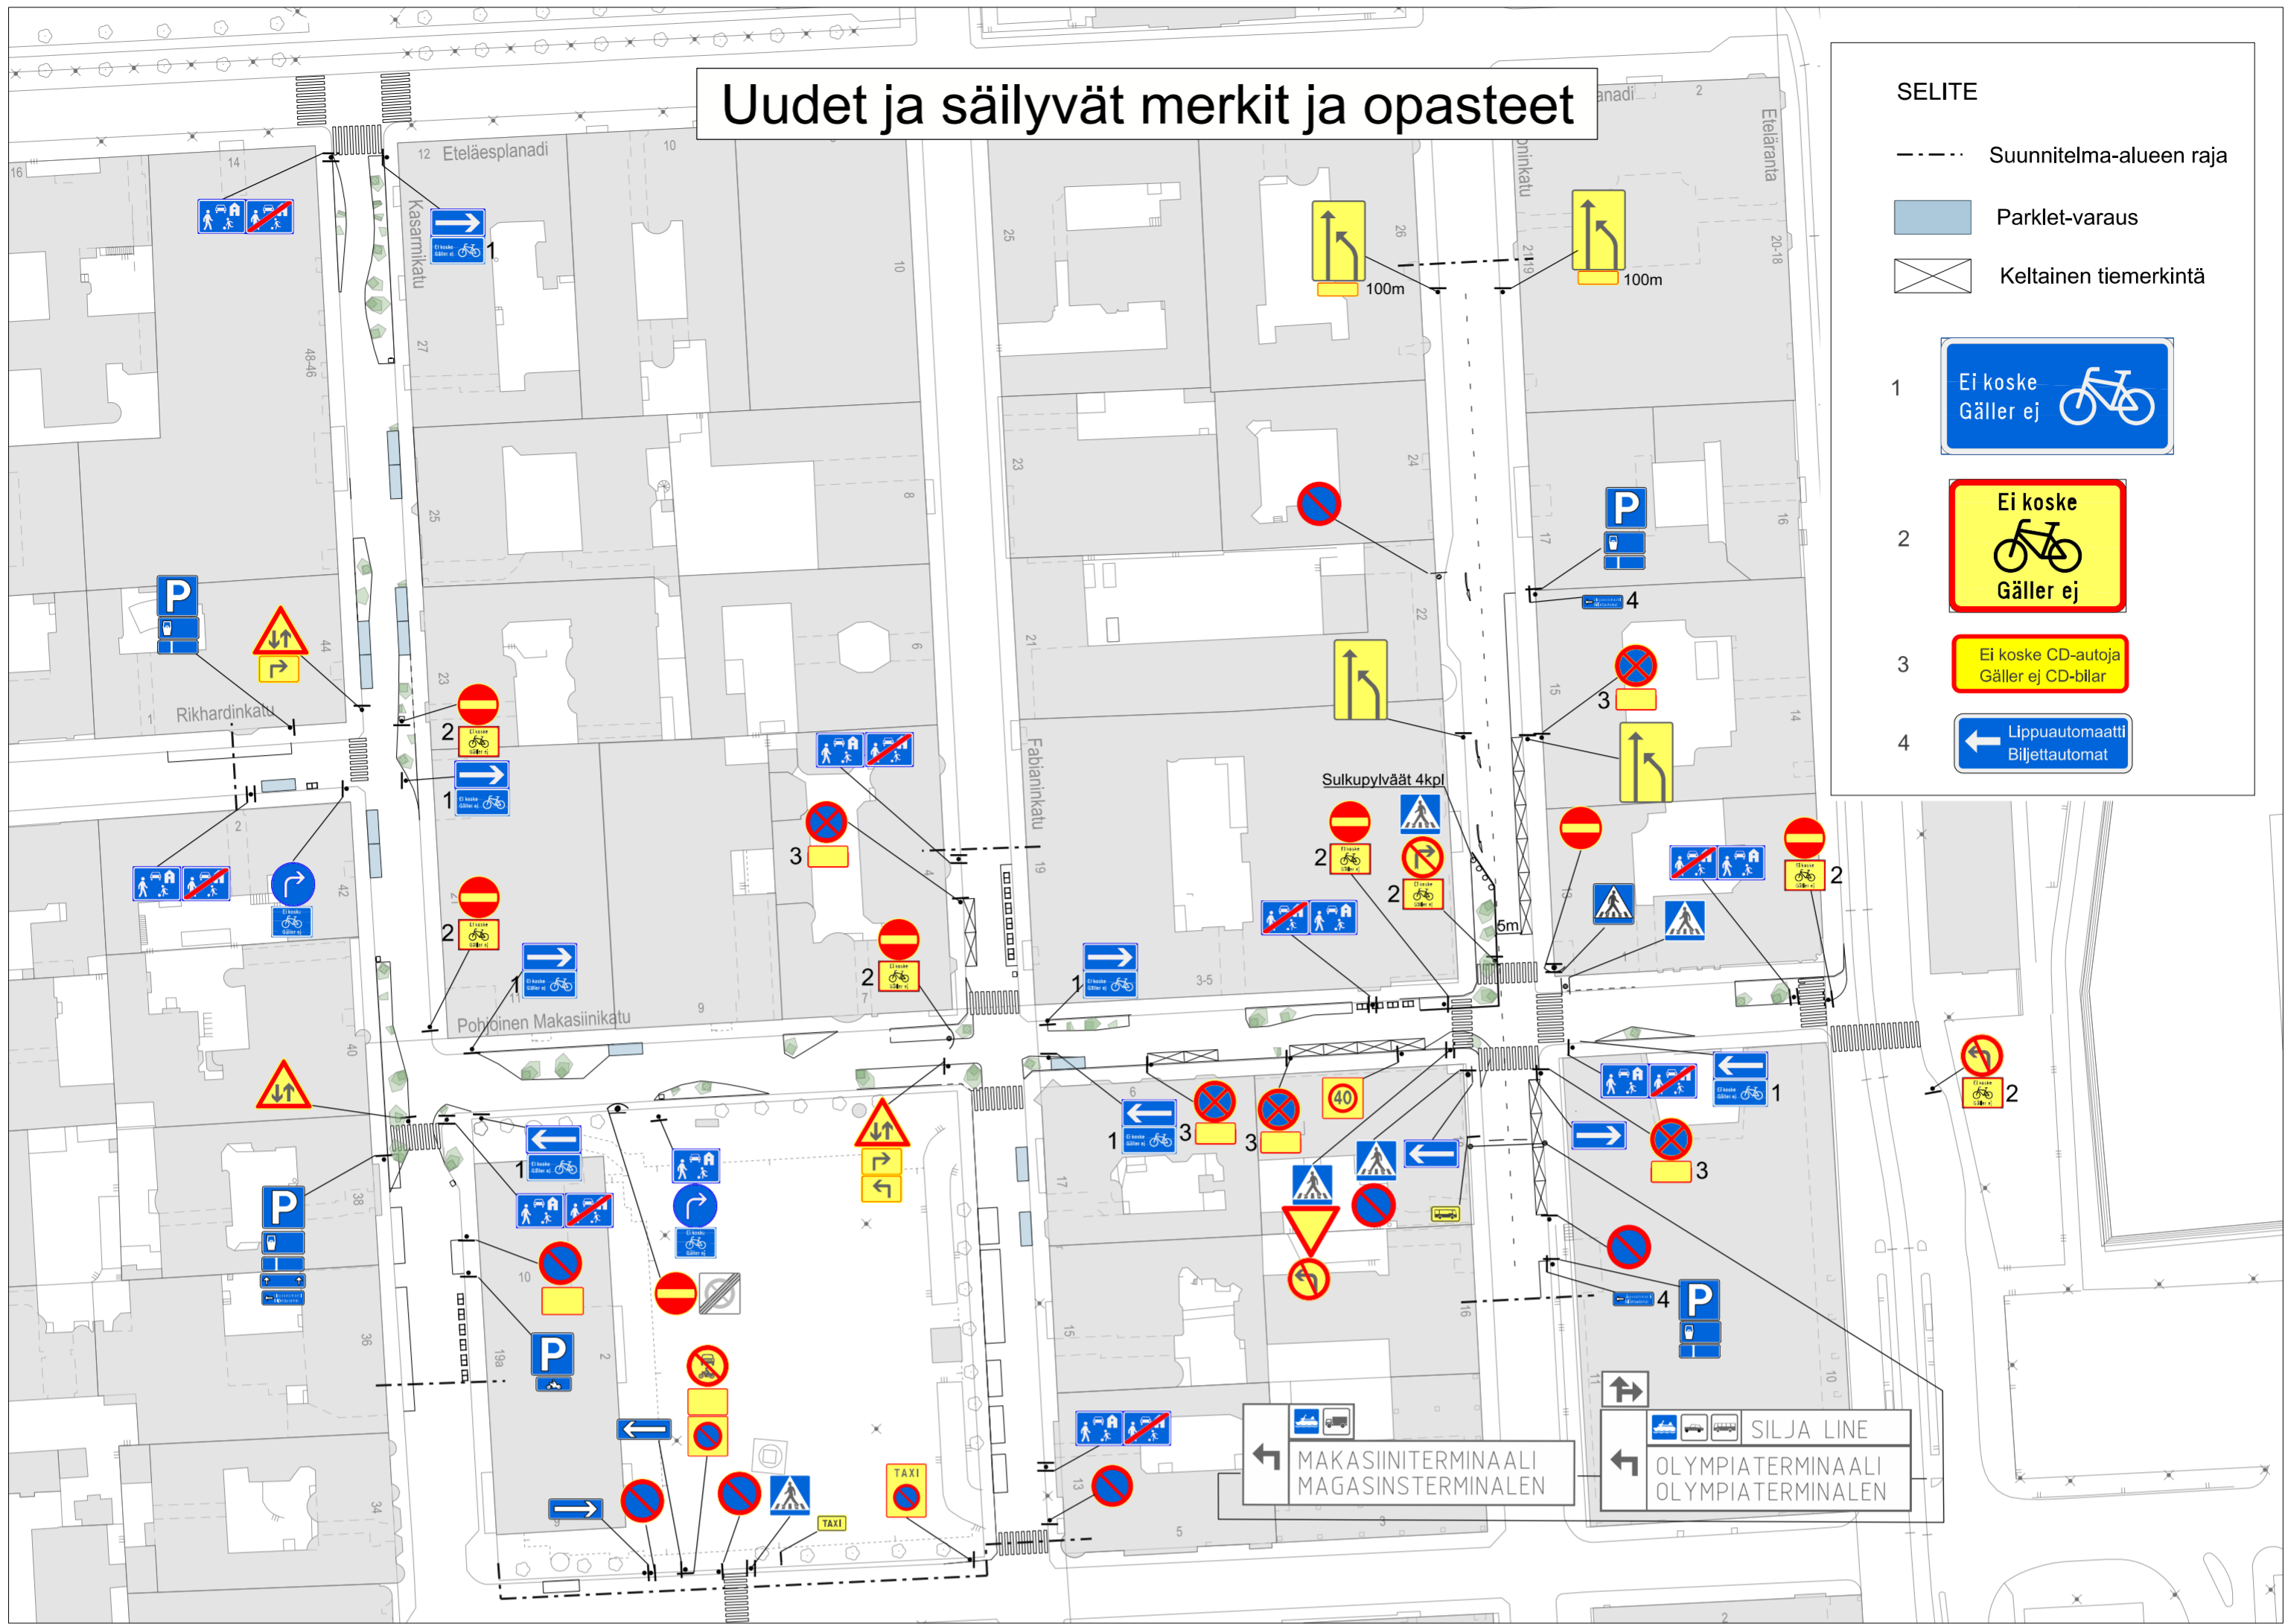


Peitettävät merkit

Liikennevalot poistetaan käytöstä kokeilun ajaksi peittämällä liikennevalo-opasteet

Opastus peitetään (portaalissa)

Sähköautojen latauspaikka peitetään

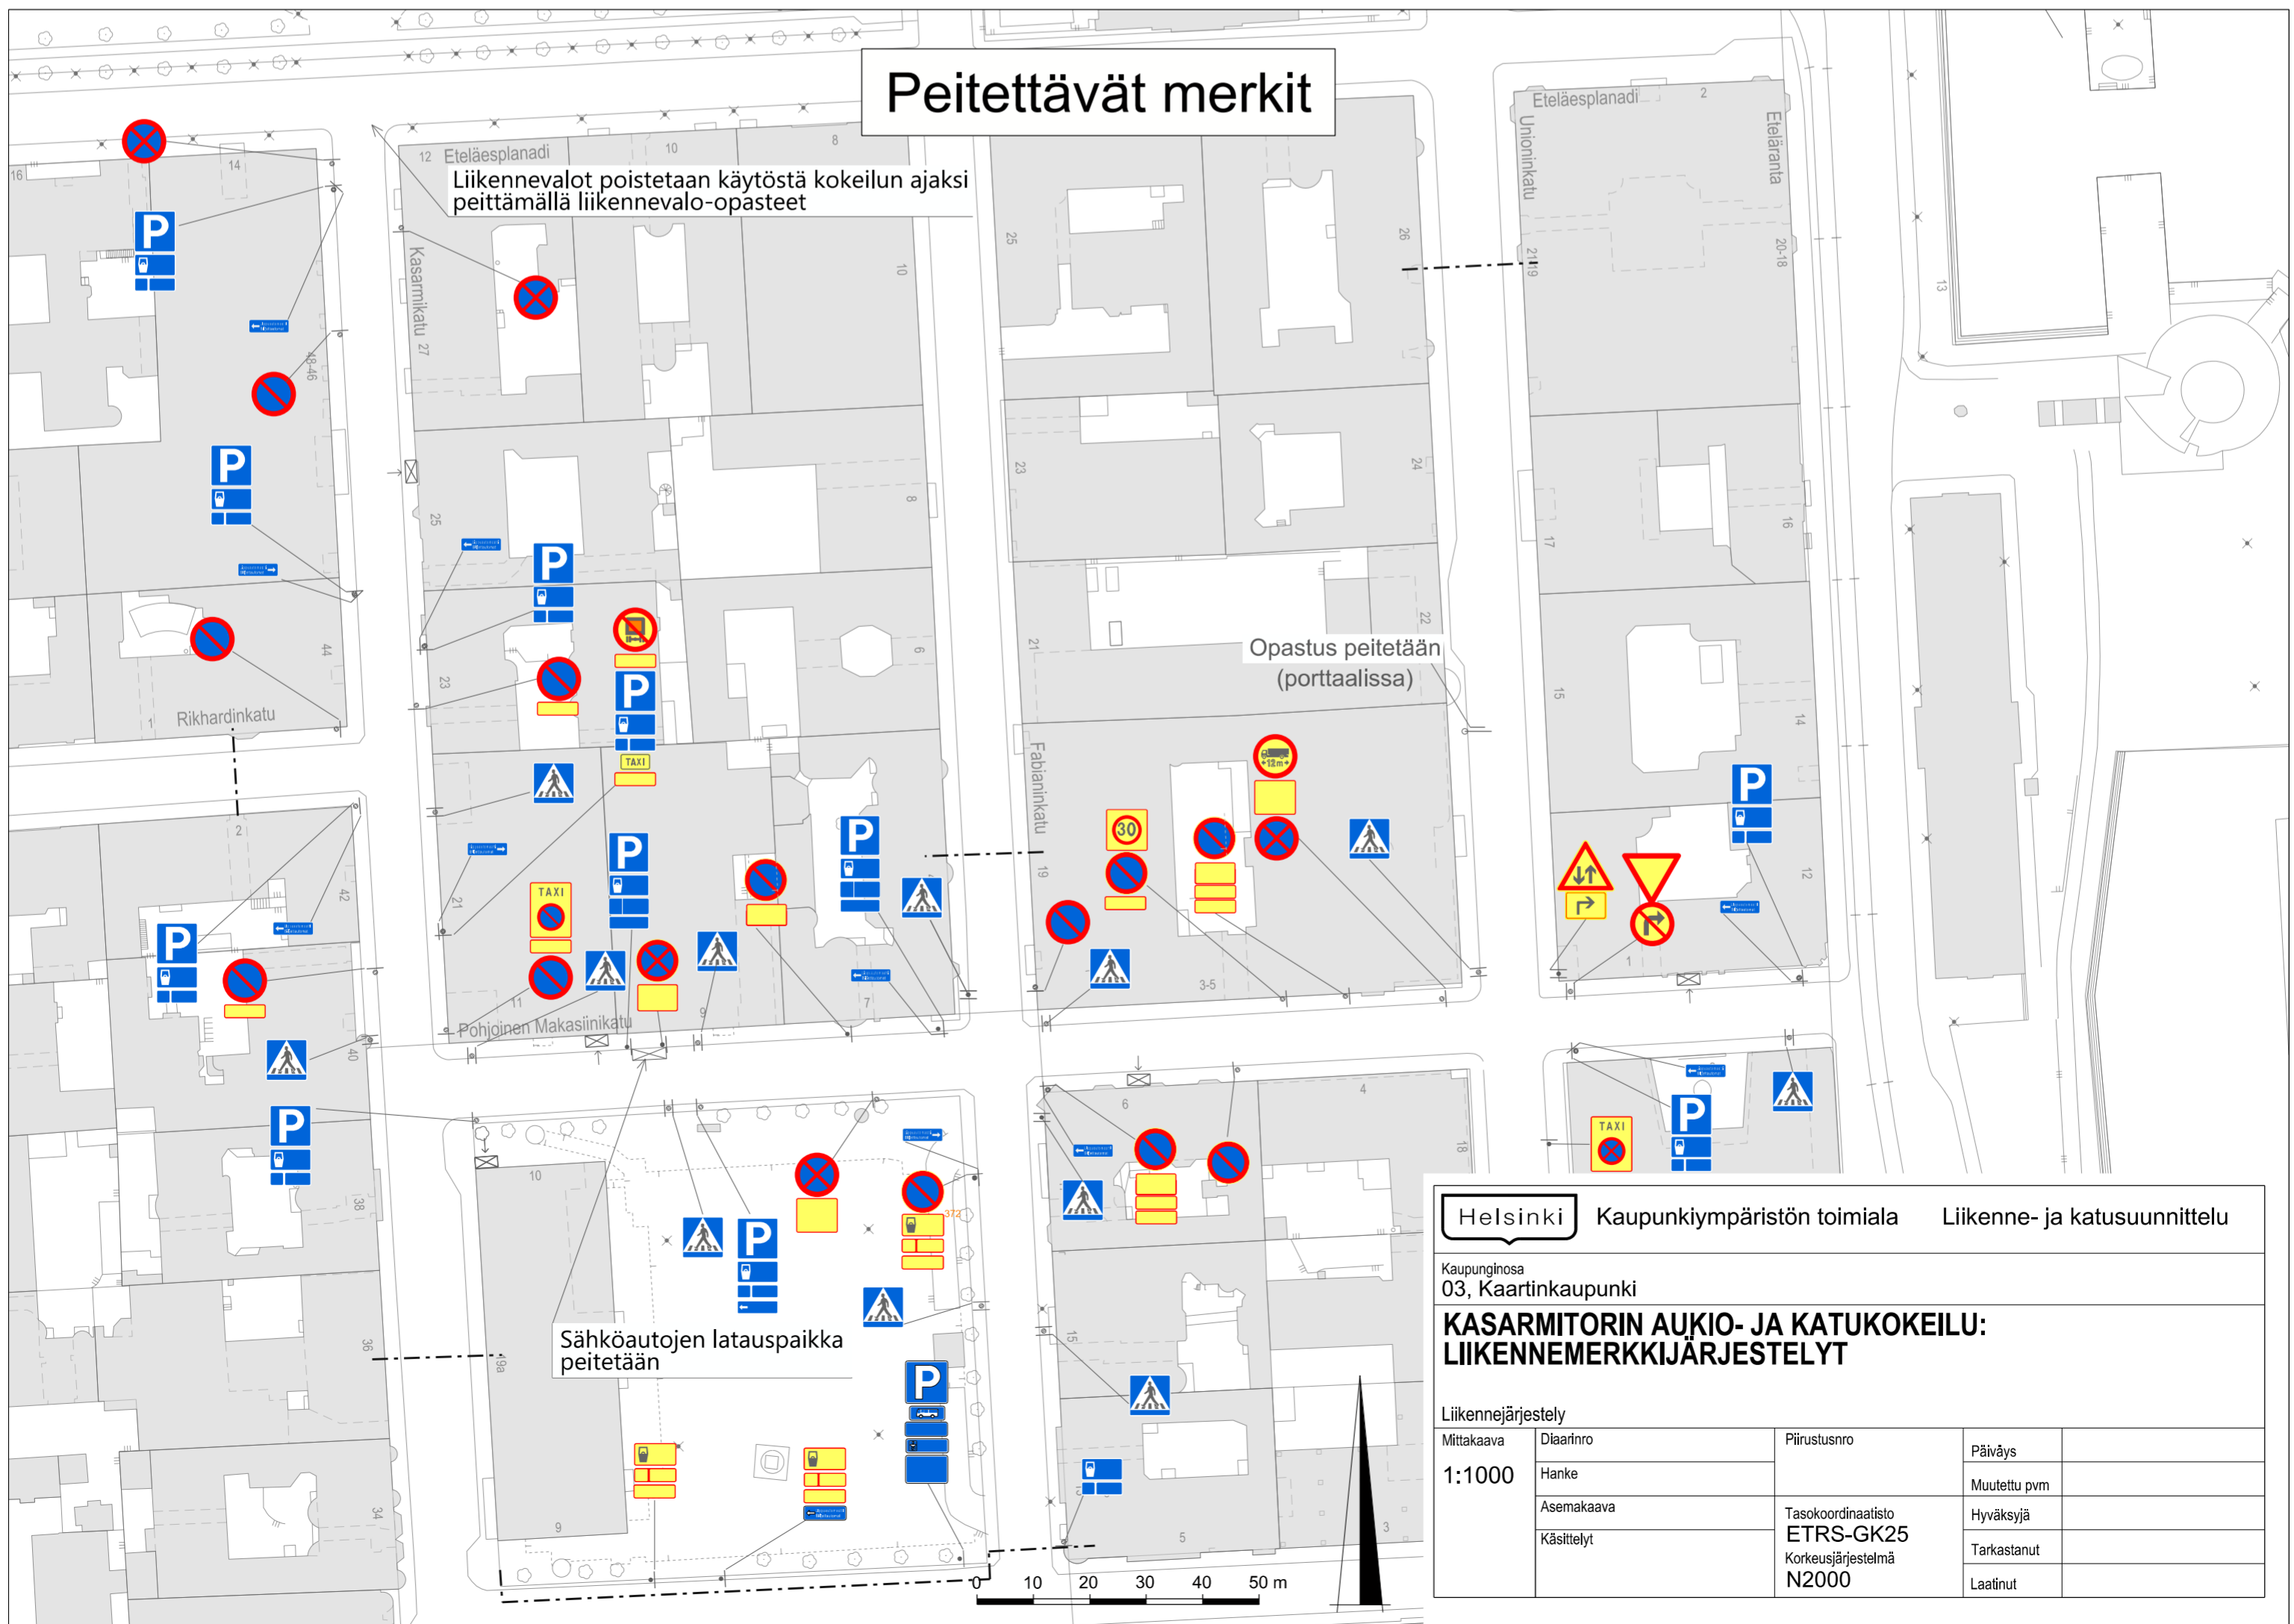

Helsinki Kaupunkiympäristön toimiala Liikenne- ja katusuunnittelu

Kaupunginosa 03, Kaartinkaupunki
KASARMITORIN AUKIO- JA KATUKOKEILU: LIIKENNEMERKKIJÄRJESTELYT

Liikennejärjestely		Piirustusno	Päiväys
Mittakaava	Diariinro		
1:1000	Hanke		Muutettu pvm
Asemakaava	Käsitellyt	Tasokoordinaatisto ETRS-GK25 Korkeusjärjestelmä N2000	Hyväksyjä
			Tarkastanut
			Laalinut

