

**Tilapäisten liikennejärjestelyiden periaatesuunnitelma**




Uusi liikennemerkki / siirrettävä liikennemerkki



Maastossa oleva liikennemerkki, peitetään/poistetaan



Reunakivi

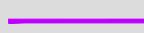

Raskas suoja

**Lisäkilvet:**


- a.** "Pyöräilijät ajoradalle"  
"Cyklisterna på körbanan"

Suunnitelma ei ole mittatarkka, vaan maastossa sovellettavaksi tarkoitettu periaatesuunnitelma.

Totutus "Yleisten alueiden käyttö, tilapäiset liikennejärjestelyt ja katutyöt" (11.03.2019) -ohjeen mukaisesti.

**Uudet liikennemerkit:**

421. Jalkakäytävä 4 kpl

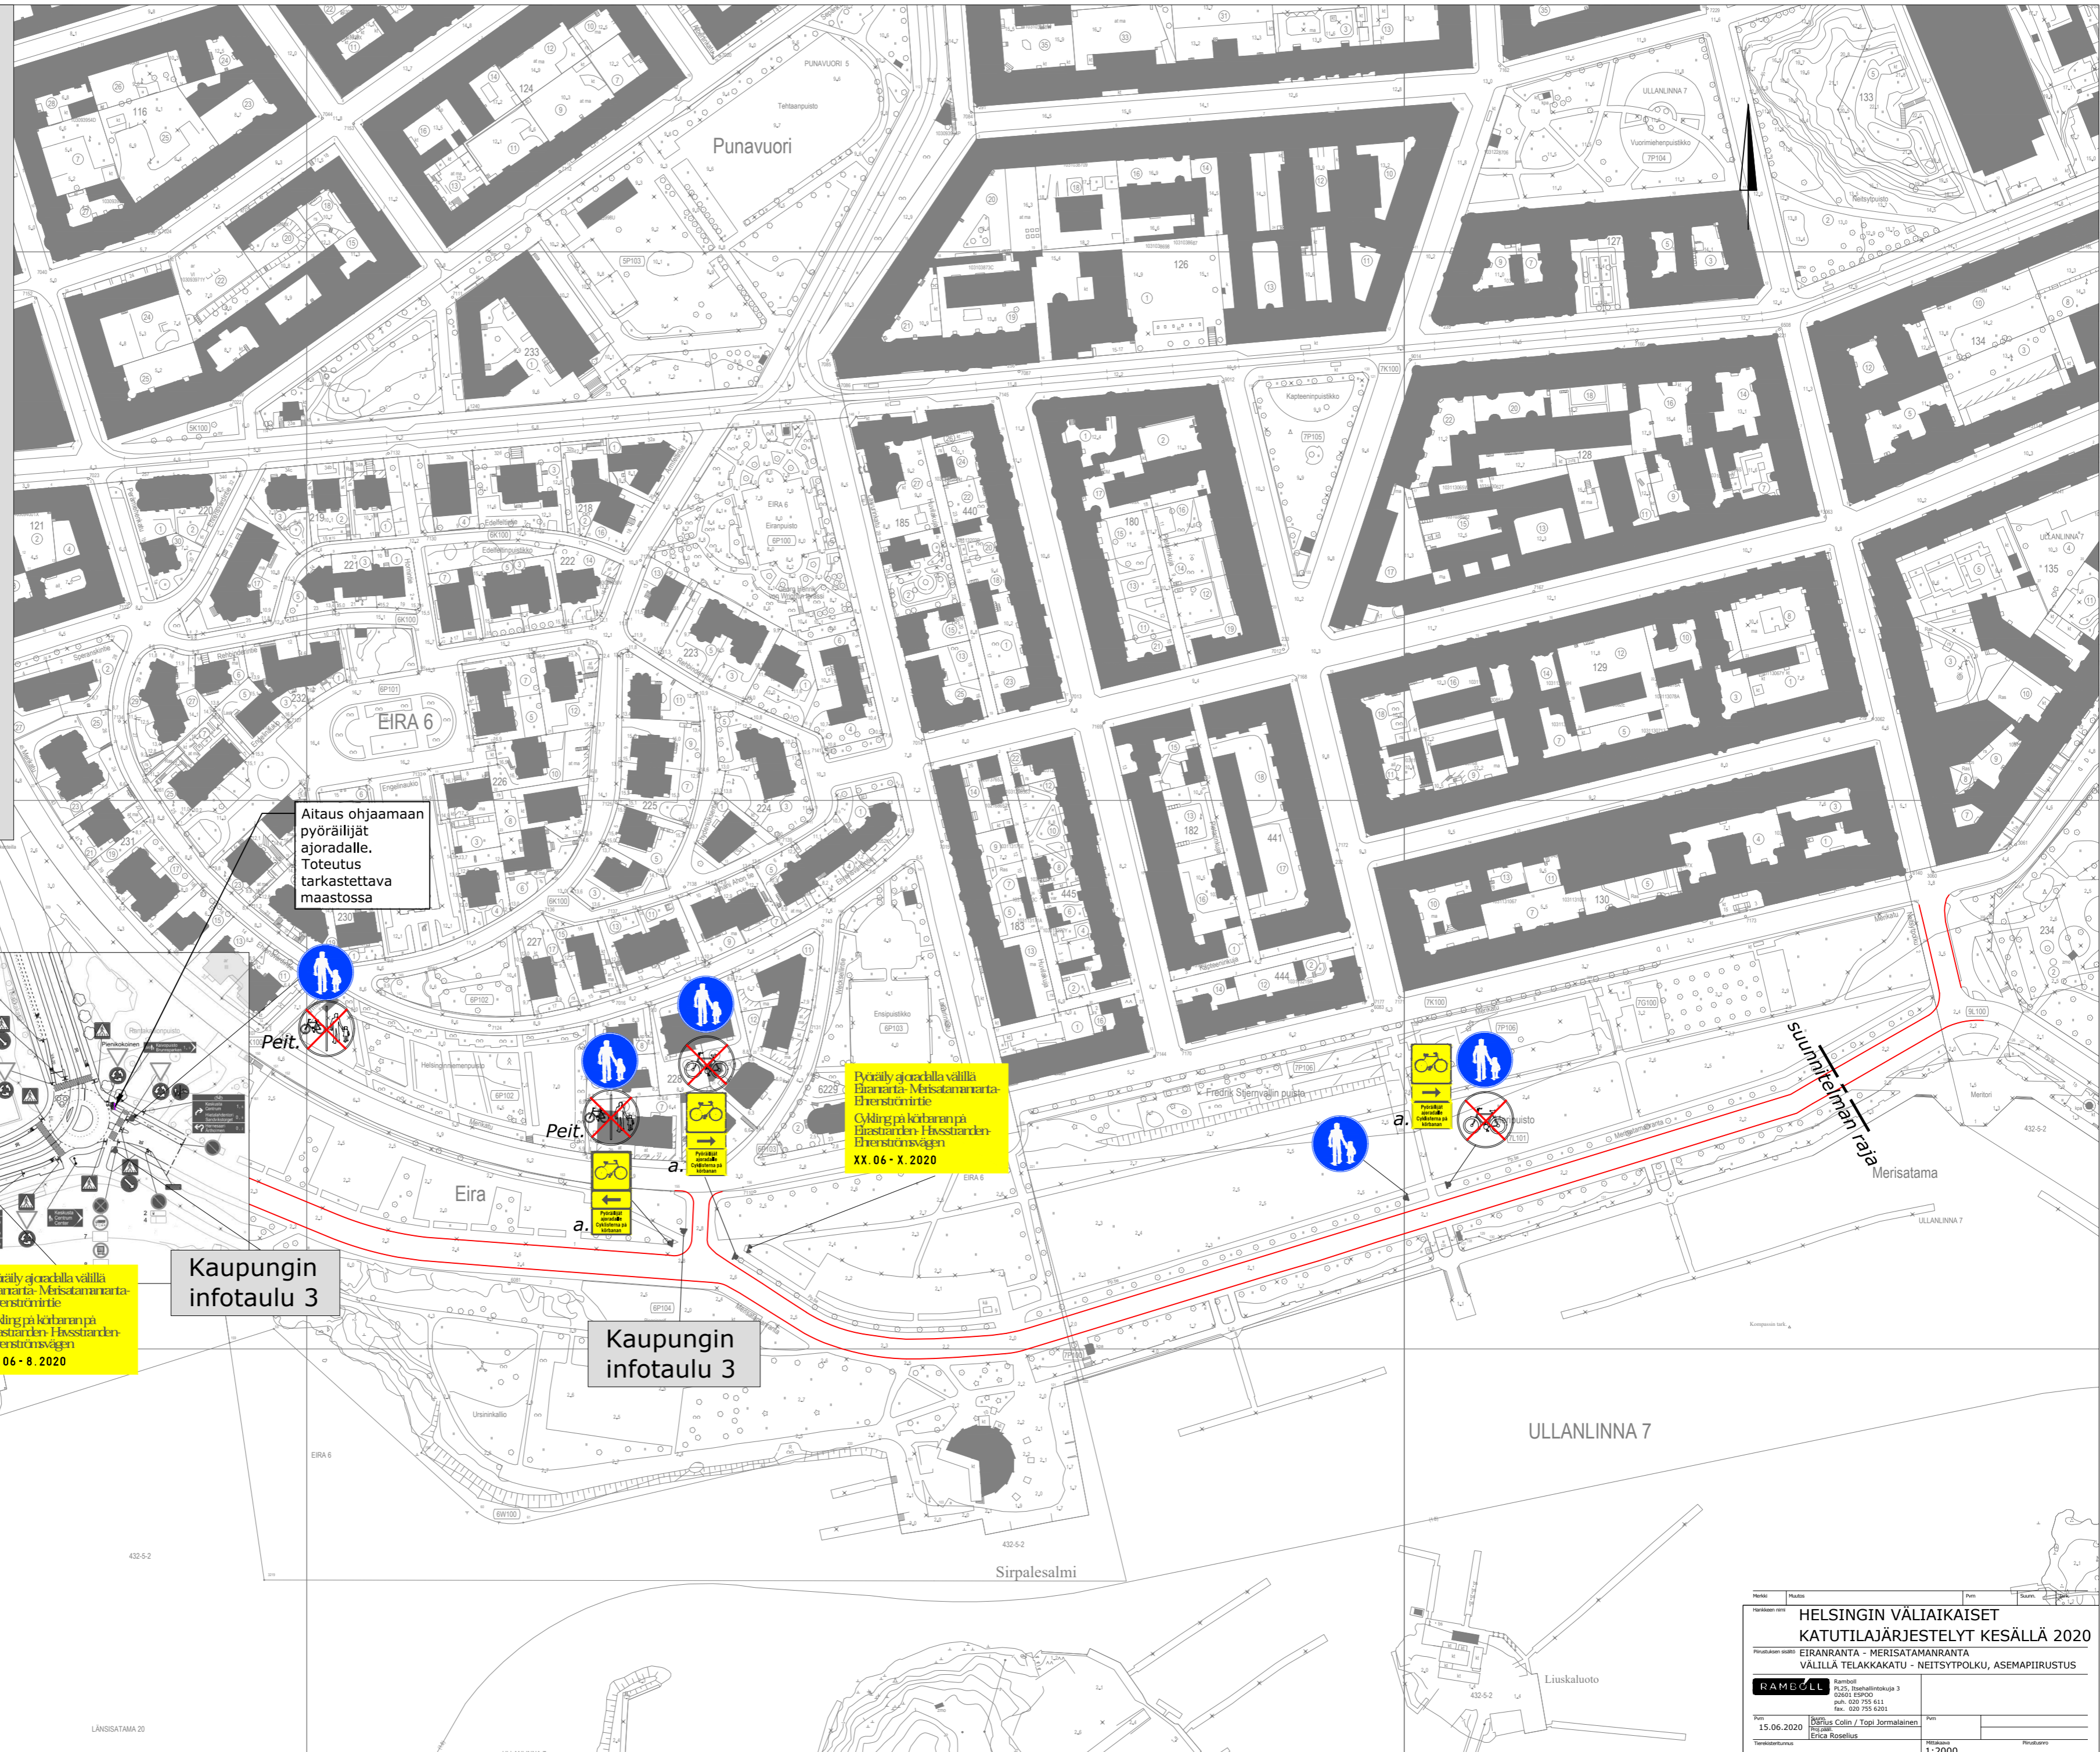

Pyöräily ajoradalla välillä Eiranranta - Merisatamanranta - Eiranströmintie  
Cykling på körbanan på Eiranranta - Husständer - Eiranströmsgågen  
XX.06 - 8.2020

Pyöräily ajoradalla välillä Eiranranta - Merisatamanranta - Eiranströmintie  
Cykling på körbanan på Eiranranta - Husständer - Eiranströmsgågen  
XX.06 - X.2020

Kaupungin infotaulu 3

Kaupungin infotaulu 3

Helsingin Väliaikaiset KATUTILAJÄRJESTELYT KESÄLLÄ 2020	
EIRANRANTA - MERISATAMANRANTA VÄLILLÄ TELAKKAKATU - NEITSYTPOLKU, ASEMAPIIRUSTUS	
Ramboll	Ramboll PL 20, Itähallintokatu 3 02002 ESPOO puh. 020 755 6311 fax. 020 755 6201
15.06.2020	Digfus Colin / Topi Jormalainen Erica Rosellus
1:2000	