

Tiipästen liikennejärjestelyiden periaatesuunnitelma


- Uusi liikennemerkki / siirrettävä liikennemerkki
- Nykyinen liikennemerkki, säilytetään
- Maastossa oleva liikennemerkki, peitetään/poistetaan
- Reunakivi
- Materiaaliero
- Raskas suoja
- Kaluste / betoniporsas

Lisäkilvet:
a. "Pyöräilijät ajoradalle" "Cyclisterna på körbanan"

Suunnitelma ei ole mittatarkka, vaan maastossa sovellettavaksi tarkoitettu periaatesuunnitelma.
 Totutus "Yleisten alueiden käyttö, tilapäiset liikennejärjestelyt ja katutyöt" (11.03.2019) -ohjeen mukaisesti.

Uudet liikennemerkit:

- 153. Pyöräilijöitä 1 kpl
- 331. Kielletty ajosuunta 1 kpl
- 371. Pysäyttämien kielletty 1 kpl
- 372. Pysäköinti kielletty 1 kpl
- 413. Pakollinen ajosuunta 1 kpl
- 421. Jalkakäytävä 7 kpl
- 424. Pyörätie ja jalkakäytävä rinnakkain 1 kpl
- 575. Kävelykatu 2 kpl
- 576. Kävelykatu päättyy 2 kpl
- 651. Umpitie (pp) 4 kpl
- 826b. Vaikutusalue nuolen suuntaan (keilt.) 1 kpl
- Ei koske Gäller ej 1 kpl
- Ei koske Gäller ej 1 kpl

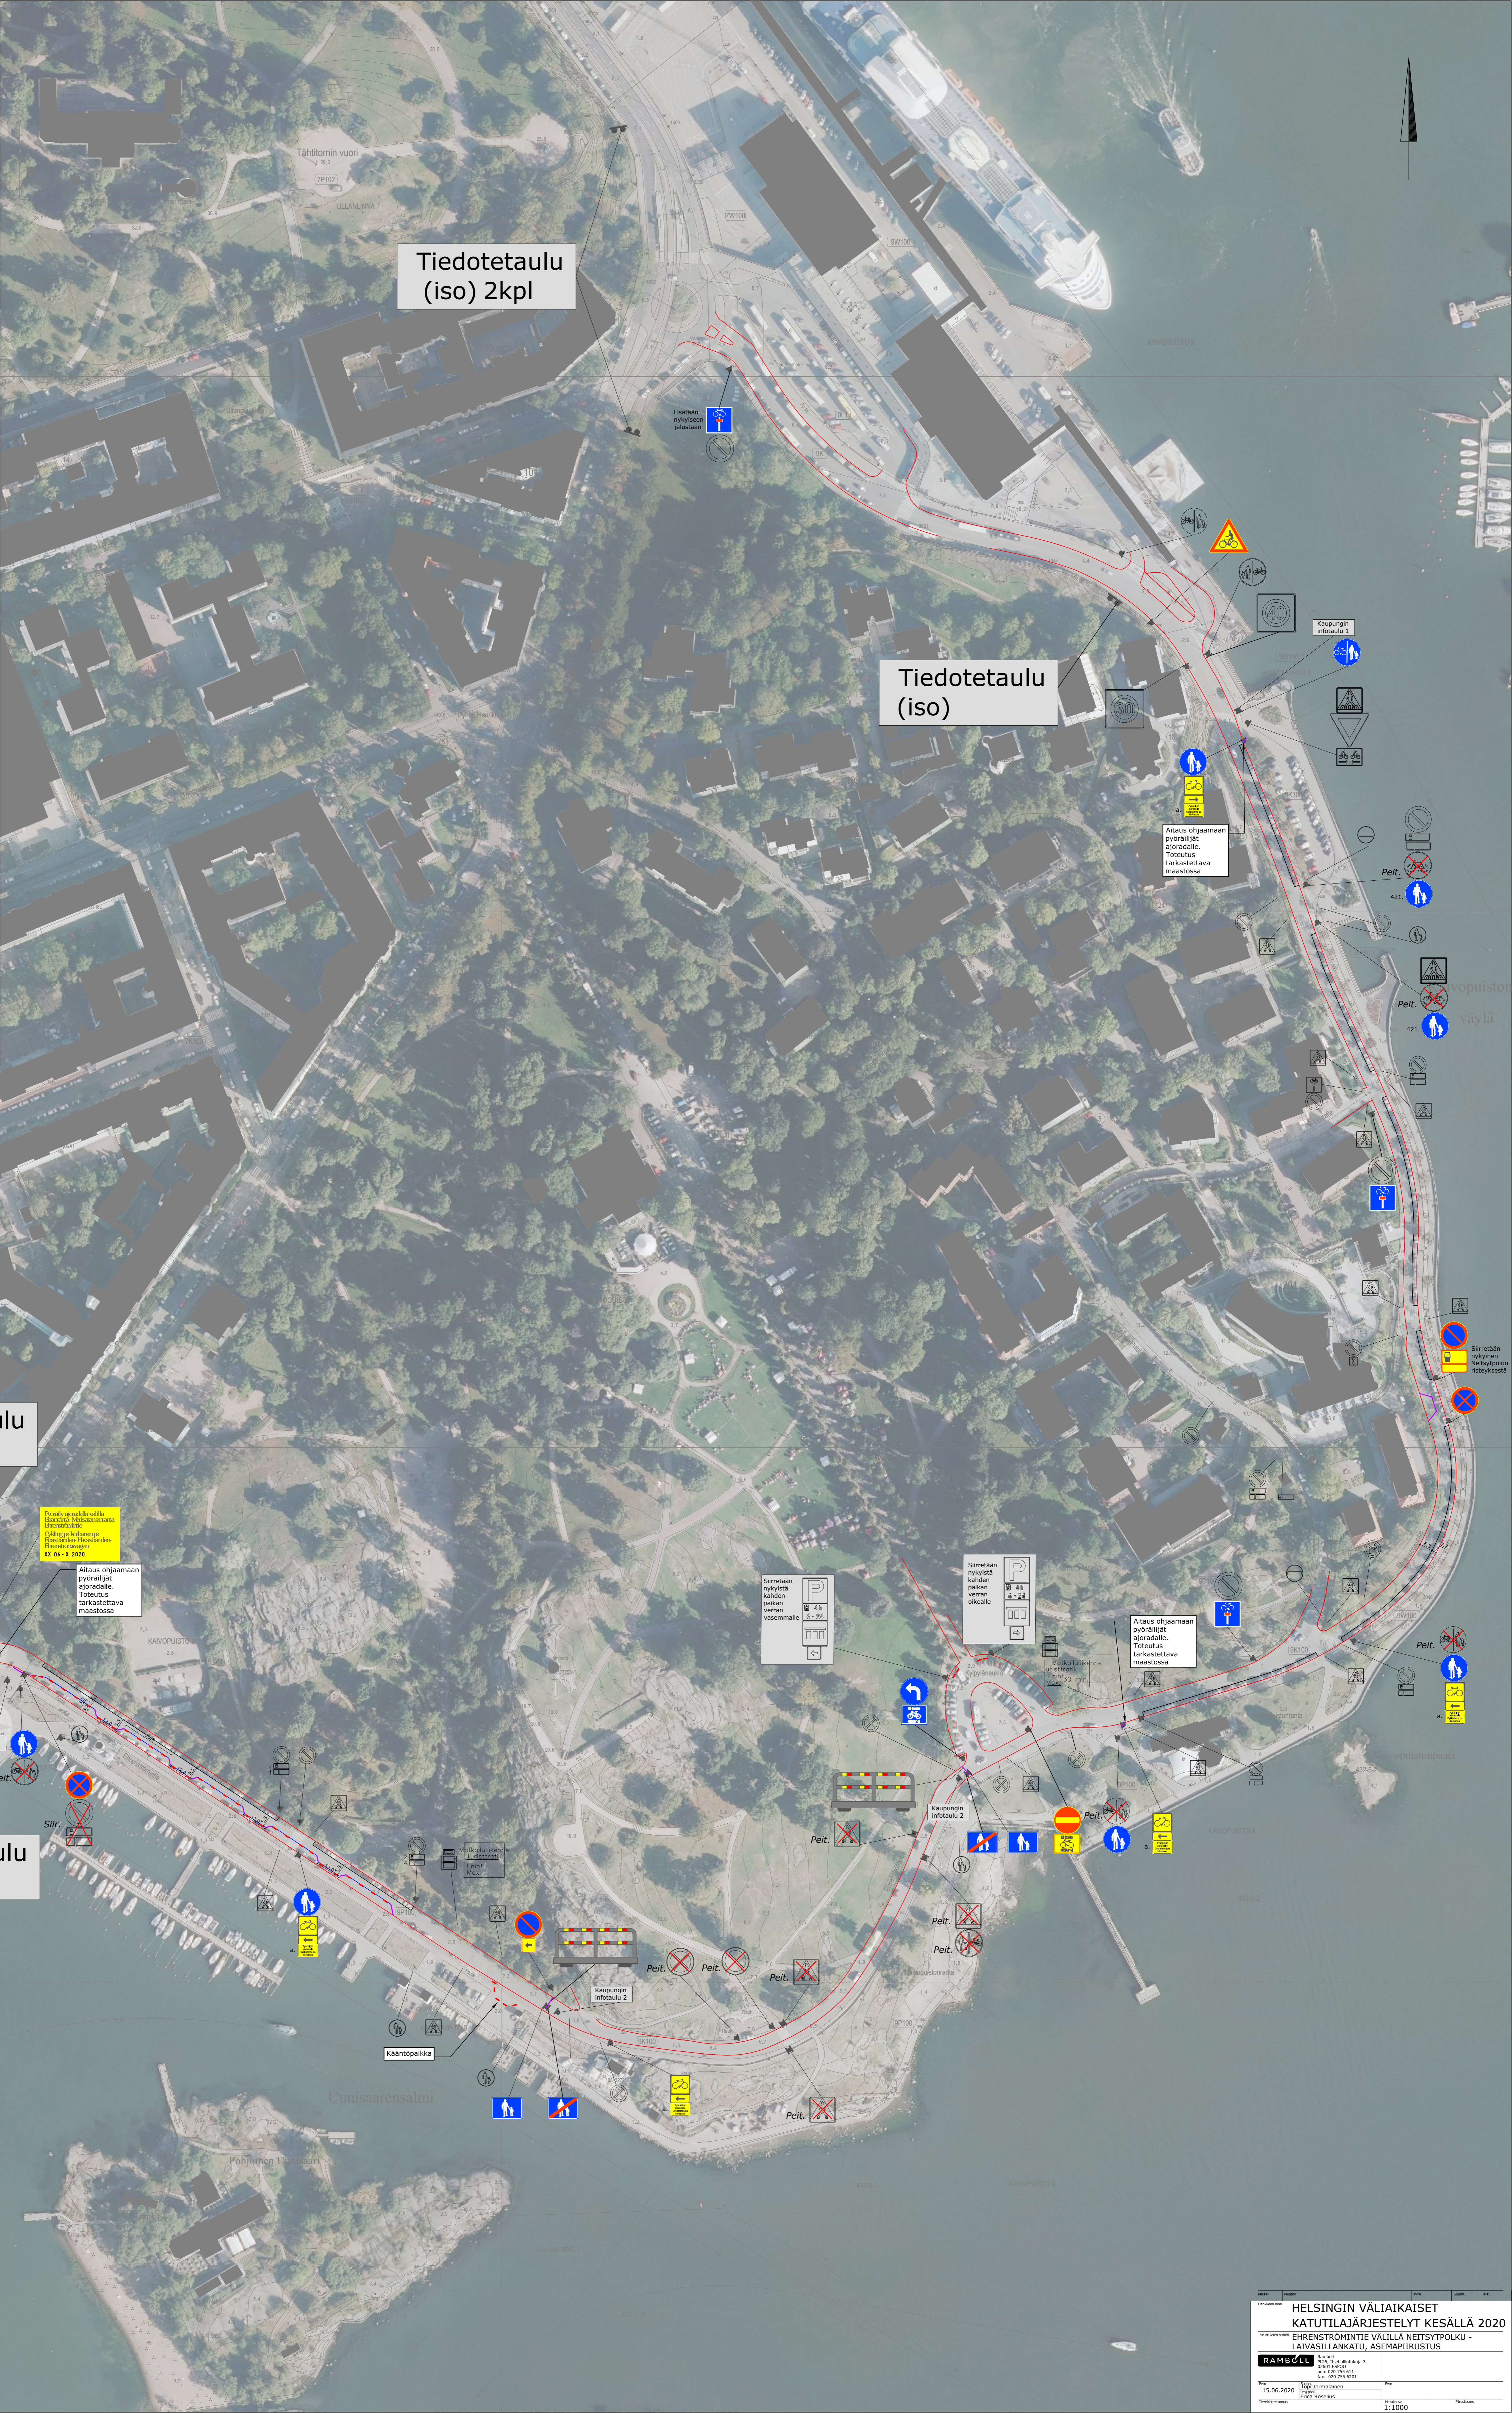

Tiedotetaulu (iso) 2kpl

Tiedotetaulu (iso)

Tiedotetaulu (iso) 3 kpl

Tiedotetaulu (iso)