


- DESTIA ALUE
- TERRAWISE VARASTOALUE
- DESTIA TYÖMAATIE
- TYÖNAIKAINEN PELASTUSTIE RAJATTUNA DESTIAN TYÖMAATIIVN RASKASTEESSEEN - TOINEN RAJAUS LAMELLEIN
- TYÖNAIKAINEN KEVYENLIIKITTEENVÄYLÄ
- TYÖNAIKAINEN LOGISTIIKKA
- TYÖMAA-AITA
- URAKAN MUKAISTEN TÖIDEN TYÖSKENTELYALUE

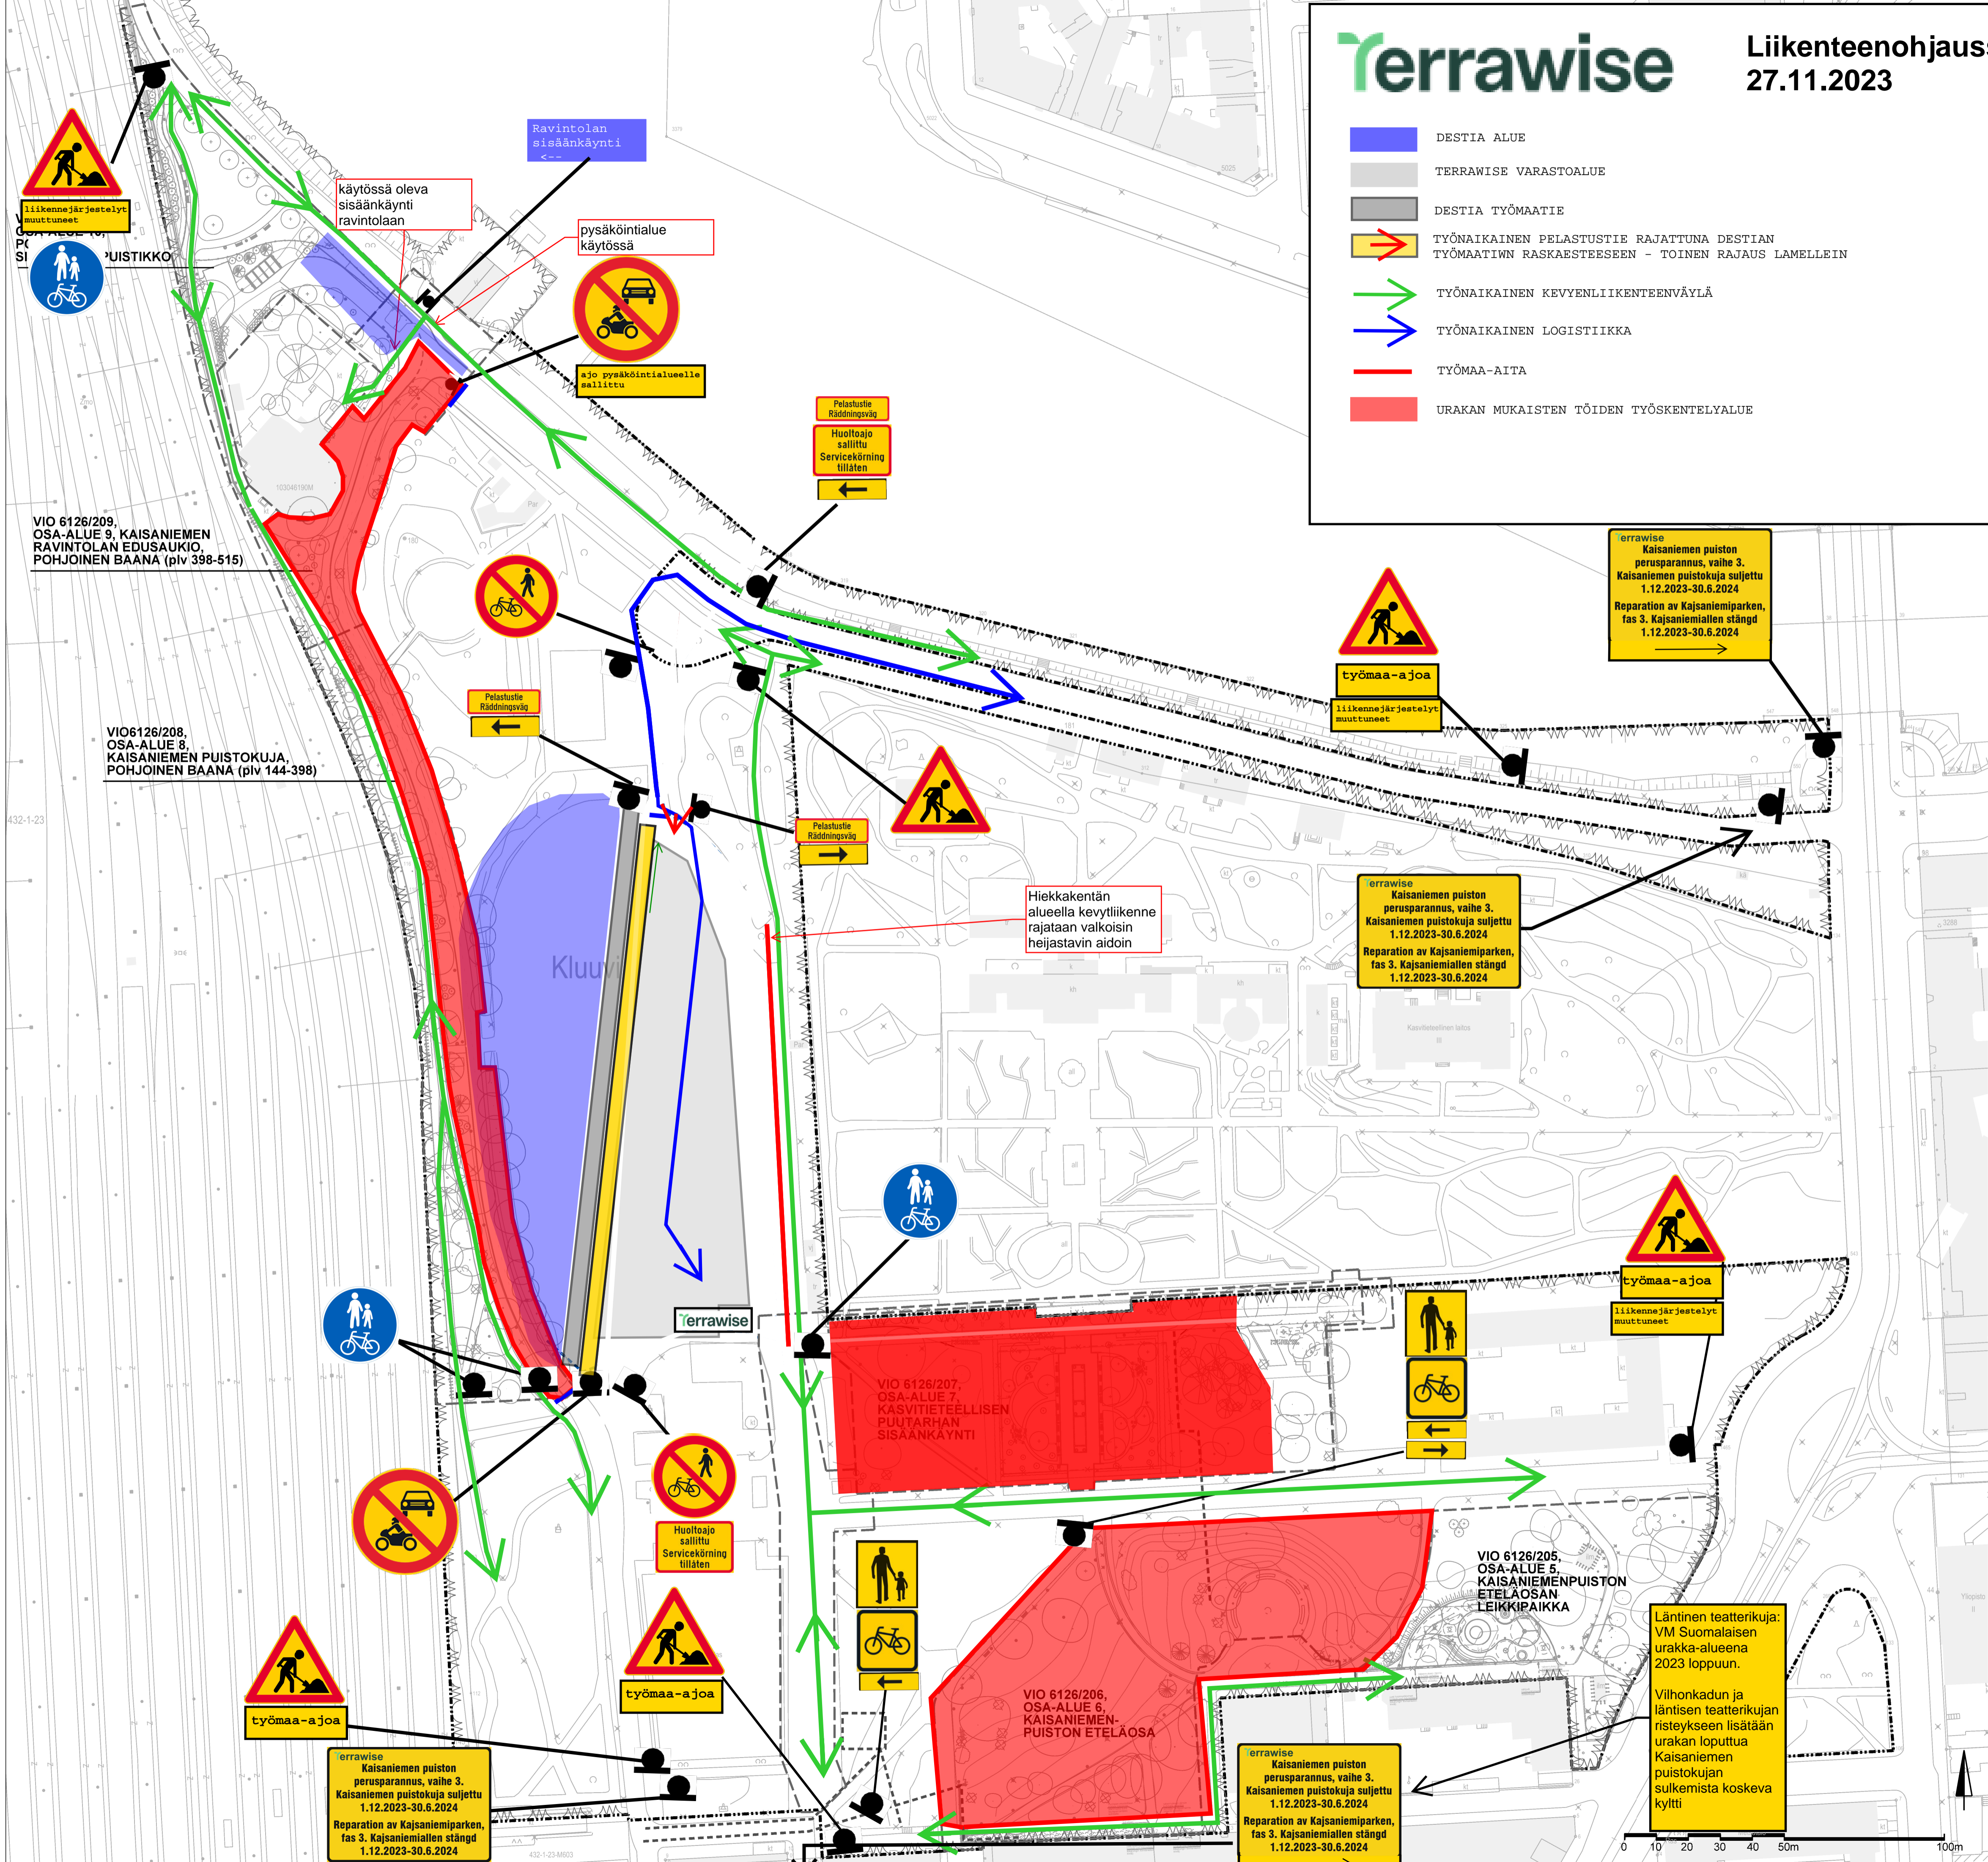

KARTTAPOHJA 21.11.2023

Leikkipaikkojen rakentamisaikatauluja tarkennettu, viuhkuon rakentaminen sisällytetty vaiheen 3 urakka-alueeseen		9.8.2023	Tina Perälä	Jere Saarikko
Helsinki Kaupunkiympäristön toimiala		www.hel.fi		sähköposti: etunimi.sukunimi@hel.fi
KAUP.O.SA, OSA-ALUE 02, Kluuvi, 020, Kluuvi				
KAISANIEMENPUISTO				
Asemapiirustus Urakkarajakartta, vaihe 3				
MK	LITTYTY	NRO	KHS	
1:1000	KORVAA	VIO 6126/902	KYLK	
	KORVATTU	TASAKOORDINAATISTO: ETRS-GK 25	HYV.	31.5.2023 K. Arrakoski
	ASEMAKAAVA	KORKEUSJÄRJESTELMÄ: NZ000	TARK.	31.3.2023 K. Laine
	LIKKENNES		PROJ.	31.3.2023 K. Laine
			HYV.	31.3.2023 M. Liski
			TARK.	31.3.2023 T. Perälä
			LAAT.	31.3.2023 K. Tikkanen

maaseppä-arkkitehtitoimisto
NÄKYMÄ Oy
Mannerintie 34 B, 00260 Helsinki

Vilhonkadun ja läntisen teatterikujan risteykseen lisätään urakan loppuuta Kaisaniemen puistokujan sulkemista koskeva kyltti

Läntinen teatterikuja: VM Suomalaisen urakka-alueena 2023 loppuun.

VIO 6126/207, OSA-ALUE 7, KASVITIEEELLISEN PUUTARHAN SISÄÄNKÄYNTI

VIO 6126/205, OSA-ALUE 5, KAISANIEMENPUISTON ETELAOSAN LEIKKIPAikka

VIO 6126/206, OSA-ALUE 6, KAISANIEMEN-PUISTON ETELAOSA

VIO 6126/209, OSA-ALUE 9, KAISANIEMEN RAVINTOLAN EDUSAUKIO, POHJOINEN BAANA (piv 398-515)

VIO 6126/208, OSA-ALUE 8, KAISANIEMEN PUUSTOKUJA, POHJOINEN BAANA (piv 144-398)

errawise Kaisaniemen puiston perusparannus, vaihe 3. Kaisaniemen puistokuja suljettu 1.12.2023-30.6.2024
Reparation av Kaisaniemparken, fas 3, Kaisaniemiällen stängd 1.12.2023-30.6.2024

errawise Kaisaniemen puiston perusparannus, vaihe 3. Kaisaniemen puistokuja suljettu 1.12.2023-30.6.2024
Reparation av Kaisaniemparken, fas 3, Kaisaniemiällen stängd 1.12.2023-30.6.2024