


- DESTIA ALUE
- TERRAWISE VARASTOALUE
- DESTIA TYÖMAATIE
- TYÖNAIKAINEN PELASTUSTIE RAJATTUNA DESTIAN TYÖMAATIEN RASKASTEESSEN - TOINEN RAJAUS LAMELLEIN
- TYÖNAIKAINEN KEVYENLIIKENTEENVÄYLÄ
- TYÖNAIKAINEN LOGISTIIKKA
- TYÖMAA-AITA
- URAKAN MUKAISTEN TÖIDEN TYÖSKENTELYALUE
- Erillinen opaste - työmaan läpi kulevat kulkutiet 4 kpl pääsisääntuloväylille
- Työnaikainen ajotie ravintolan pysäköintialueelle ja ravintolan jätehuoltotie ym.

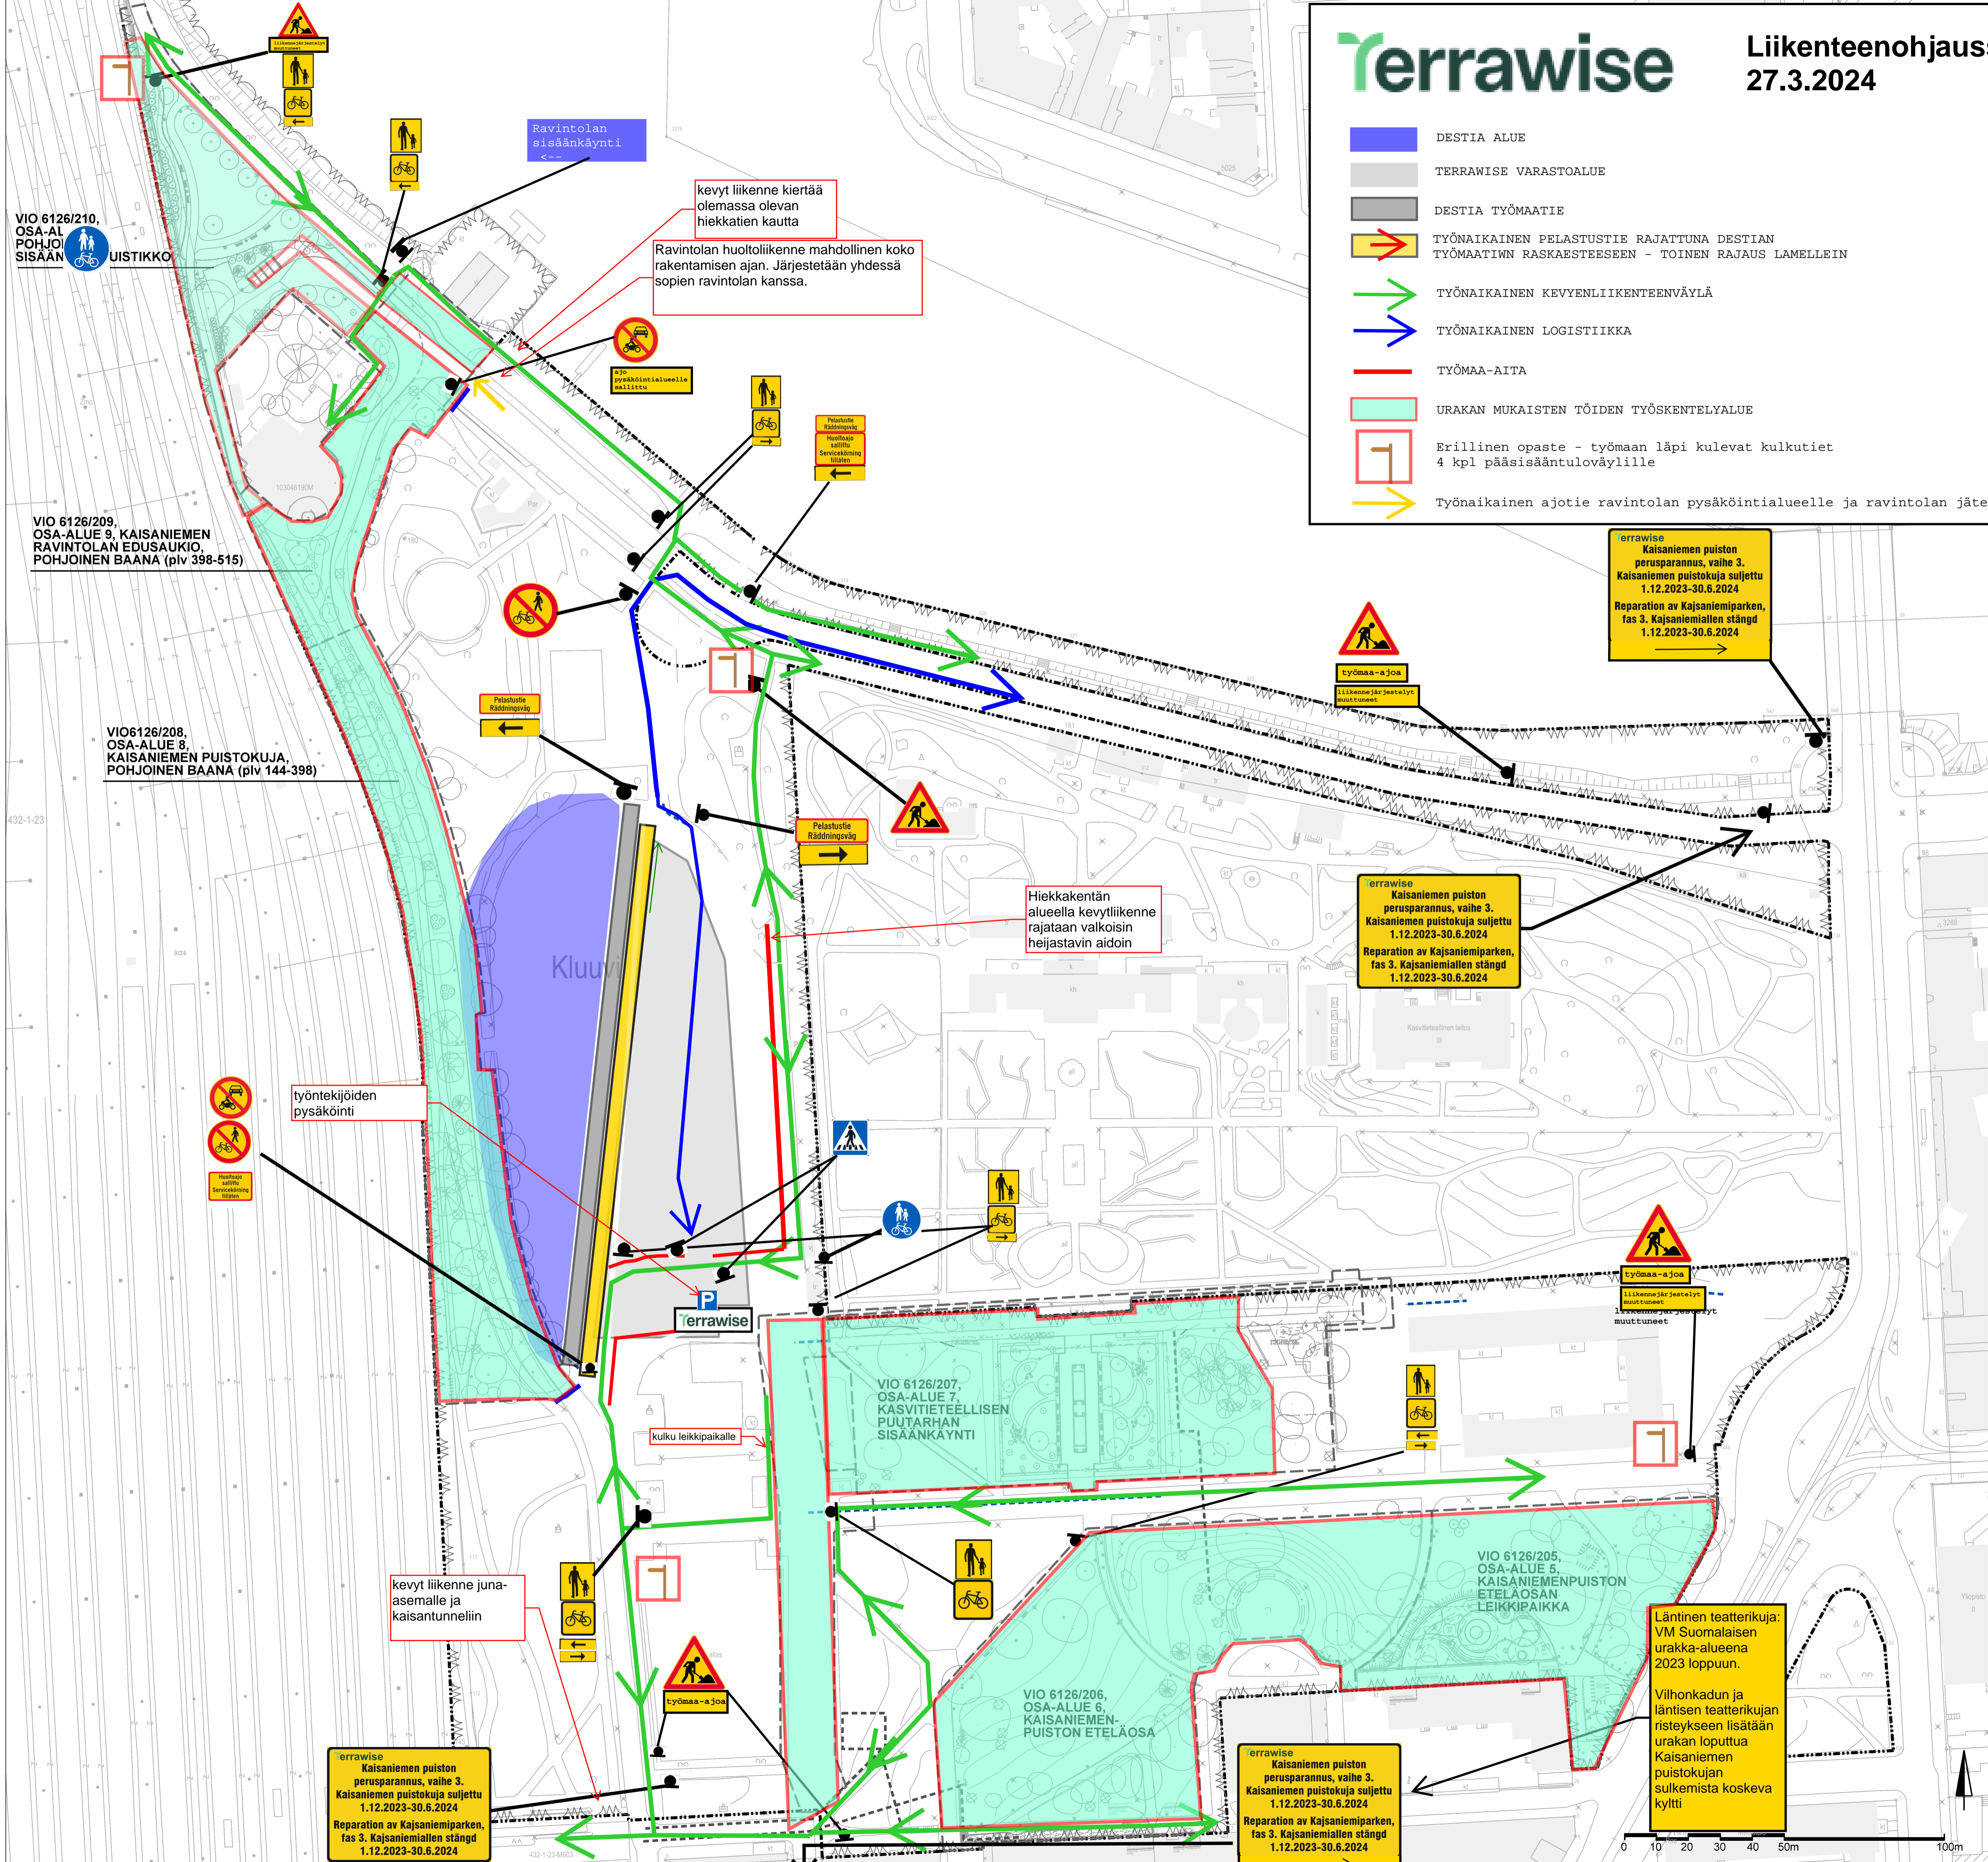

KARTTAPOHJA 21.11.2023

Leikkaipaikkojen rakentamisaikatauluja tarkennettu, Vihonkadun rakentaminen sisällytetty vaiheen 3 urakka-alueeseen		9.8.2023	Tina Perälä	Jere Saarikko
Helsinki Kaupunkiympäristön toimiala		www.hel.fi sähköposti: etunimi.sukunimi@hel.fi		
KAUP.O.SA, OSA-ALUE 02, Kluuvi, 020, Kluuvi				
KAISANIEMENPUISTO				
Asemapiirustus Urakkarajakartta, vaihe 3				
MK	LITTYNY	NRO	KHS	
1:1000	KORVAA	VIO 6126/902	KYLK	
	KORVATTU	TASOKOORDINAATTO: ETRS-GK25	HYV.	31.5.2023 K. Arrakoski
	ASEMAKAAVA	KORKEUSJÄRJESTELMÄ: NZ000	TARK.	31.3.2023 K. Laine
	LIKKENNES		PROJ.	31.3.2023 K. Laine
			HYV.	31.3.2023 M. Liski
			TARK.	31.3.2023 T. Perälä
			LAAT.	31.3.2023 K. Tikkanen

Läntinen teatterikujat: VM Suomalaisen urakka-alueena 2023 loppuun.
Vihonkadun ja läntisen teatterikujan risteykseen lisätään urakan loputtua Kaisaniemen puistikujan sulkemista koskeva kyltti

errawise Kaisaniemen puiston perusparannus, vaihe 3. Kaisaniemen puistikuja suljettu 1.12.2023-30.6.2024
Reparation av Kaisaniemparken, fas 3. Kaisaniemiällen stängd 1.12.2023-30.6.2024

errawise Kaisaniemen puiston perusparannus, vaihe 3. Kaisaniemen puistikuja suljettu 1.12.2023-30.6.2024
Reparation av Kaisaniemparken, fas 3. Kaisaniemiällen stängd 1.12.2023-30.6.2024

errawise Kaisaniemen puiston perusparannus, vaihe 3. Kaisaniemen puistikuja suljettu 1.12.2023-30.6.2024
Reparation av Kaisaniemparken, fas 3. Kaisaniemiällen stängd 1.12.2023-30.6.2024

errawise Kaisaniemen puiston perusparannus, vaihe 3. Kaisaniemen puistikuja suljettu 1.12.2023-30.6.2024
Reparation av Kaisaniemiällen stängd 1.12.2023-30.6.2024

VIO 6126/210, OSA-ALUE 1, POHJOINEN BAANA, KUISTIKKO

VIO 6126/209, OSA-ALUE 9, KAISANIEMEN RAVINTOLAN EDUSAUKIO, POHJOINEN BAANA (piv 398-515)

VIO 6126/208, OSA-ALUE 8, KAISANIEMEN PUUSTOKUJA, POHJOINEN BAANA (piv 144-398)

VIO 6126/207, OSA-ALUE 7, KASVITIEELLISEN PUUTARHAN SISÄÄNKÄYNTI

VIO 6126/205, OSA-ALUE 5, KAISANIEMENPUISTON ETELÄOSAN LEIKKIPAIKKA

VIO 6126/206, OSA-ALUE 6, KAISANIEMENPUISTON ETELÄOSA

Ravintolan sisäänkäynti

kevyt liikenne kiertää olemassa olevan hiekkatien kautta

Ravintolan huoltoliikenne mahdollinen koko rakentamisen ajan. Järjestetään yhdessä sopien ravintolan kanssa.

Hiekkakentän alueella kevytliikenne rajataan valkoisin heijastavin aidoin

työntekijöiden pysäköinti

kevyt liikenne juna-asemalle ja kaisantunneliin

kulku leikkipaikalle