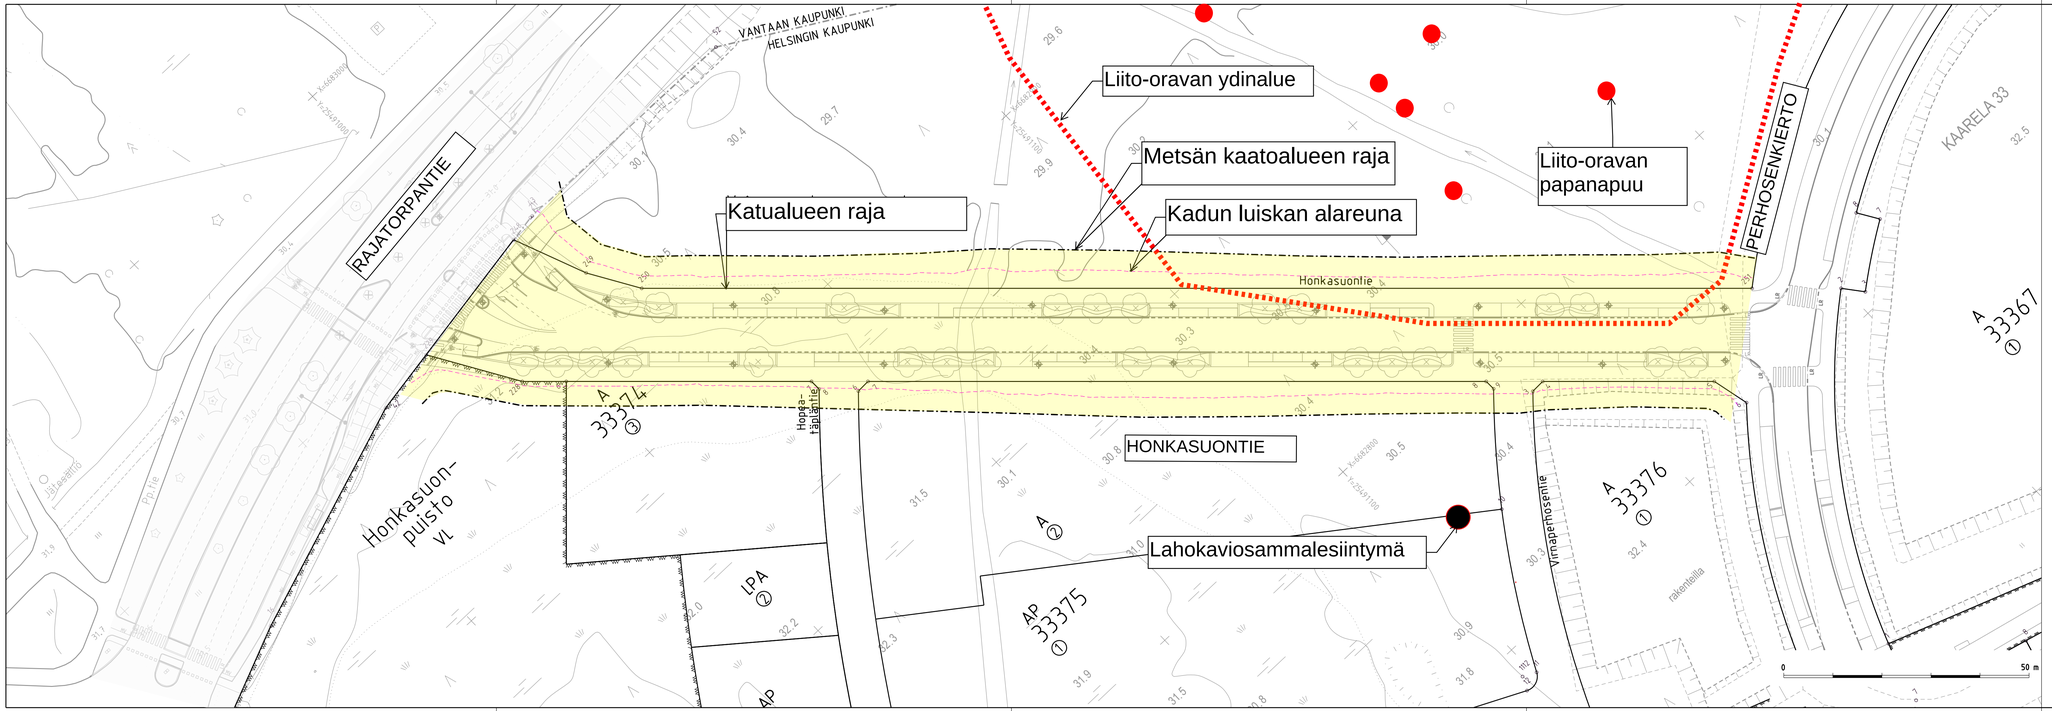

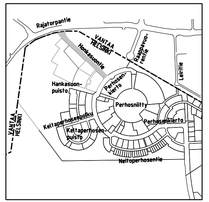

1:10 000

3.10.2019

Helsinki Kaupunkiympäristön toimiala

www.hel.fi
sähköposti: etunimi sukunimi@hel.fi

KAUP.OSA, OSA-ALUE: 33. Kaarela, Honkasuo

HONKASUONTIE

Metsän kaato

MK 1:500	LIITTYY	NRO 31234	KHS		
	KORVAA		KYLK		
	KORVATTU	TASOKOORDINAATISTO: ETRS-GK25	HYV.	-	-
	ASEMAKAAVA 12540	KORKEUSJÄRJESTELMÄ: N2000	TARK.	-	-
	LIIKENNES. -		PROJ.		
PÖYRY FINLAND OY			HYV.		
			TARK.		
			LAAT.		