


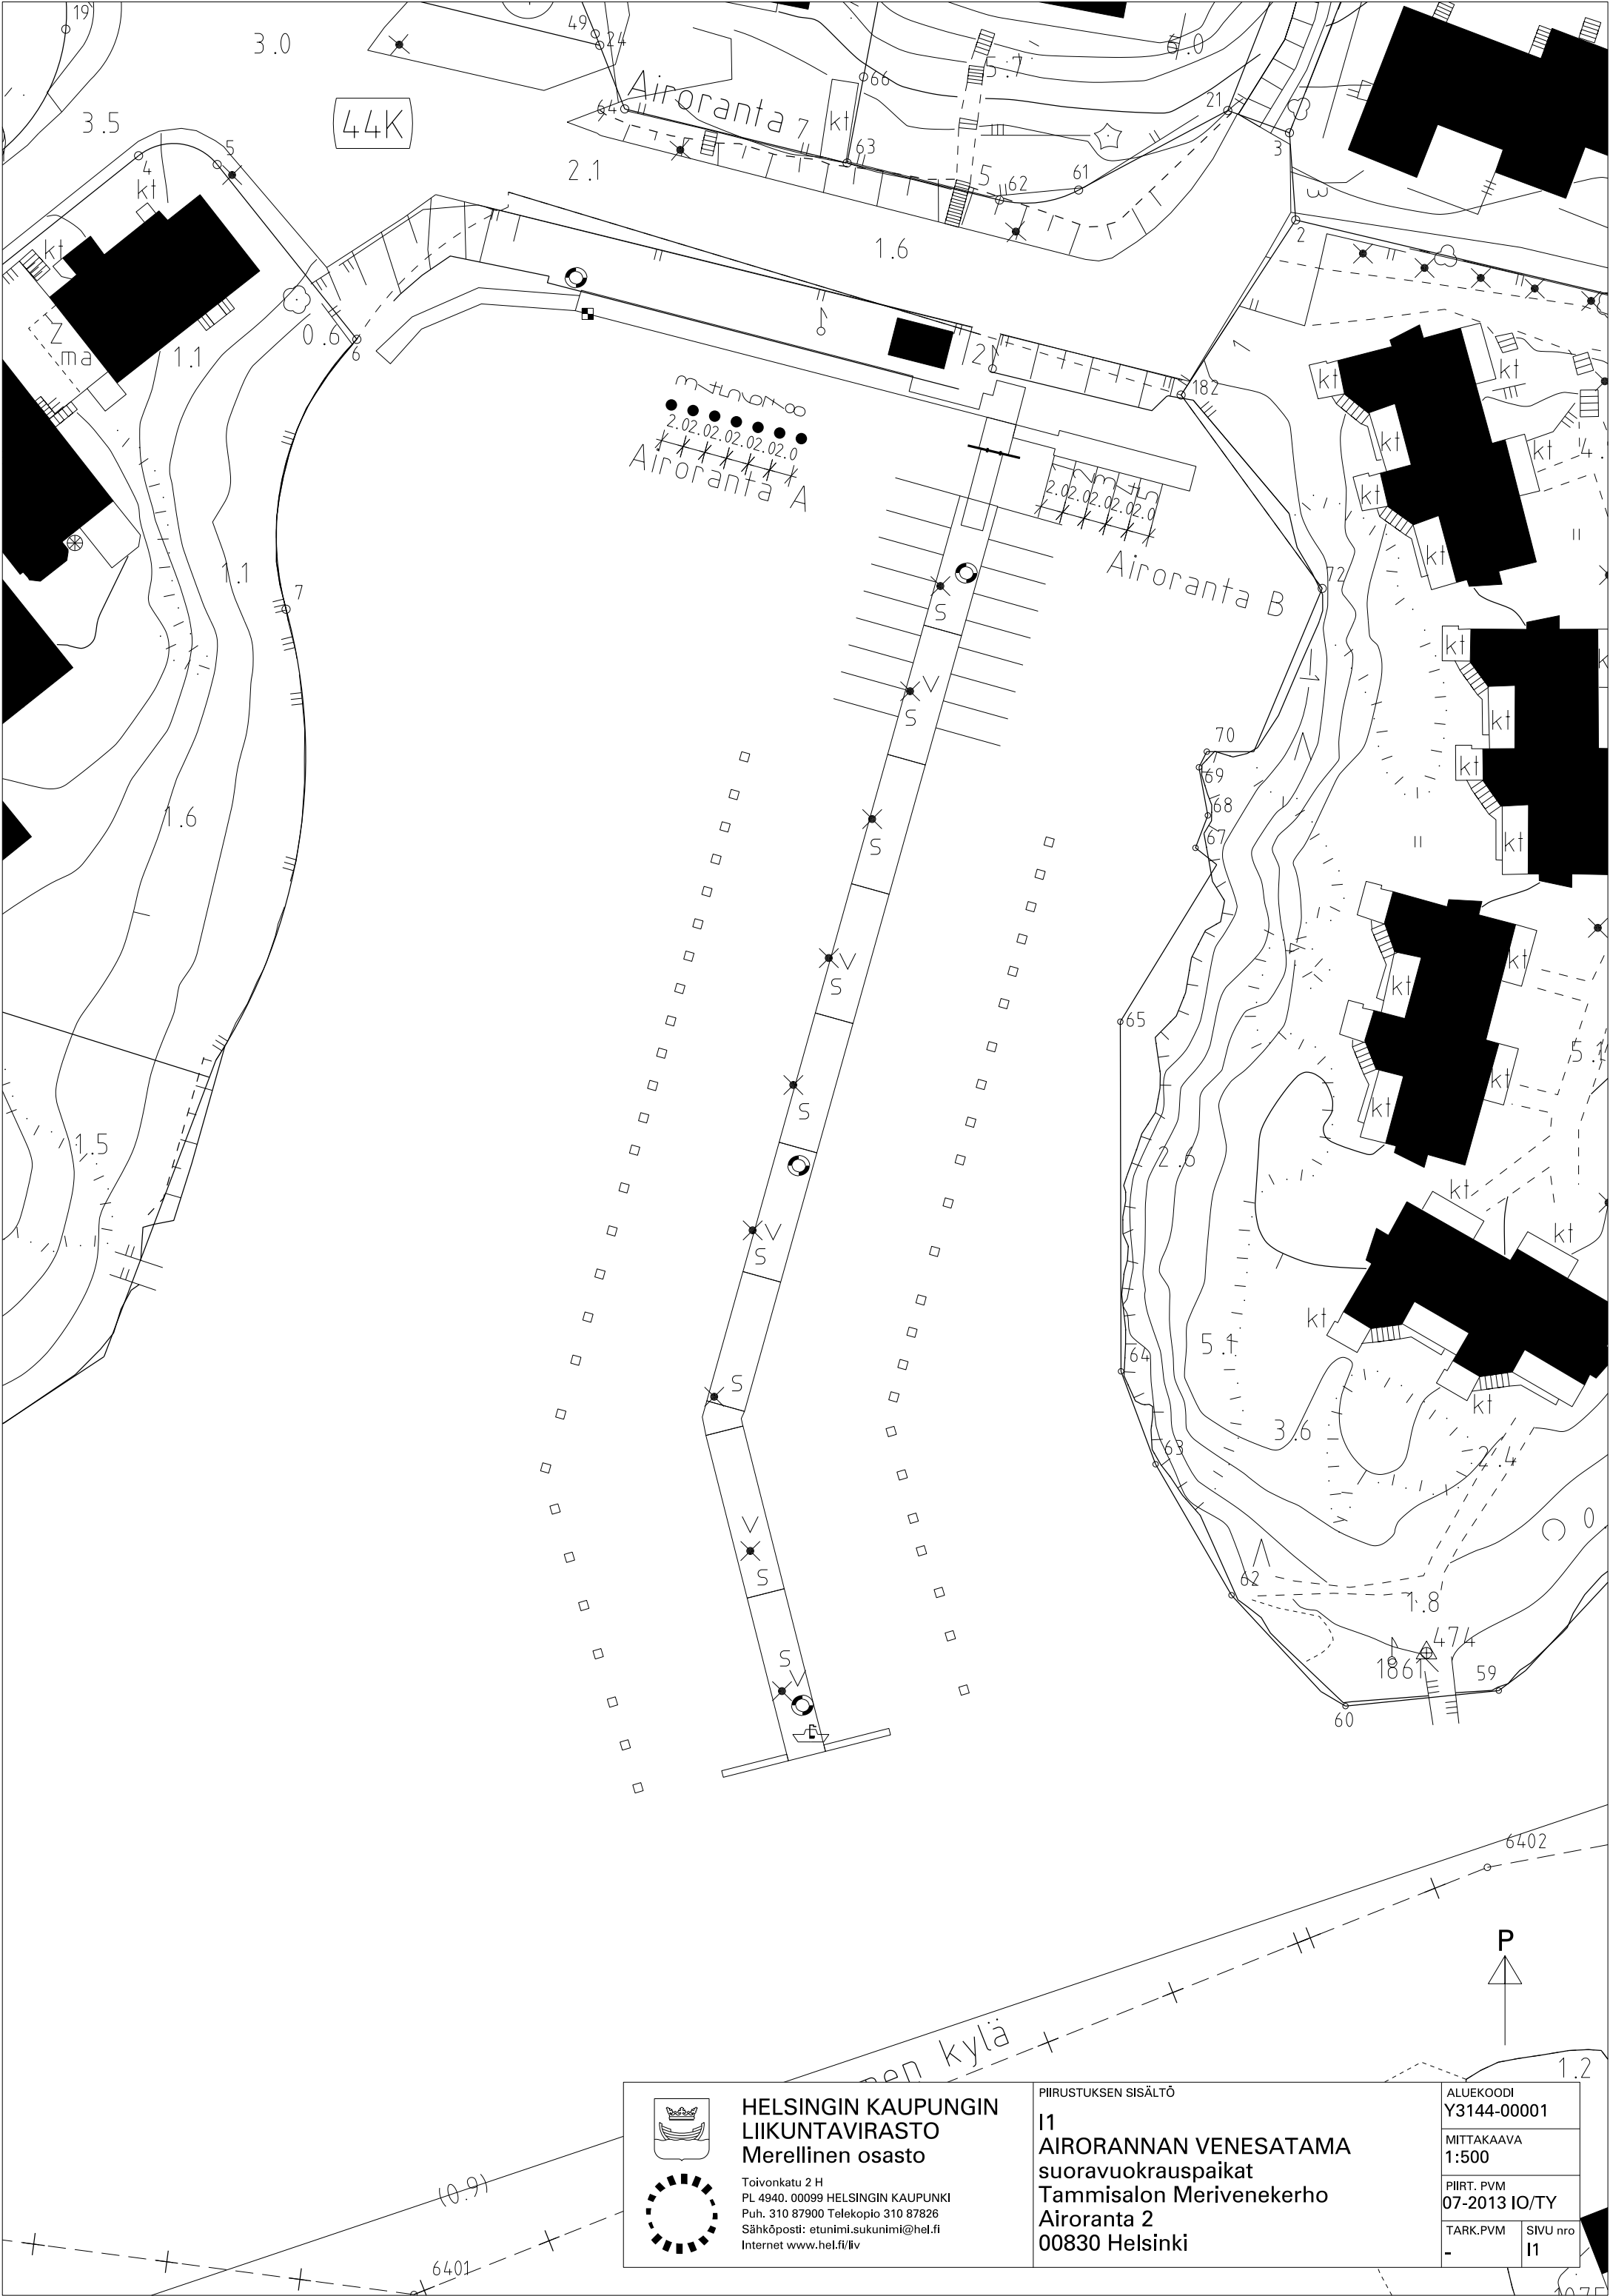

**HELSINGIN KAUPUNGIN
LIIKUNTAVIRASTO
Merellinen osasto**

Toivonkatu 2 H
PL 4940. 00099 HELSINGIN KAUPUNKI
Puh. 310 87900 Telekopio 310 87826
Sähköposti: etunimi.sukunimi@hel.fi
Internet www.hel.fi/liv

PIIRUSTUKSEN SISÄLTÖ

I1
AIRORANNAN VENESATAMA
suoravuokrauspaikat
Tammisalon Merivenekerho
Airoranta 2
00830 Helsinki

ALUEKODI
Y3144-00001

MITTAKAAVA
1:500

PIIRT. PVM
07-2013 IO/TY

TARK.PVM
-
SIVU nro
I1