


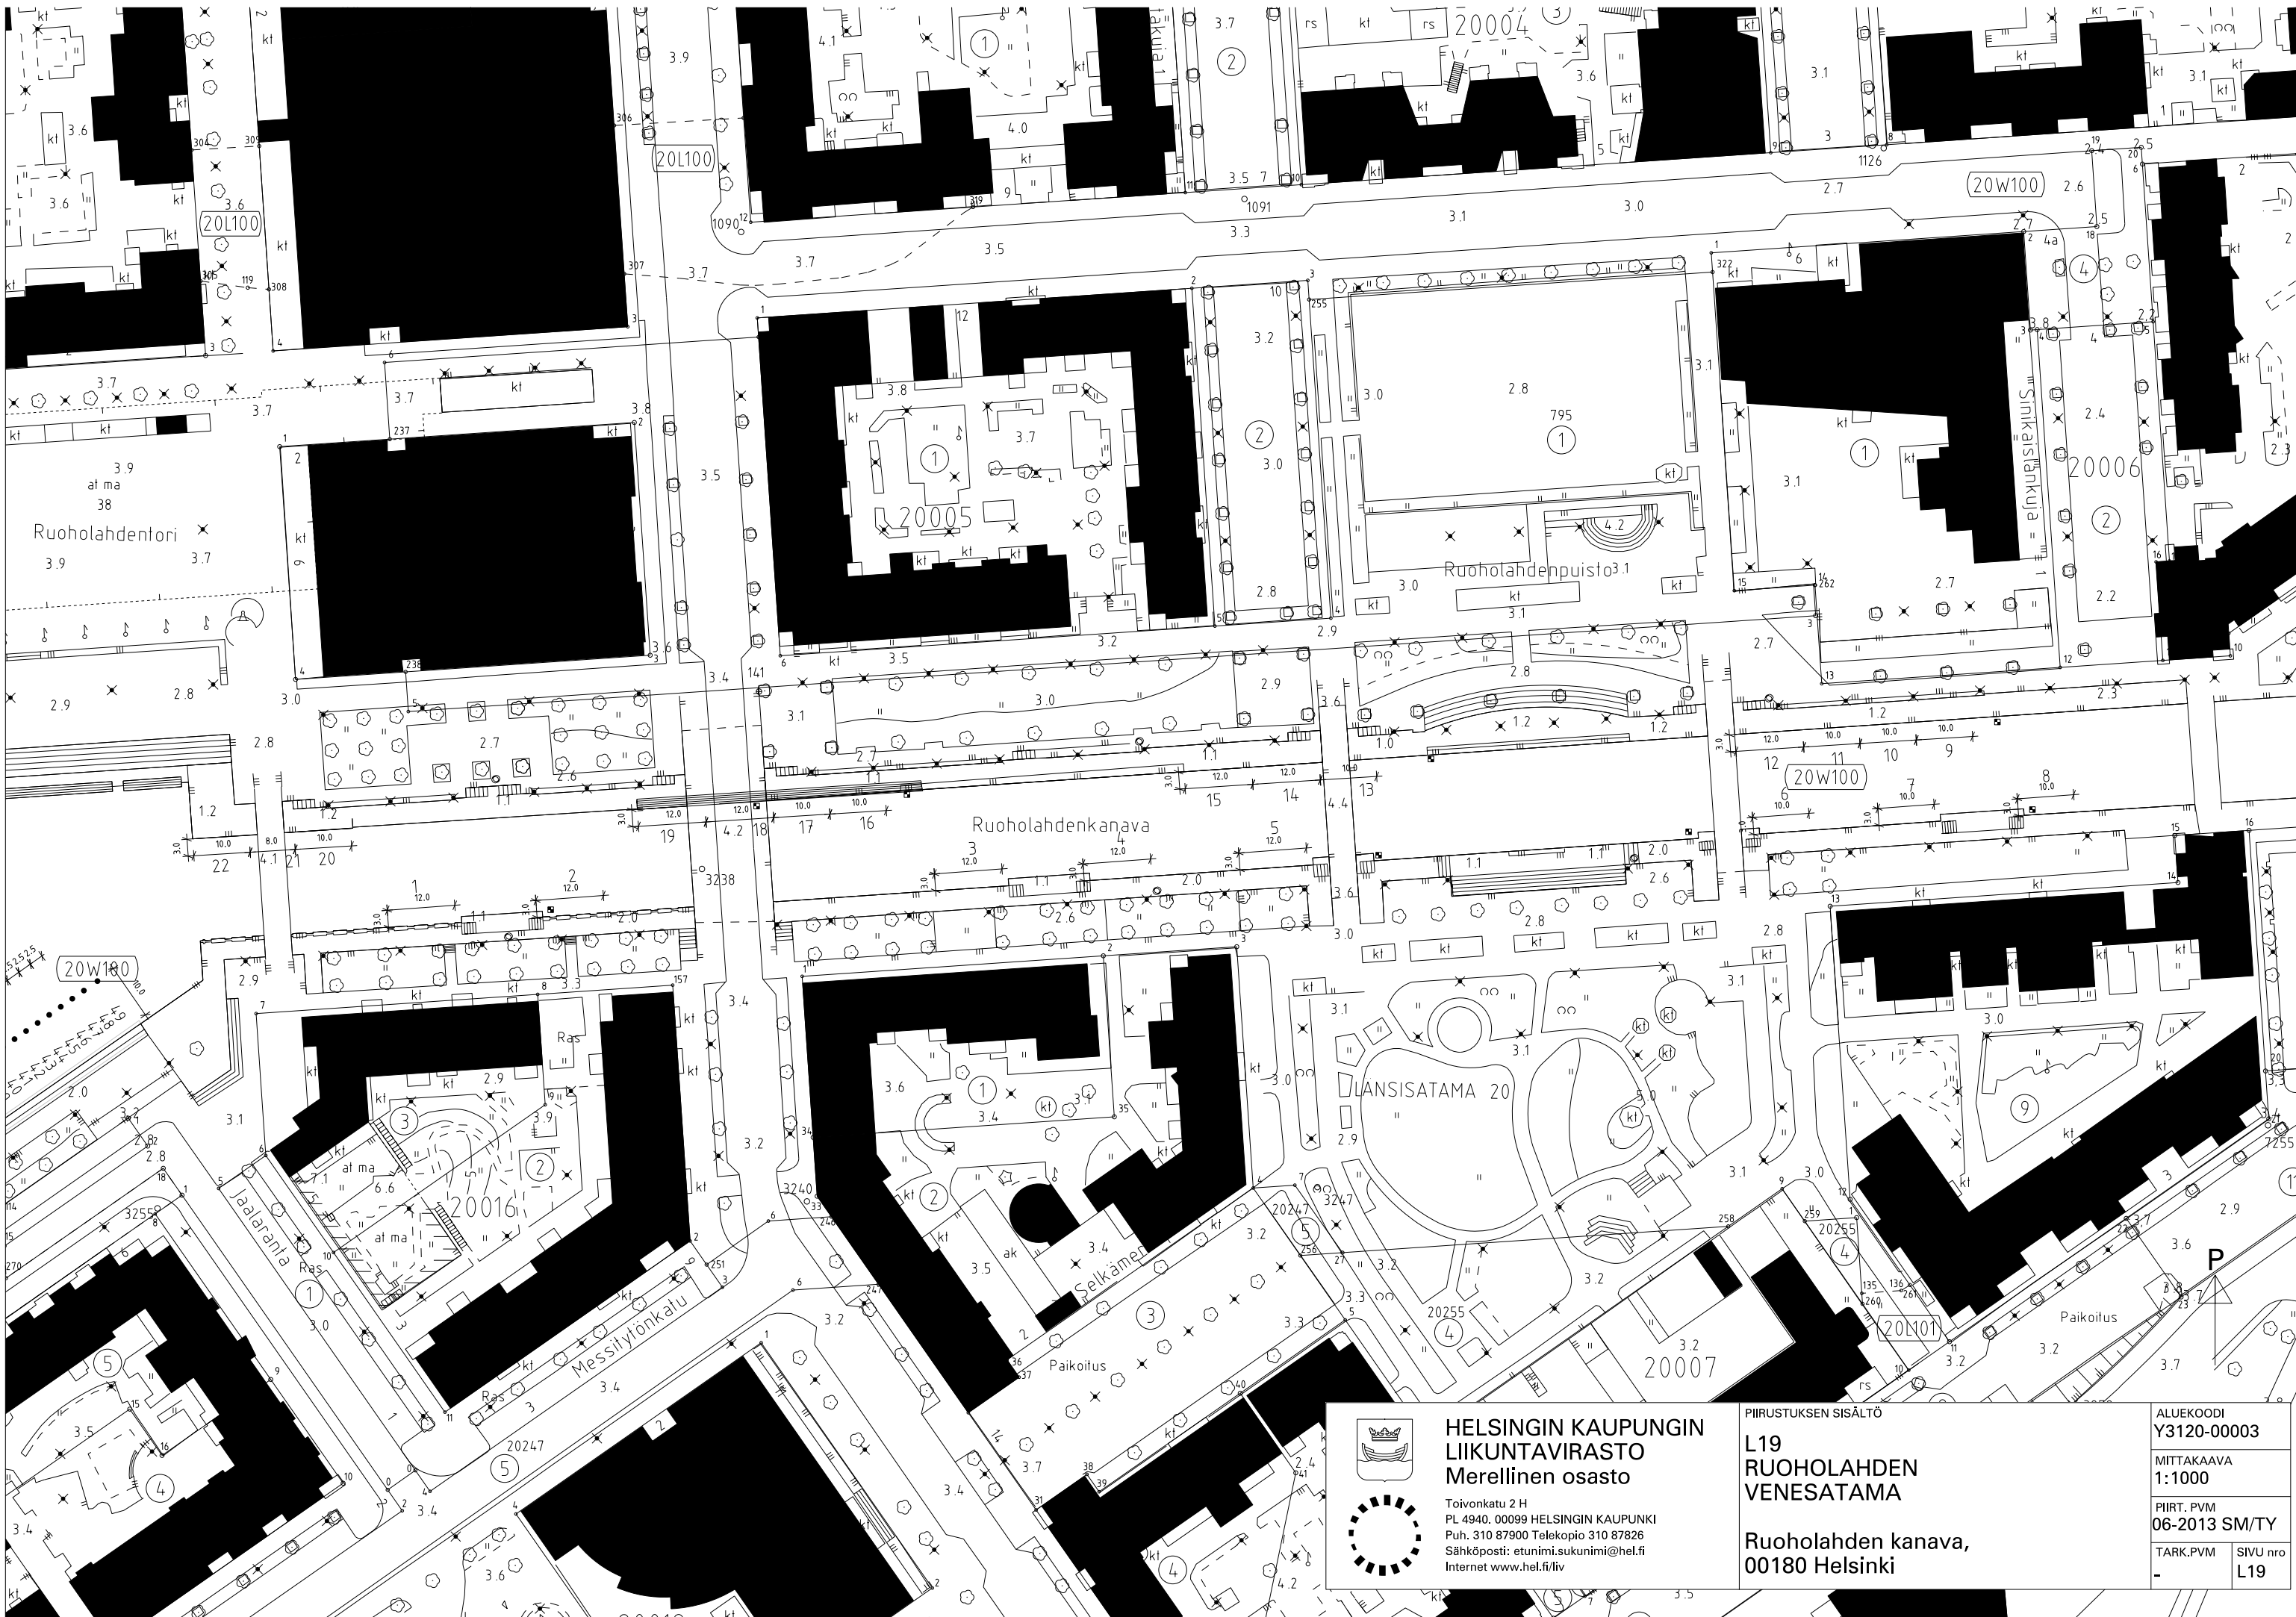

**HELSINGIN KAUPUNGIN
LIKUNTAVIRASTO
Merellinen osasto**

Toivonkatu 2 H
PL 4940, 00099 HELSINGIN KAUPUNKI
Puh. 310 87900 Telekopio 310 87826
Sähköposti: etunimi.sukunimi@hel.fi
Internet www.hel.fi/liv



PIIRUSTUKSEN SISÄLTÖ

**L19
RUOHO LAHDEN
VENESATAMA**

**Ruoholahden kanava,
00180 Helsinki**

ALUEKODI
Y3120-00003

MITTAKAAVA
1:1000

PIIRT. PVM
06-2013 SM/TY

TARK. PVM
- SIVU nro
L19