


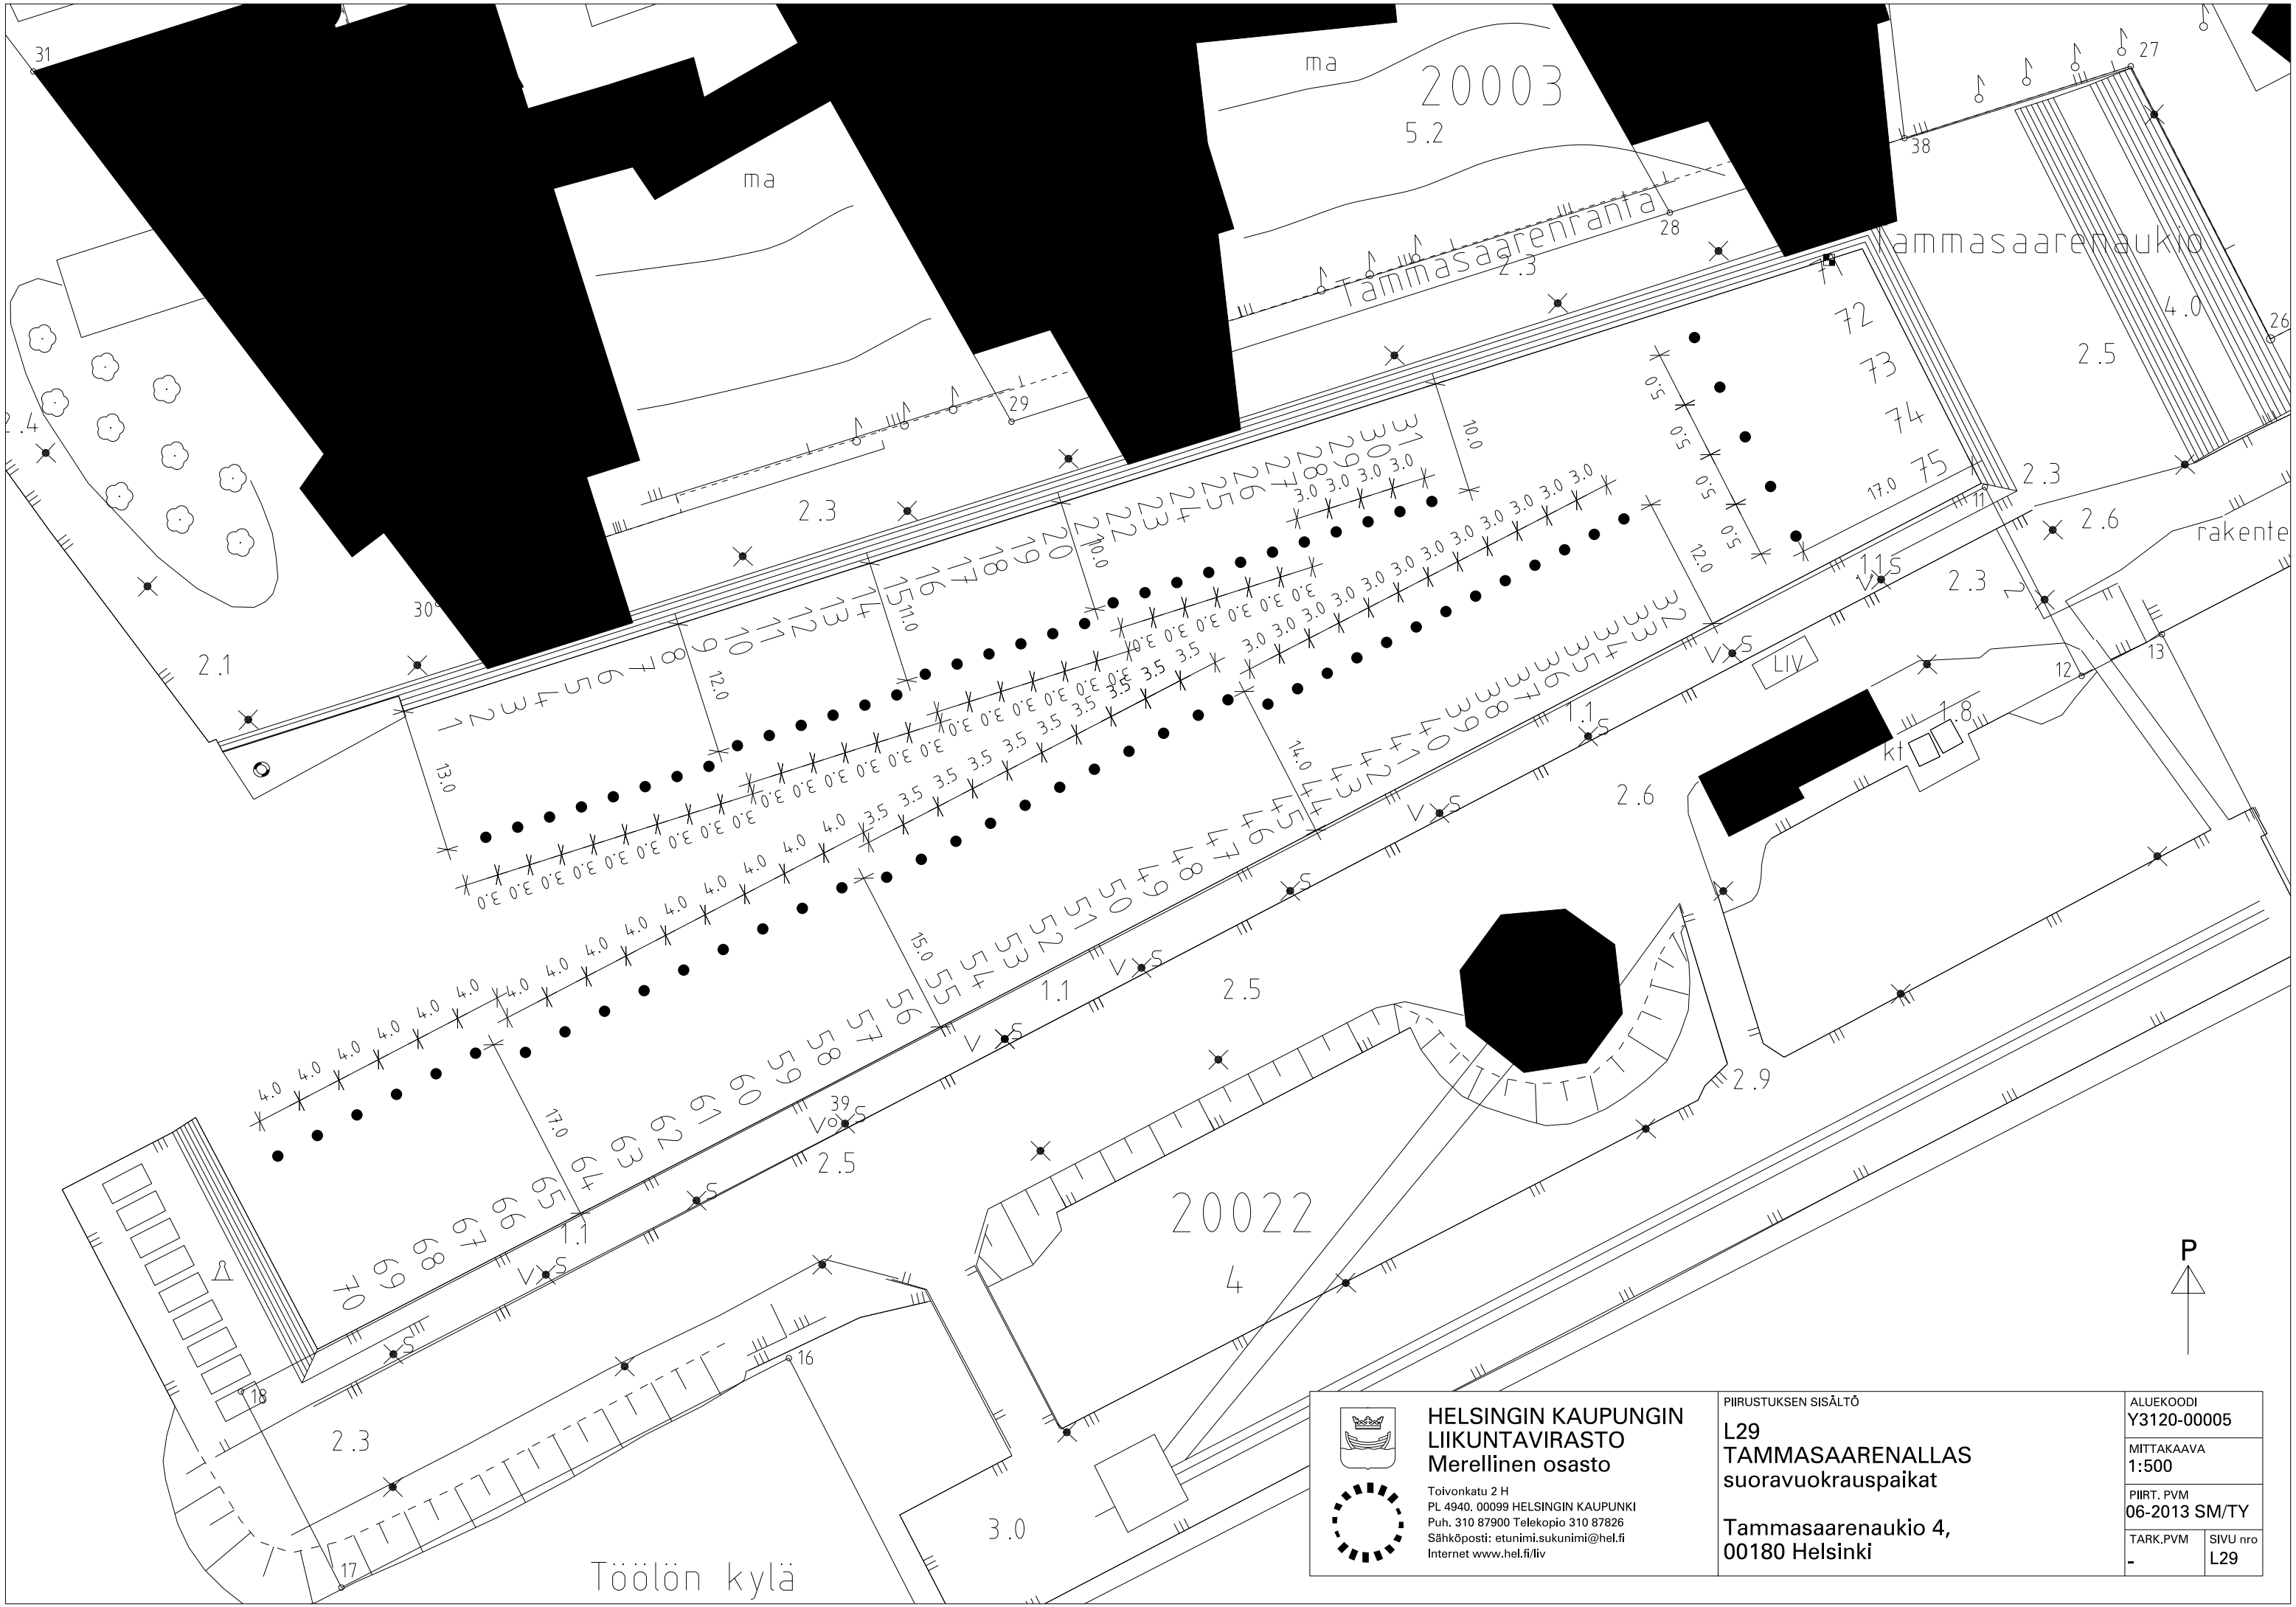

 	HELSINGIN KAUPUNGIN LIIKUNTAVIRASTO Merellinen osasto	PIIRUSTUKSEN SISÄLTÖ		ALUEKOODI Y3120-00005	
	Toivonkatu 2 H PL 4940, 00099 HELSINGIN KAUPUNKI Puh. 310 87900 Telekopio 310 87826 Sähköposti: etunimi.sukunimi@hel.fi Internet www.hel.fi/liv	L29 TAMMASAARENALLAS suoravuokrauspaikat		MITTAKAAVA 1:500	
		Tammasaarenaukio 4, 00180 Helsinki		PIIRT. PVM 06-2013 SM/TY	
				TARK.PVM -	SIVU nro L29