

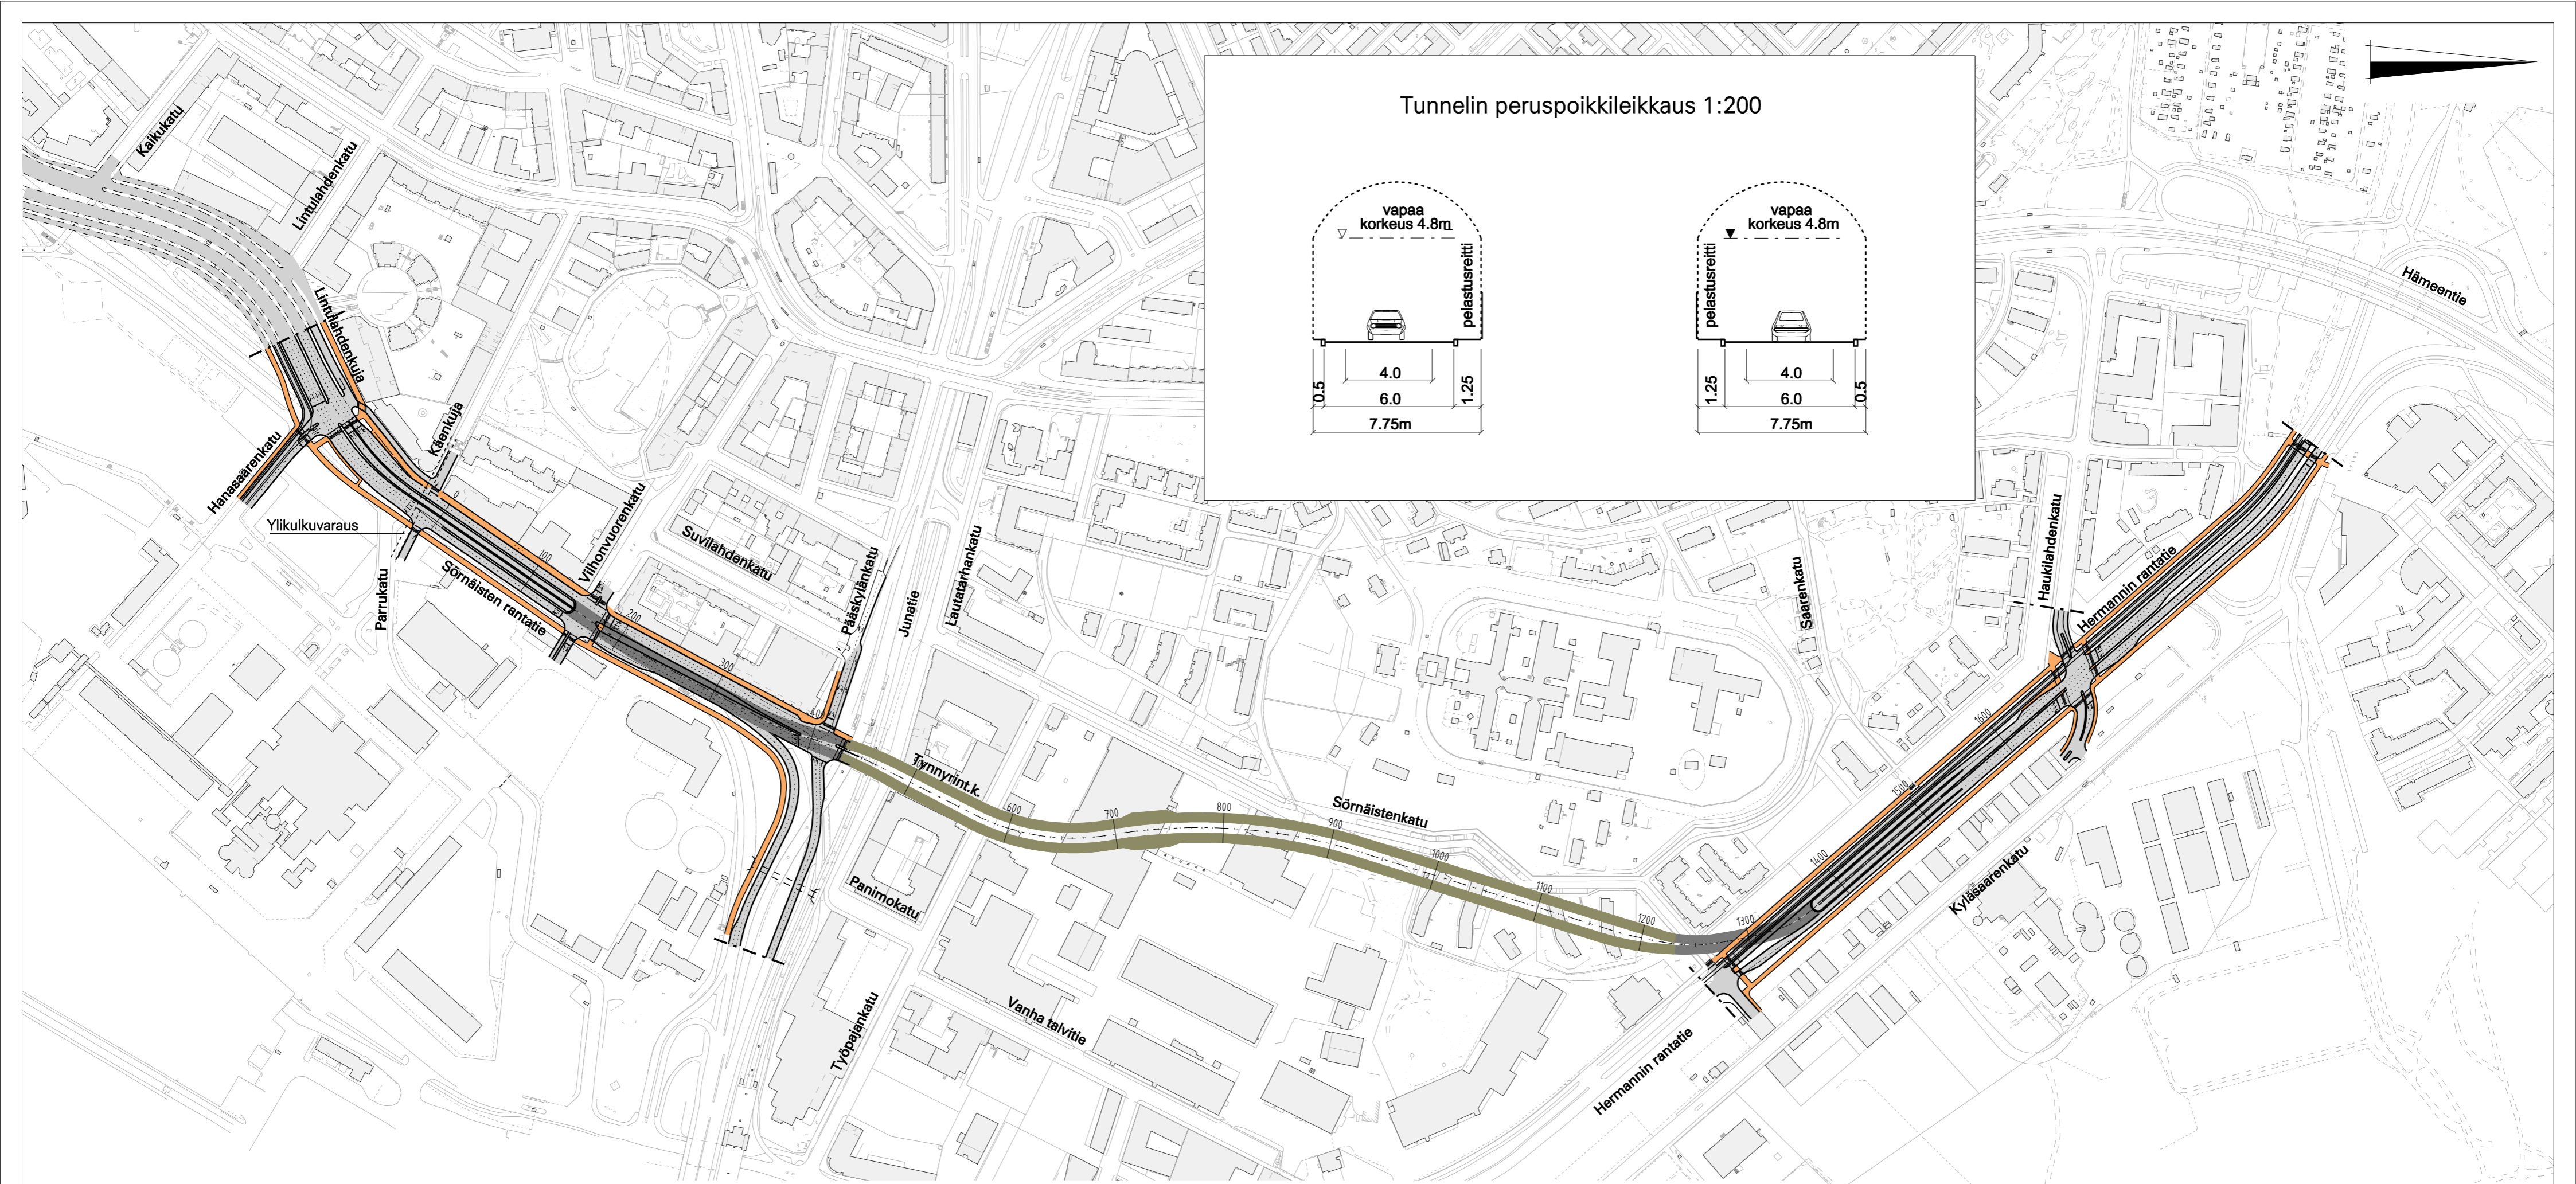


Tunnelin peruspoikkileikkaus 1:200

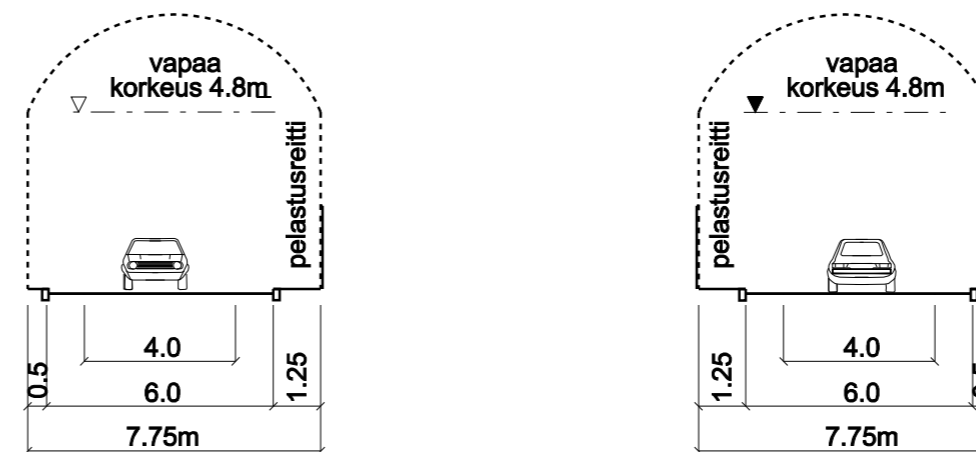

Pituusleikkaus 1:4000/1:400

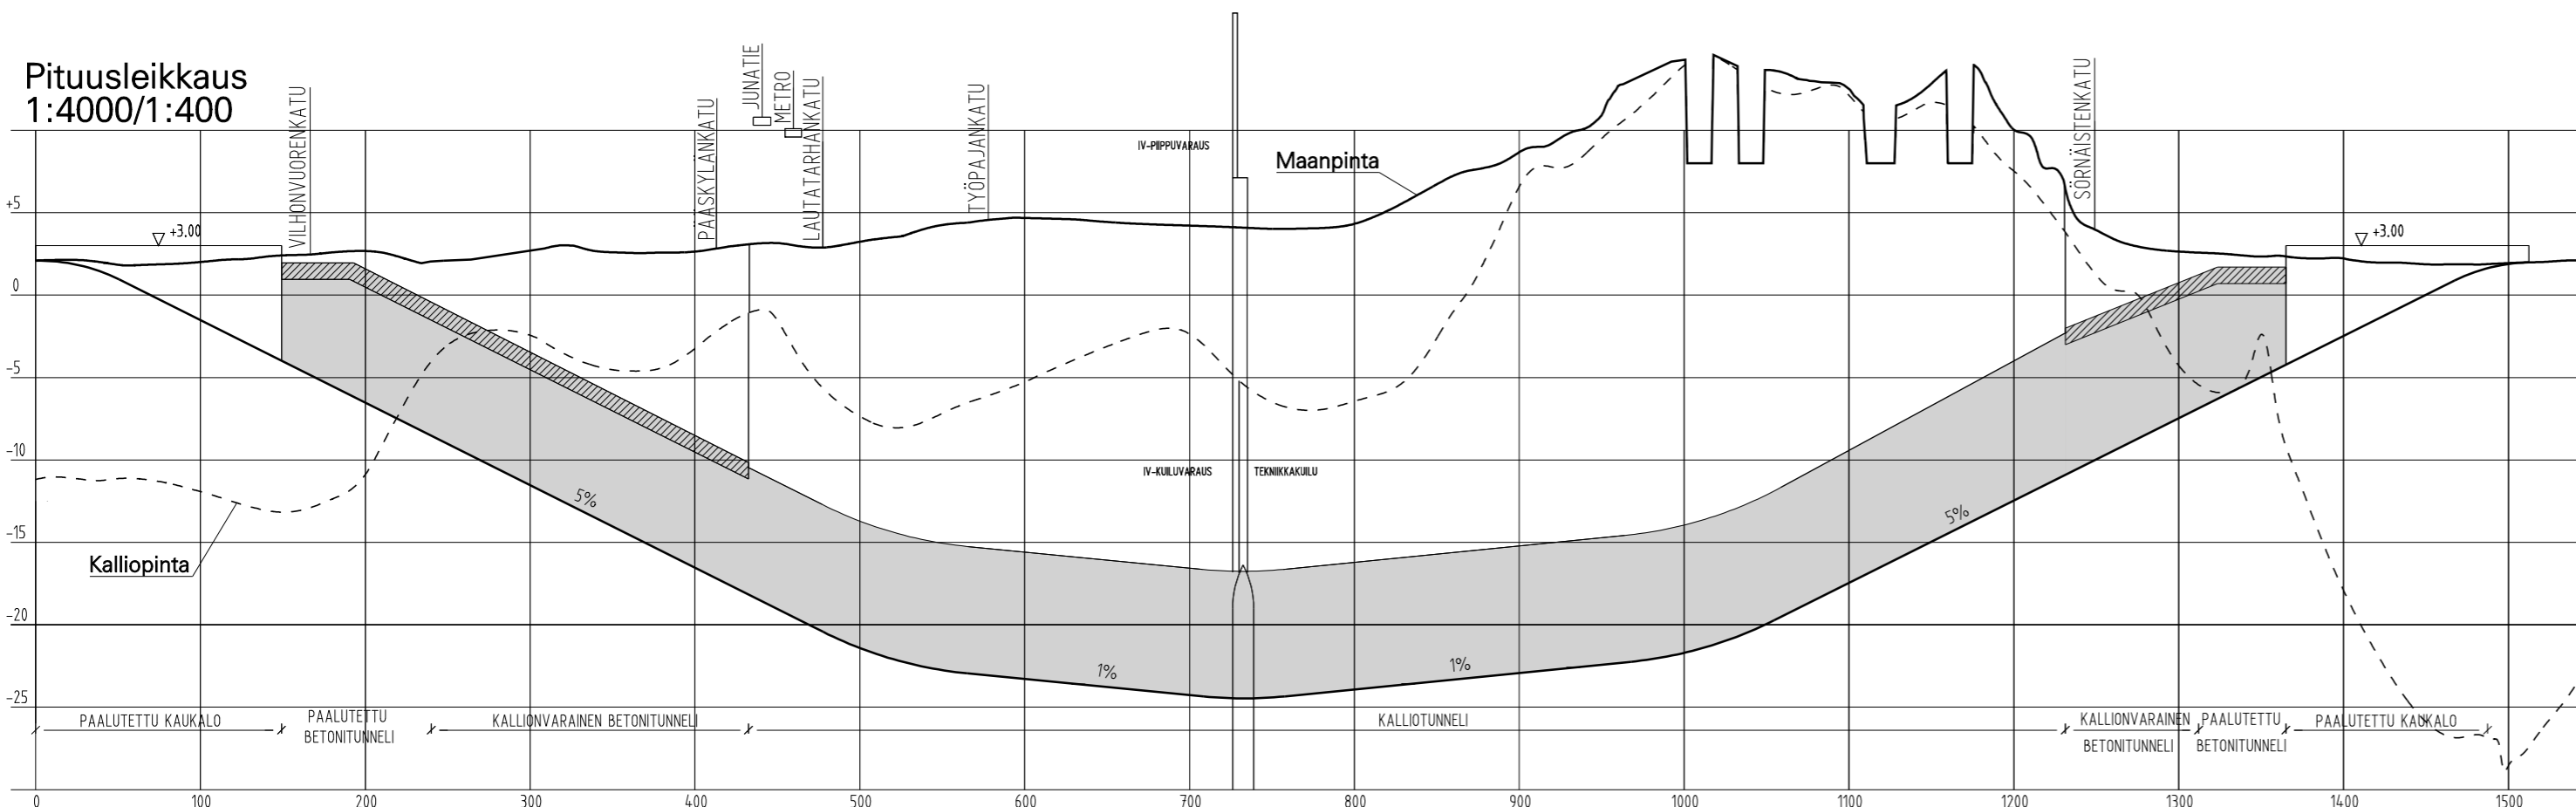

Merkintöjen selitykset:

- Suunnitelma-alueen raja
- Kalliotunneliosuus
- Betonitunneliosuus
- Kävelyille ja/tai pyöräilylle varatut alueet

SÖRNÄISTENTUNNELIN  
YLEISSUUNNITELMA

Piir. nro	5992-2	K.osa	10.
Suhde	1:4000, 1:4000/1:400, 1:200	Korvaa	21.
Piir. nro		Korvattu	
Ehd.		Hyv.	
Piir. nro		Pvm.	5.5.2011
Laat.	Jli	Tark.	
HELSINGIN KAUPUNKISUUNNITTELUVIRASTO - LIIKENNESUUNNITTELUOSASTO			