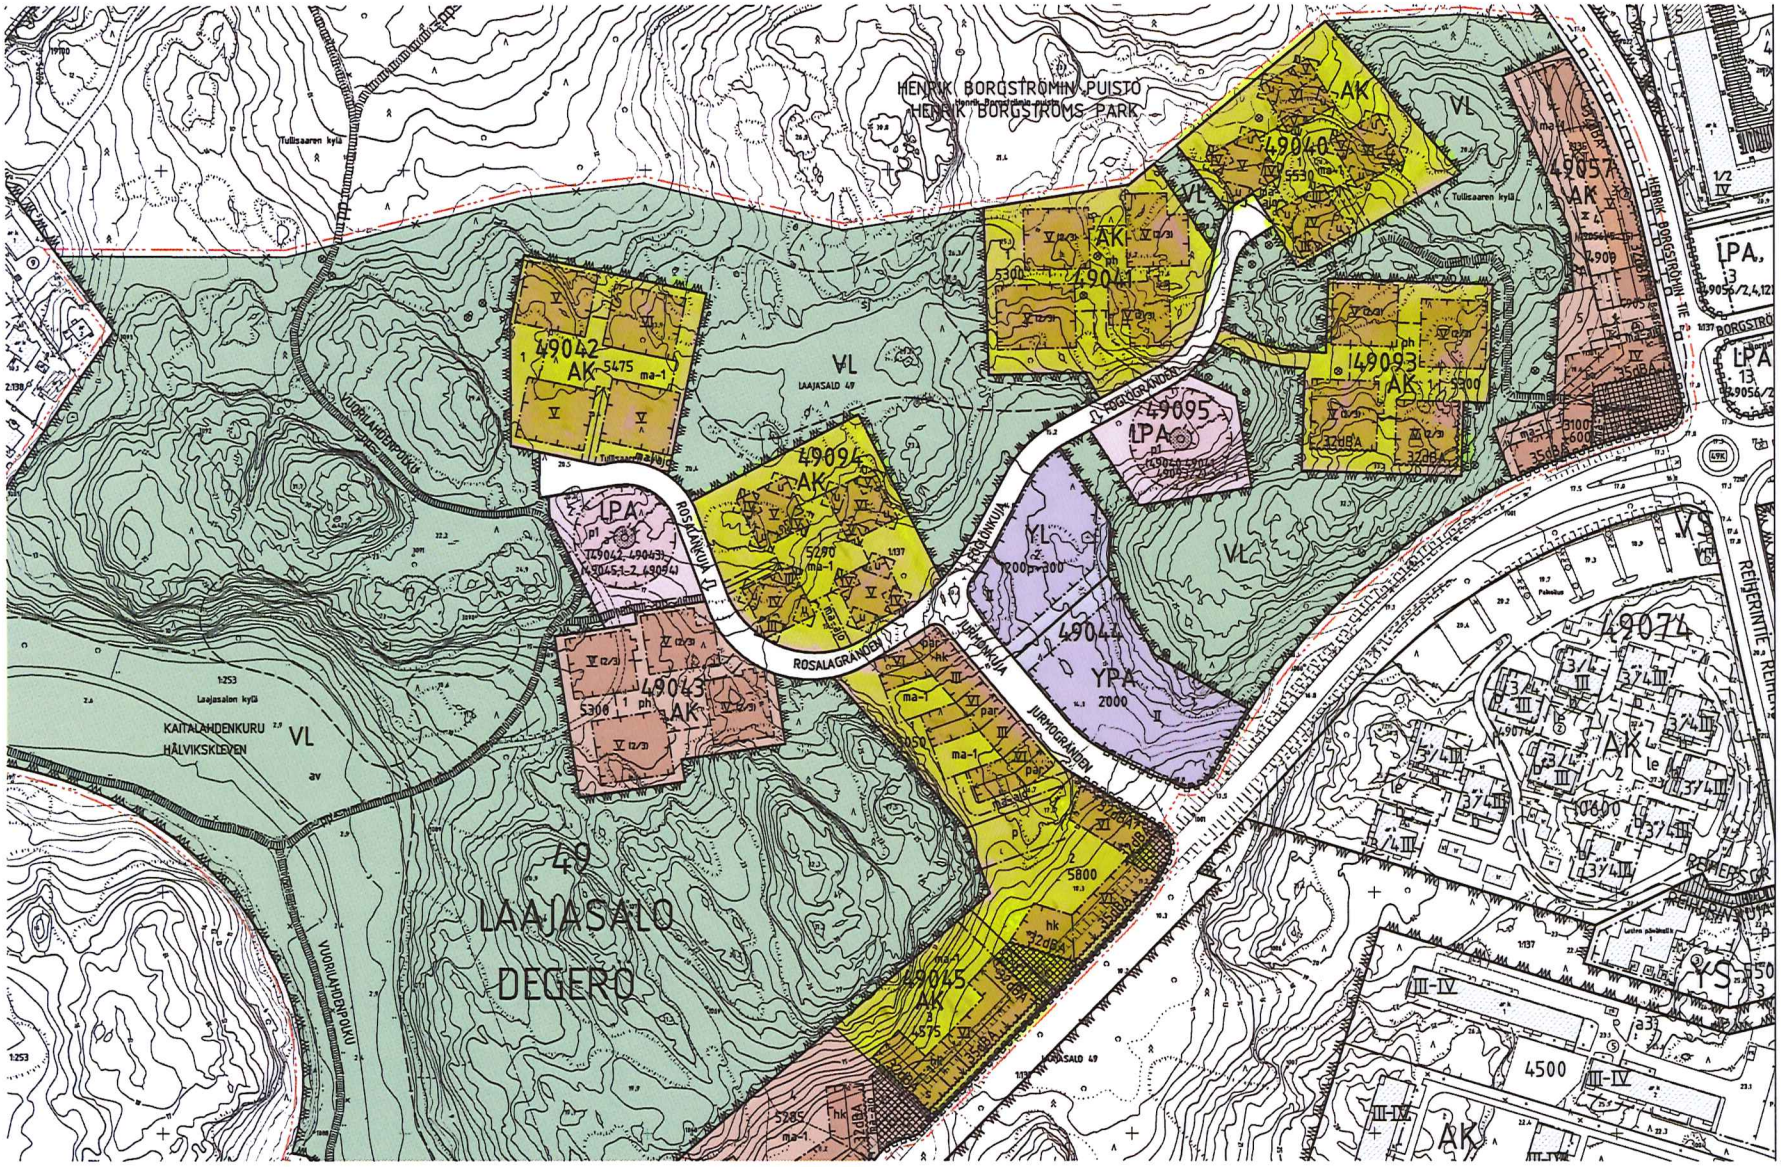

	Ristiviivan merkinnän päällä osoittaa merkinnän poistamista.	Kryss på beteckning anger slopas.
49	Kaupunginosan numero.	Stadsdels- eller kommun
LAAJA	Kaupunginosan nimi.	Namn på stadsdel.
49040	Korttelin numero.	Kvartersnummer.
1	Ohjeellisen tontin numero.	Nummer på riktgivande
JURMONKUJA	Kadun tai puiston nimi.	Namn på gata eller gång
5300	Rakennusoikeus kerrosalaneliömetreinä.	Byggnadsrätt i kvadratm
3100×600	Ensimmäinen luku ilmoittaa asuinkerrosalan enimmäismäärän ja toinen luku liiketilojen vähimmäismäärän. Luvut yhteenlaskettuina ilmoittavat rakennusoikeuden kerrosalaneliömetreinä.	Det första talet anger d våningsytan och det an ingsytan för affärsutrym anger byggnadsrätten i
1200p=300	Ensimmäinen luku ilmoittaa päiväkodin kerrosalan enimmäismäärän ja toinen luku asukkaiden harraste- ja kokoontumistilojen vähimmäismäärän. Luvut yhteenlaskettuina ilmoittavat rakennusoikeuden kerrosaneliömetreinä.	Det första talet anger d sytan för dagherimmet o nimiråningsytan för invå samlingsutrymme. Sum byggnadsrätten i kvadra
V	Roomalainen numero osoittaa rakennusten, rakennuksen tai sen osan suurimman sallitun kerrosluvun.	Romersk siffra anger att våningar i byggnaderna, en del därav.
V (2/3)	Sulkeissa oleva murtoluku roomalaisen numeron jälkeen osoittaa, kuinka suuren osan rakennuksen suurimman kerroksen alasta osa rakennuksen ylimmässä kerroksessa käytätä kerrosalaan lasketaksi tiloiksi.	Ett bråktal inom parents siffra anger hur stor del dens största våning m gnadens understa våni inräknas i våningsytan.
	Rakennusala.	Byggnadsyta.
	Pihalle johtava ohjeellinen ajoluiska.	Riktgivande körramp till
	Nuoli osoittaa rakennusalan sivun, johon rakennus on rakennettava pääosin kiinni.	Pilen anger den sida av byggnaden skall tangen
ma-1	Maanalainen tila, jolle saa rakentaa väestönsuojan, autopaikkoja ja teknisiä tiloja yhteen tasoon.	Underjordiskt utrymme platser och tekniska utr ett plan.
ma-ajo	Alueen osa, johon saa sijoittaa maanalaisiin tiloihin johtaven ajoluiskan.	Del av område där man underjordiska utrymme
u	Liikimäärätön korkeuksien kokoisen ulokkeen rakennusala. Ulokkeen julkisivujen on poikettava muista julkisivuista. Jokaisessa rakennuksessa on sijoittaveävähintään kaksi ulokketta.	Ungefärlig byggnadsyta av byggnad på ett plan. byggnadsdelens fasade andra fasaderna. Man b avsatser i varje byggnad
	Rakennuksessa jätettävä vähintään 4 m leveä ja 4 m korkea kulkuaukko.	Minst 4m bred och 4 m Öppning i byggnad.
	Merkintä osoittaa rakennusalan, joka on rakennettava siten, että rakennusten julkisivupinnan ja vesikaton leikkauskohdan korkeusasema on sama.	Beteckningen anger byg bebyggas till hela sin lä ska ha samma stämm fasad och vattentak.
32dBA	Merkintä osoittaa rakennusalan sivun, jonka puoleisen rakennuksen ulkoseinien sekä ikkunoiden ja muiden rakenteiden äänieristävyyden liikennemelua vastaan on oltava vähintään 32 dB.	Beteckningen anger att trafikbullet i byggnaden fönster och andra konst minst 32 dBA mot denn tan.
el	Alueen osa, jolle saa sijoittaa yhdyskuntateknisen huollon laitteita ja rakenteita.	Del av område där samt cesspanter och konstr.
	Istutettava alueen osa.	Del av område som bör
	Istutettava puu.	Trä som skall planteras.
	Katu.	Gata.
	Alueen osa, joka on kivettävä.	del av område som bör
III-PP-III	Yleiselle jalankululle ja pyöräilylle varattu liikimäärätön alueen osa.	Ungefärlig del av område gång- och cykeltrafik.
-pe-	Yleiselle jalankululle varattu liikimäärätön alueen osa, jolla pelastusajo on sallittu. Pelastusajoneuvon paino tulee ottaa huomioon alueen osaa rakennettaessa.	Ungefärlig del av område gångtrafik där räddning av räddningsfordon bör bygga.
	Yleiselle jalankululle varattu liikimäärätön alueen osa.	Ungefärlig del av område gångtrafik.
	Katualueen rajan osa, jonka kohdalta ei saa järjestää ajoneuvoliittymää tontille.	Del av gatuområdes grä till tomten är förbjuden.
a b	Liikimäärätön raja, jolle on rakennettava kaatimärin 80 cm korkea harmaa luonnonkivi aineinen muuri tontin rajalle.	Ungefärlig tomtgräns vi hög mur i grå natursten
p	Pysäköintipaikka.	Parkeringsplats.