

**TONTTIJAKOKARTTA**  
**TOMTINDELNINGSKARTA**

**1:500**

**HELSINKI**  
**HELSINGFORS**

**TONTTIEN MUODOSTUMINEN - TOMTERNAS BILDNING**

N:O	PINTA-ALAT / AREALER m <sup>2</sup>			KIINTEISTÖ / FASTIGHET	
	YHTEENSÄ SUMMA	KIINTEISTÖITÄIN ENL. FASTIGH.	MÄÄRÄALOITTAIN OUTBR. OMR. (LAK.YHTEINEN UPPHÄVT SAMF.)	MÄÄRÄALA /	OUTBRUTET OMRÅDE

20	4816	4816	91-20-9906-101	(20L101)
21	1398	1398	91-20-9906-101	(20L101)

6200 ASEMAKAAVAN 12246 MUKAINEN RAKENNUSOIKEUS KERROSALANELIOMETREINÄ  
TONTTIJAKOALUEELLA SIJAITSEE MAANALaisia JOHTOJA

**KOORDINAATILUETTELO - KOORDINATFÖRTECKNING**

PISTE PUNKT	Y		X		PISTE PUNKT	Y		X	
23	25495573.	276	6672014.	980	60	25495630.	034	6672054.	598
44	25495613.	695	6672043.	193	61	25495642.	052	6672055.	671
48	25495622.	903	6671944.	051	62	25495649.	209	6671975.	515
63	25495599.	598	6671941.	970	66	25495631.	798	6671974.	489
64	25495597.	254	6671968.	226	67	25495648.	274	6671985.	989
65	25495556.	492	6672003.	265					

TONTTIJAKO: TOMTINDELNING:	KORTTELI/TONTIT: 20007/20,21 KVARTER/TOMTER:
KAUPUNGINOSA/STADSDEL:	20. LÄNSISATAMA/VÄSTRA HAMNEN
ASEMAKAAVA: STADSPÄN:	N:O 12246/4.6.2014
LASK: RÄKN: MRu	PIIRT: TKa RIT: TKa
KIINTEISTÖINSINÖÖRIN MÄÄRÄYKSESTÄ POHJAKARTAN HYVÄKSYIJA TONTTIJAON LAATI: GODKÄNT BASKARTAN OCH UPPGJORT TOMTINDELNINGEN FÖRORDNAD AV FASTIGHETSINGENJÖREN:	KARTTALEHTI: 671495d2-4 KARTBLAD: 670492-94

27.1.2015


JOHTAVA MAANMITTAUSTEKNIKKO:  
LEDANDE LANTMÄTNINGSTEKNIKER:

KAUPUNGINGEODEETTI HYVÄKSYNYT:  
GODKÄND AV STADSGEODETEN:

ARI LAGERSTEDT

N:O 12560

+ 6672050  
25495550

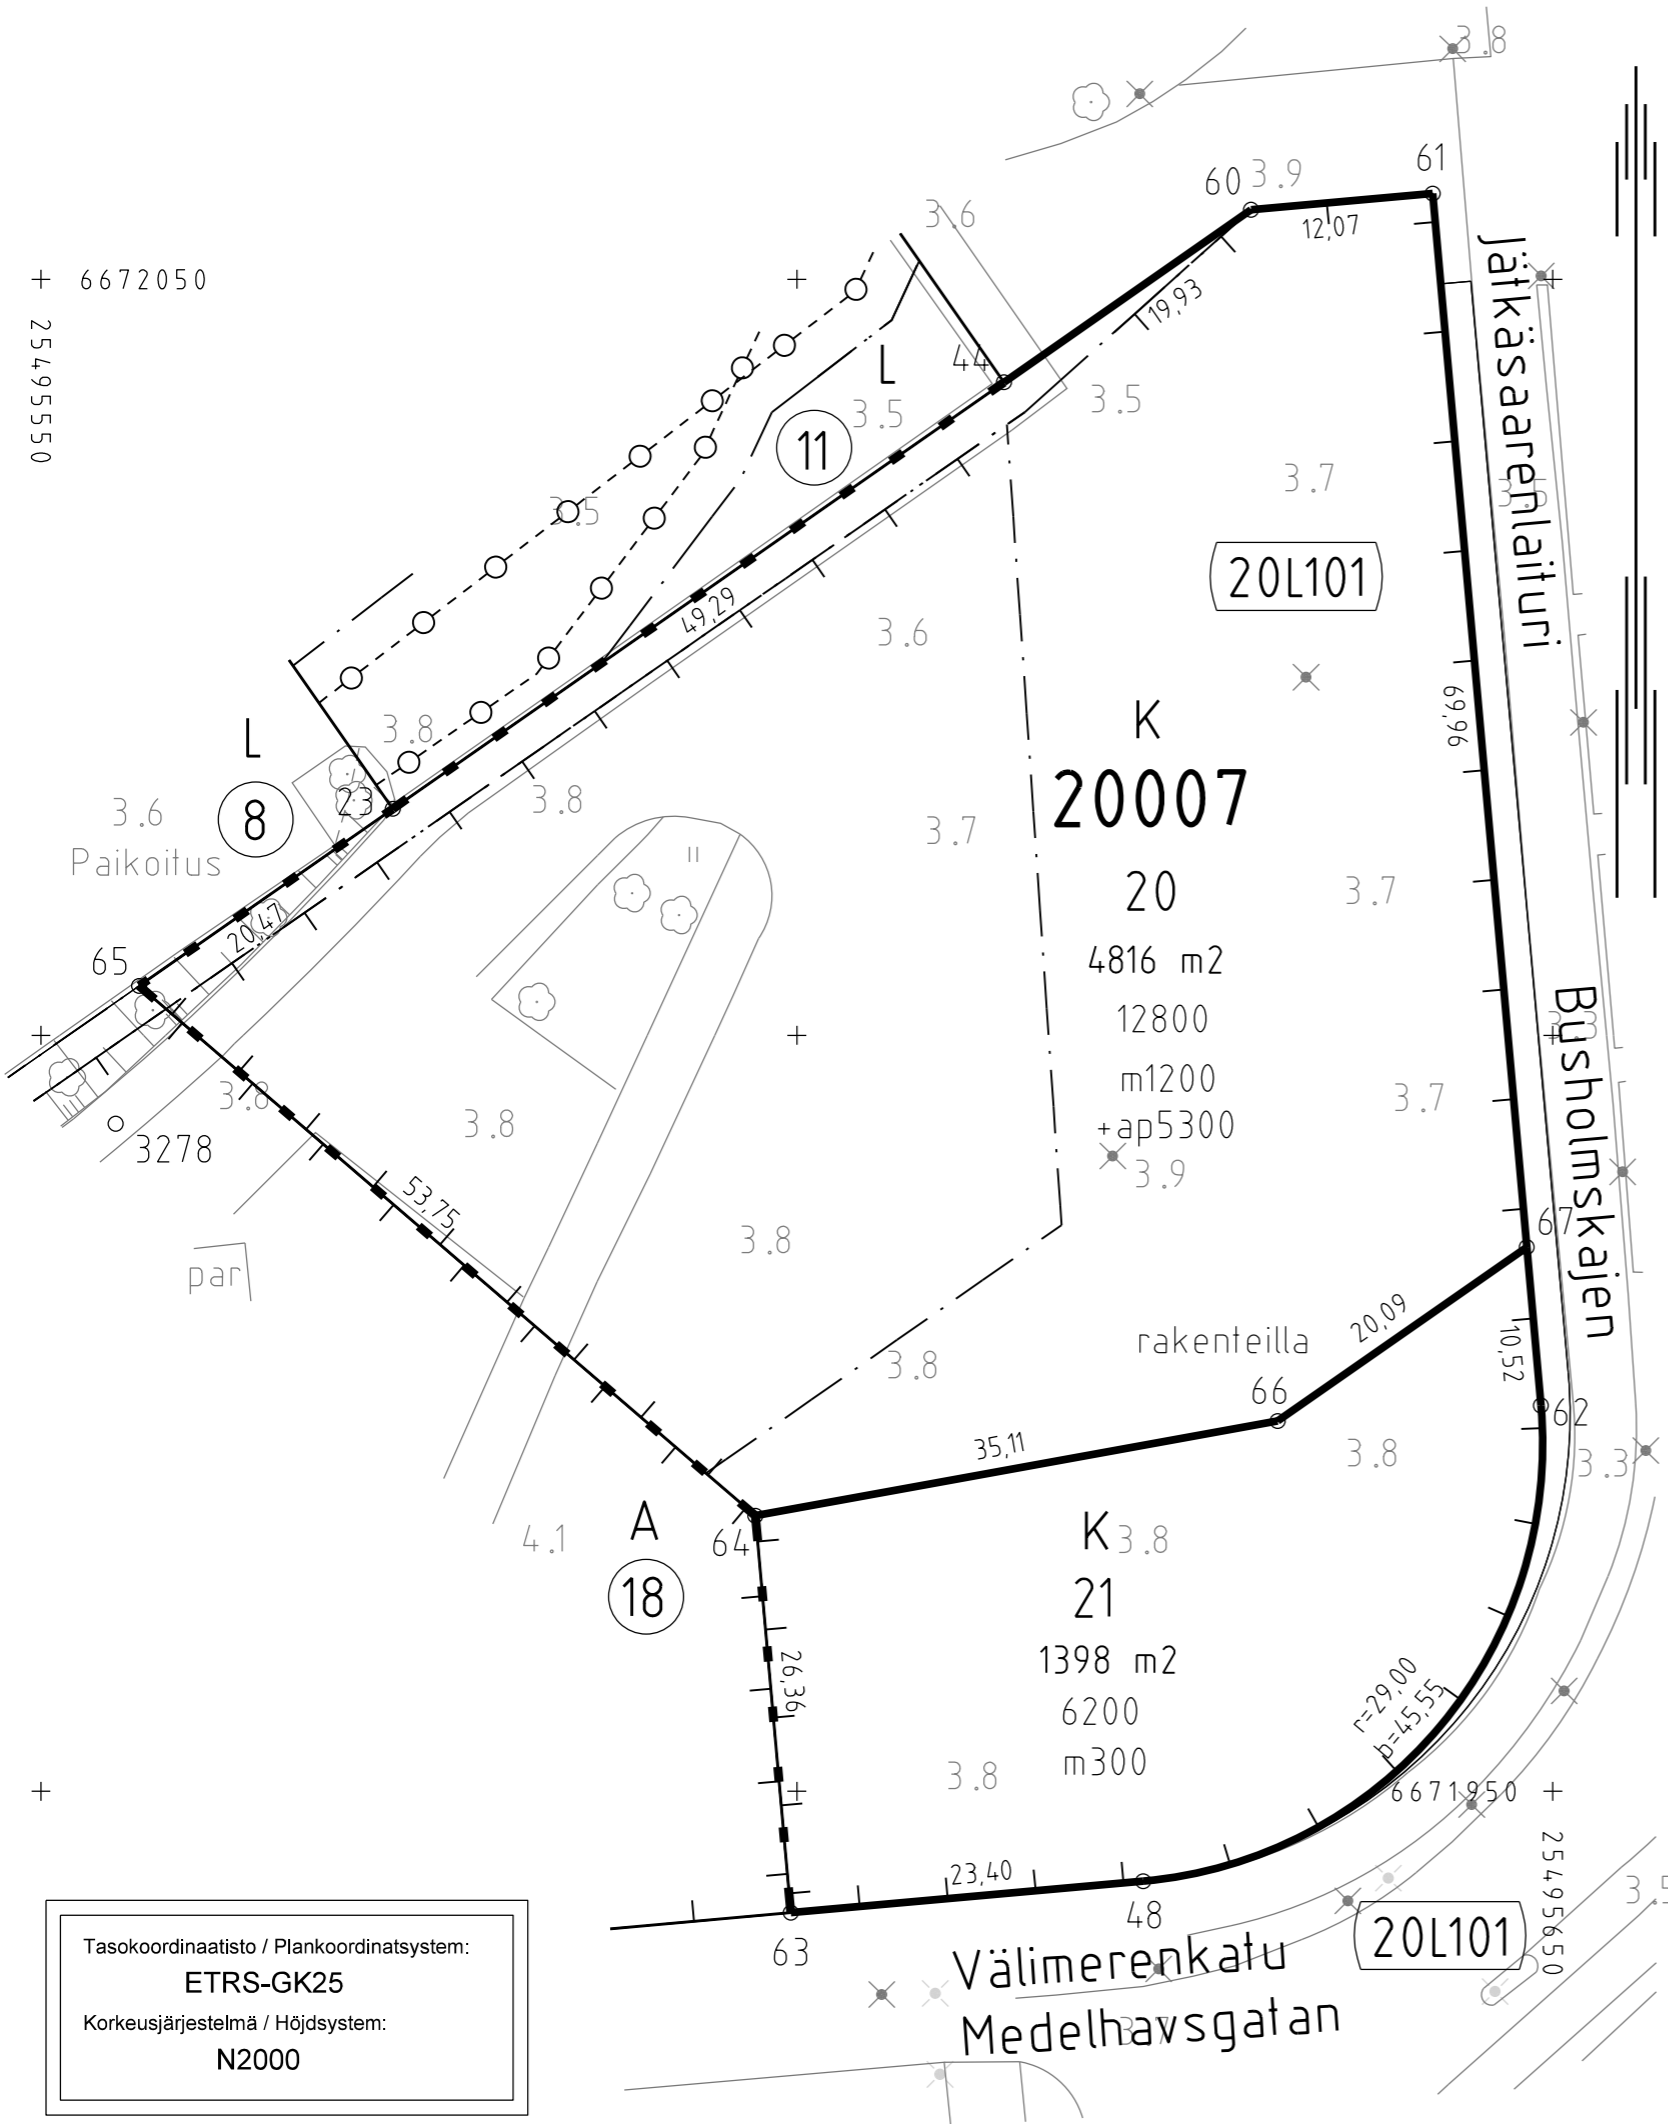

Tasokoordinaatisto / Plankoordinatsystem:  
**ETRS-GK25**  
Korkeusjärjestelmä / Höjdsystem:  
**N2000**