
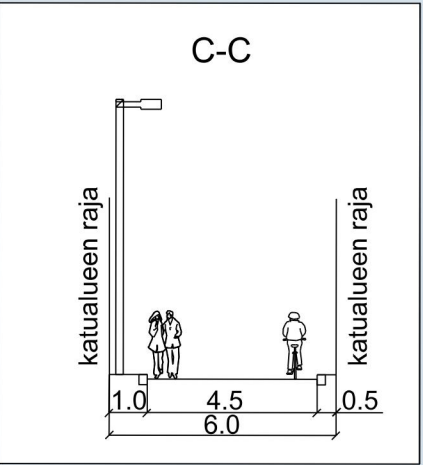
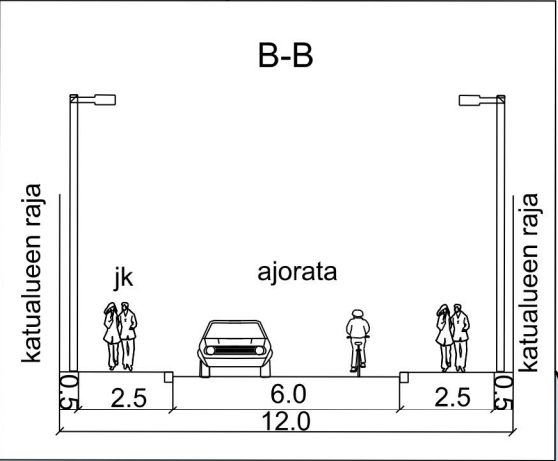
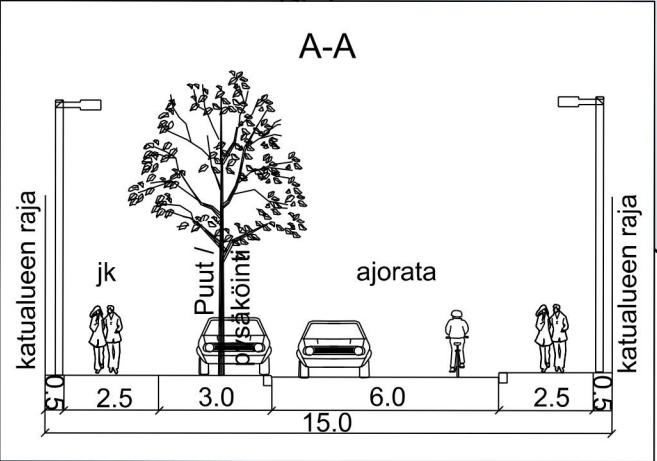


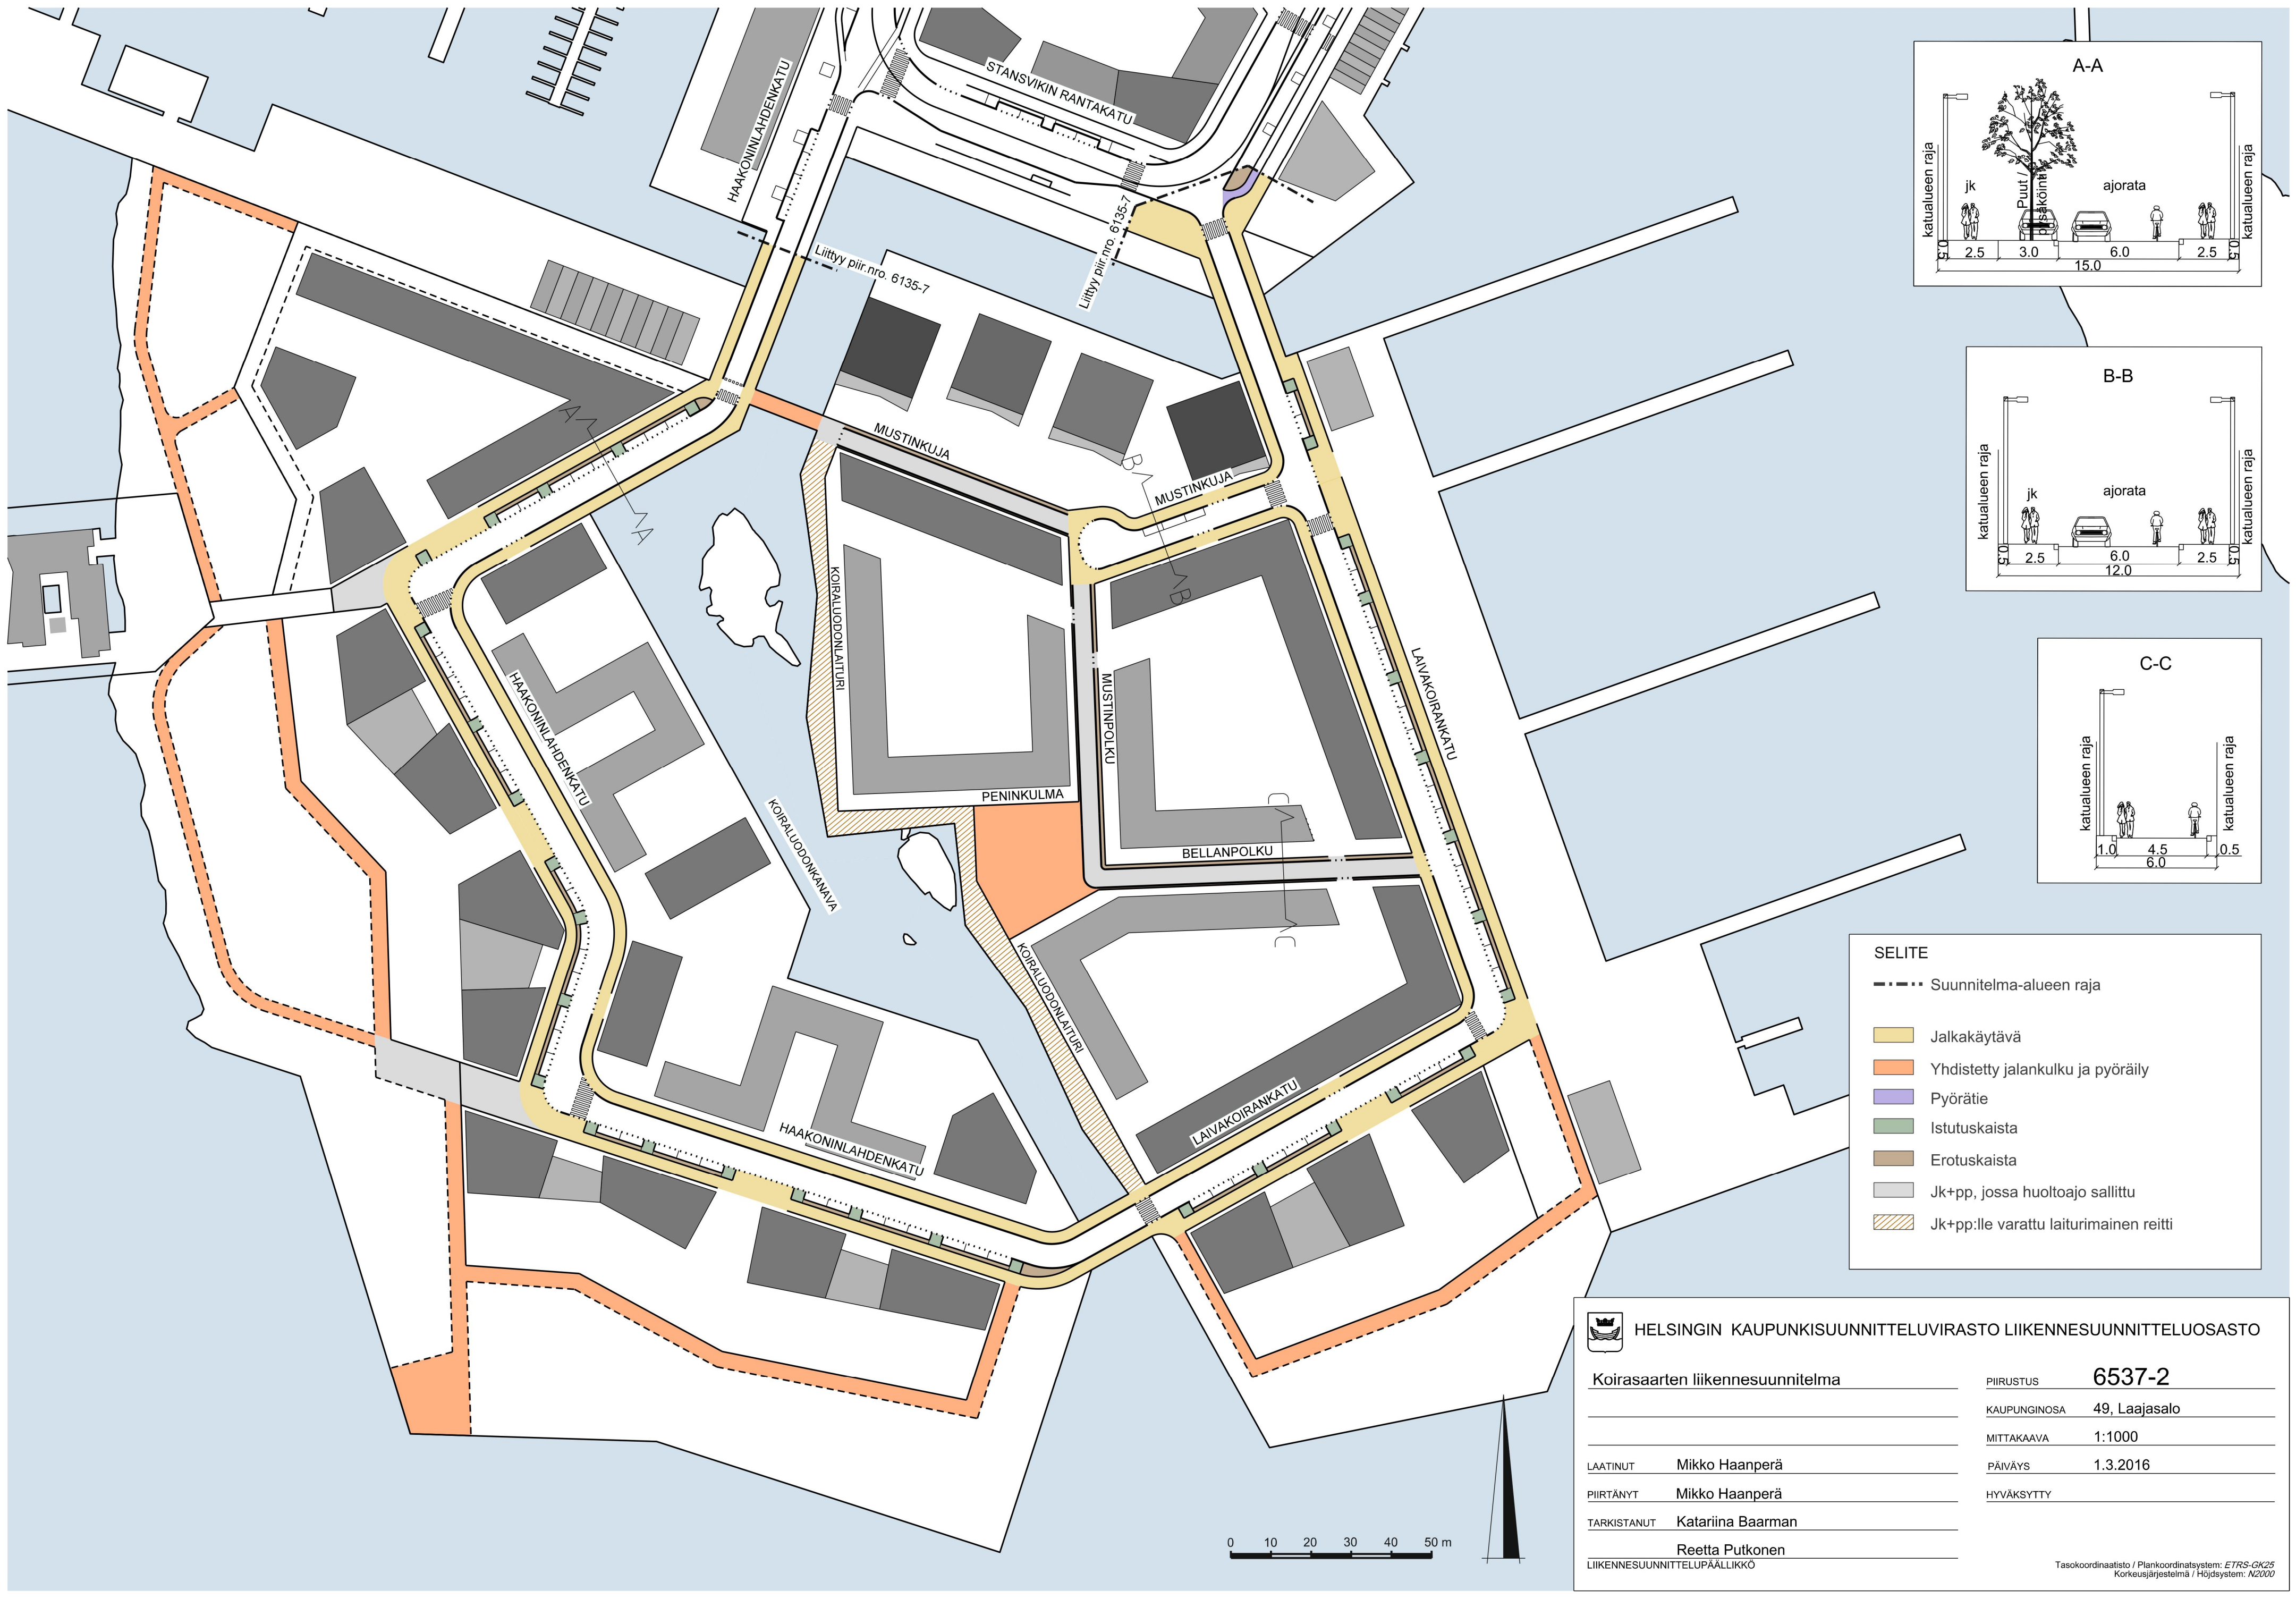

SELITE

- Suunnitelma-alueen raja
- Jalkakäytävä
- Yhdistetty jalankulku ja pyöräily
- Pyörätie
- Istutuskaista
- Erotuskaista
- Jk+pp, jossa huoltoajo sallittu
- Jk+pp:lle varattu laiturimainen reitti

 **HELSINGIN KAUPUNKISUUNNITELUVIRASTO LIIKENNESUUNNITTELUOSASTO**

Koirasaarten liikennesuunnitelma

PIIRUSTUS **6537-2**

KAUPUNGINOSA **49, Laajasalo**

MITTAKAAVA **1:1000**

PÄIVÄYS **1.3.2016**

HYVÄKSYTTY

LAATINUT **Mikko Haanperä**

PIIRTÄNYT **Mikko Haanperä**

TARKISTANUT **Katariina Baarman**

Reetta Putkonen

LIIKENNESUUNNITTELU PÄÄLLIKKÖ

Tasokoordinaatisto / Plankoordinaatisto: **ETRS-GK25**
Korkeusjärjestelmä / Höjdsystem: **N2000**