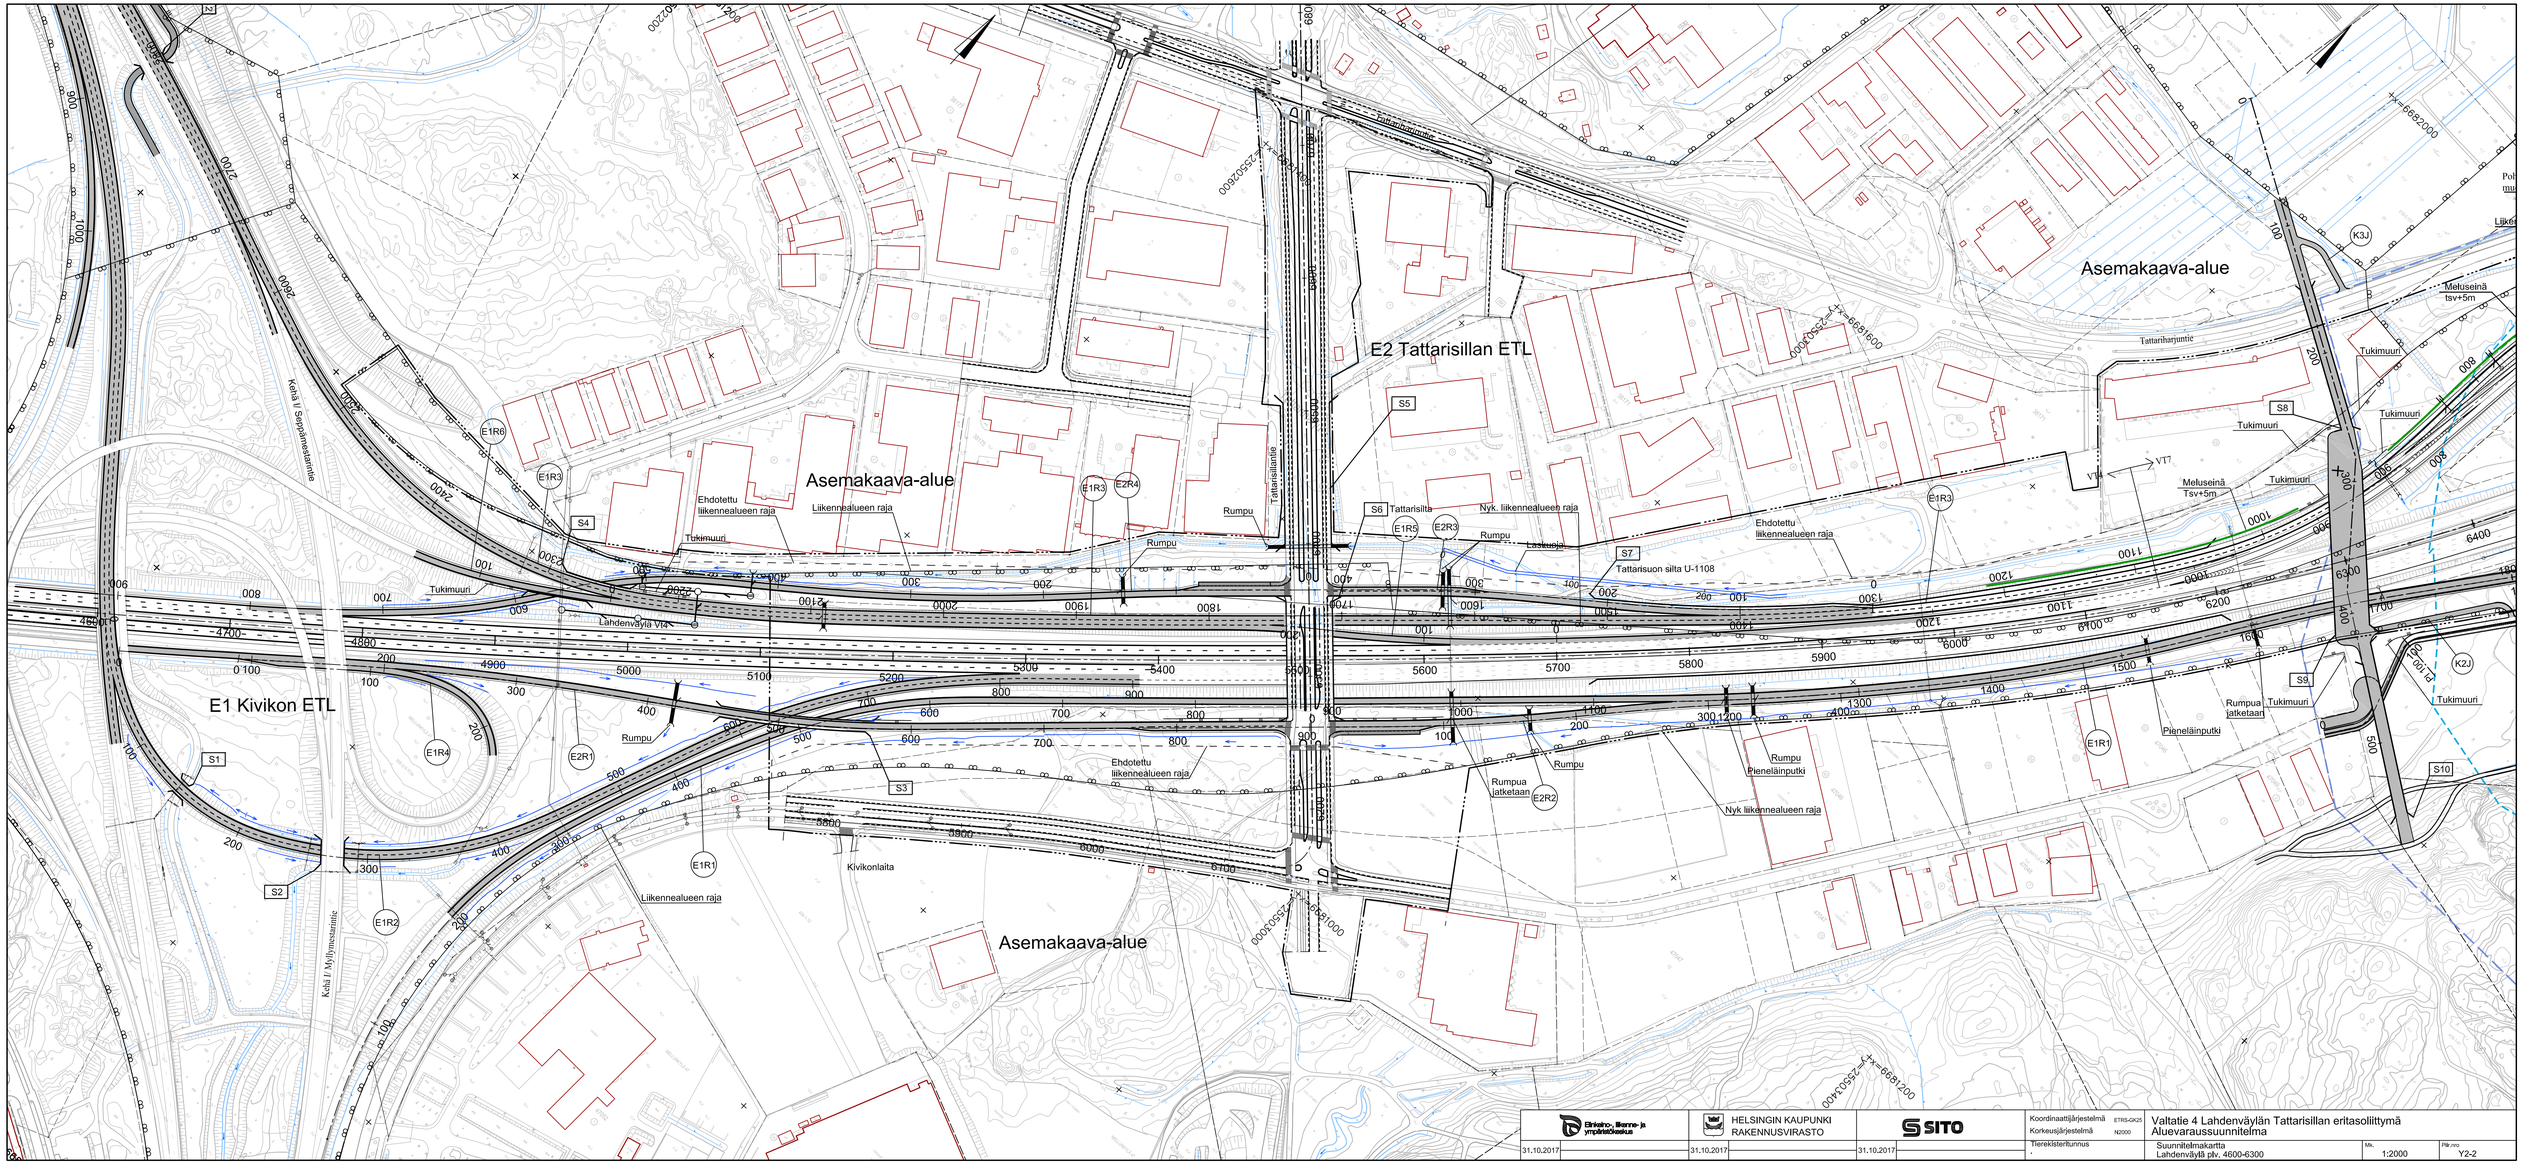
E1 Kivikon ETL
E2 Tattarisillan ETL
Asemakaava-alue
Asemakaava-alue
Asemakaava-alue
Kehä I / Sompasaunantie
Kehä I / Myllymäentie
Tattarisillantie
Tattariharjuntie
Lahdenväylä VT4
VT7
Ehdotettu liikennealueen raja
Liikennealueen raja
Tukimuuri
Rumpu
Tattarisilta
Nyk. liikennealueen raja
Laskuoja
Tattarisuon silta U-1108
Rumpua jatketaan
Pieneläinputki
Kivikonlaita
Meluseinä tsv+5m
S1
S2
S3
S4
S5
S6
S7
S8
S9
S10
E1R1
E1R2
E1R3
E1R4
E1R5
E1R6
E2R1
E2R2
E2R3
E2R4
K2J
K3J
Elinkeino-, liikenne- ja ympäristökeskus
31.10.2017
HELSINGIN KAUPUNKI
RAKENNUSVIRASTO
31.10.2017
SITO
31.10.2017
Koordinaattijärjestelmä ETRS-GK25
Korkeusjärjestelmä N2000
Tierekisteritunnus
Valtatie 4 Lahdenväylän Tattarisillan eritasoliittymä
Aluevaraussuunnitelma
Suunnitelmakartta
Lahdenväylä plv. 4600-6300
Mk. 1:2000
Piir./Ark. Y2-2