

Torilla oleva jalankulun yhteys suunnitellaan erillisen asemakaavamuutoksen yhteydessä

Säilytettävät tarmot

Likuumiestäisten autopaikat 2 kpl

Kaupunkipyöräasema

Huoltoajo sallittu

Nyk. bussipysäkki

Nyk. parannettava bussipysäkki

Melahden rantapäästö

Nyk. bussipysäkki

Yleinen pysäköintialue LP 34 ap


SELITE


- - - Suunnitelma-alueen raja
- Pyörätie
- Jalkakäytävä
- Yhdistetty jalankulku ja pyörätie
- Istutuskaista/viheralue
- Bussipysäkki
- Pysäköinti
- Koroke/erotuskaista
- Katuaukio (huoltoajo sallittu)
- Jalankulkualue
- Yhdistetty jalankulku ja pyörätie, huoltoajo ja pihoilie ajo sallittu

Helsinki Kaupunkiympäristön toimiala Liikenne- ja katusuunnittelu
 Kaupunkiosasto 15, Meilahdi

MEILAHDEN HUVILA-ALUEEN LIKENNESUUNNITELMA 1/2

Likennesuunnitelma	Diagnoosi	Piirros	Päiväys	9.10.2018
1:1000	HEL 2012-007286	3411 2	Muutettu	6825
Asennus	12372	Korkeusmittaus	Tarkastanut	Reetta Pulkkinen
Käytetty	9.10.2018	Korkeusmittaus	Laatinut	Jouko Korhonen
II		N2000		Taru Niemi

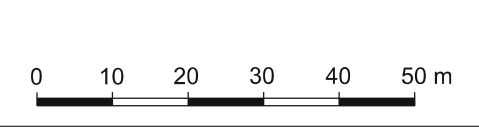

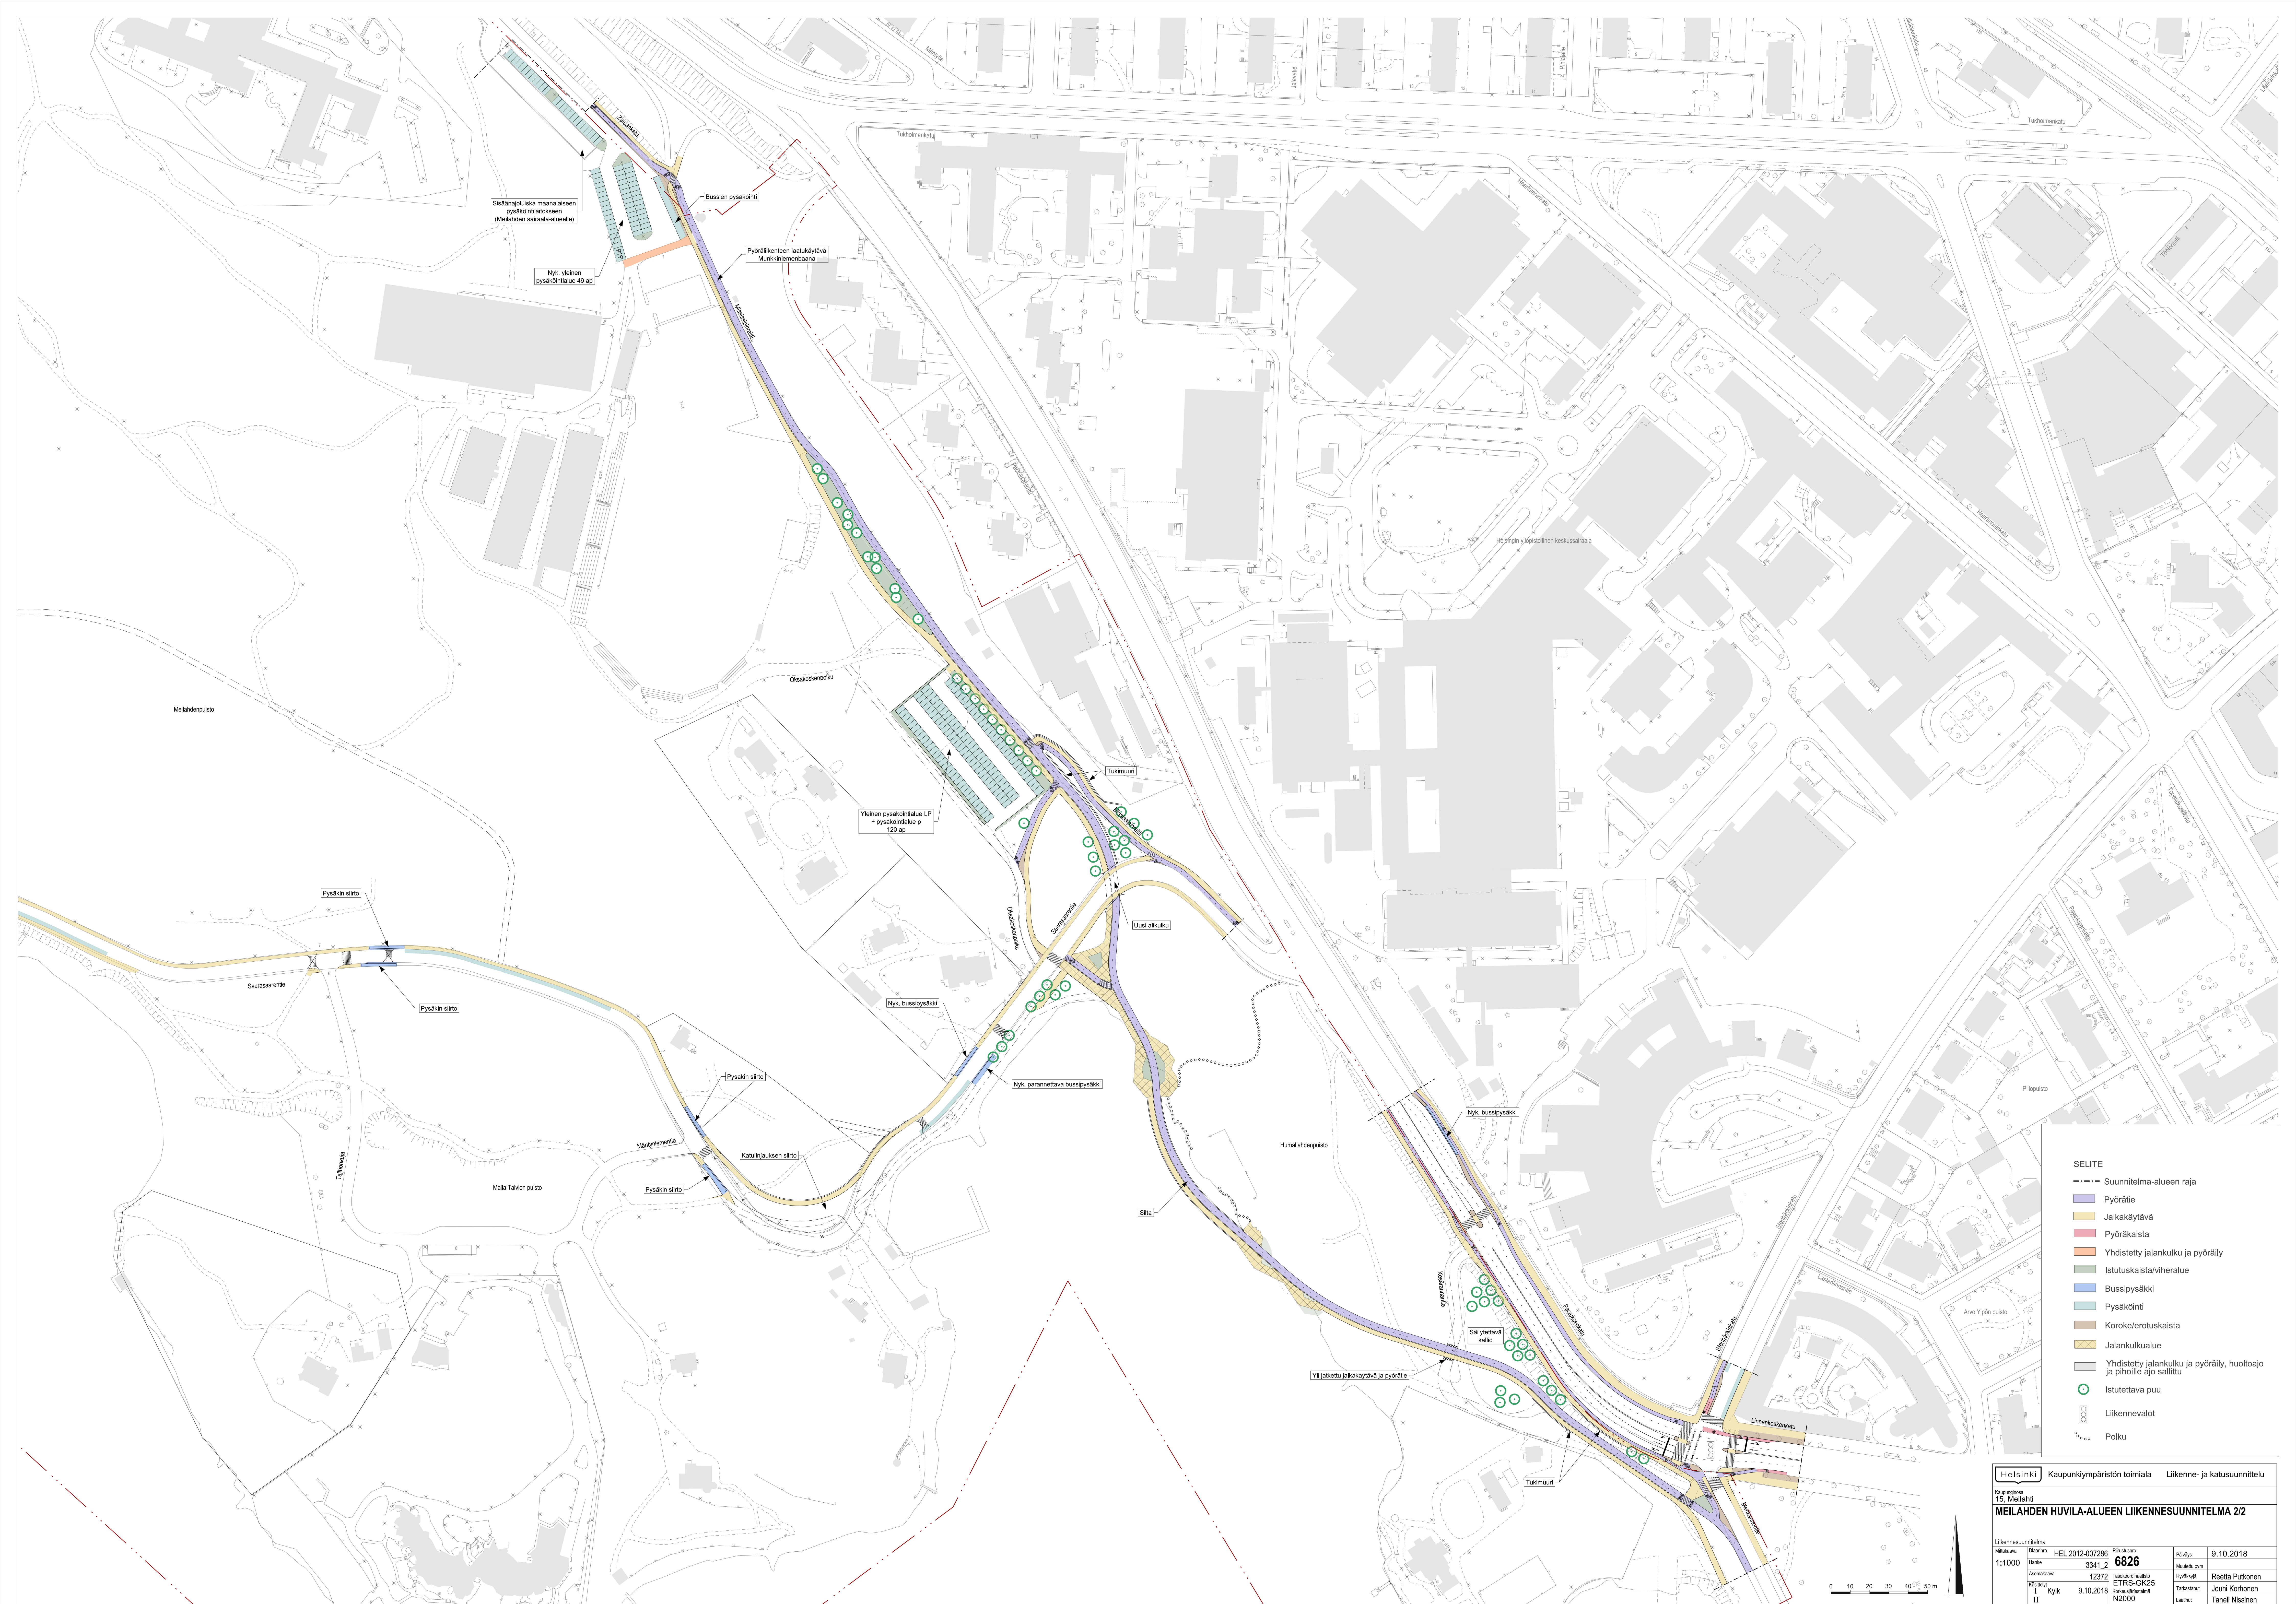

- SELITE**
- Suunnitelma-alueen raja
 - Pyörätie
 - Jalkakäytävä
 - Pyöräkaista
 - Yhdistetty jalankulku ja pyöräily
 - Istutuskaista/viheralue
 - Bussipysäkki
 - Pysäköinti
 - Koroke/erotuskaista
 - Jalankulkualue
 - Yhdistetty jalankulku ja pyöräily, huoltoajo ja pihalle ajo sallittu
 - Istutettava puu
 - Liikennevalot
 - Polku

