

TONTTIEN MUODOSTUMINEN - TOMTERNAS BILDNING


N:O	PINTA-ALAT / AREALER m²		KIINTEISTÖ / FASTIGHET MÄÄRÄALA / OUTBRUTET OMRÅDE
	YHTEENSÄ SUMMA	KIINTEISTÖÄN ENL. FASTIGH.	
4	2463	2463	91-25-821-2
5	12463	12463	91-25-821-2

TONTTIJAKOALUEELLA SIIJAITSEE KARTOITAMATTOMIA MAANALAISIA JOHTOJA

KOORDINAATTILUETTELO - KOORDINATFÖRTECKNING

PISTE PUNKT	Y		X		PISTE PUNKT	Y		X	
	Y	X	Y	X		Y	X	Y	X
7	25496987	355	6677718	438	18	25496970	092	6677619	945
8	25497022	553	6677557	515	19	25496985	933	6677605	707
9	25496980	877	6677523	118	20	25496980	084	6677599	199
10	25496947	404	6677515	956	21	25496990	496	6677589	841
11	25496907	721	6677701	397	22	25496990	797	6677584	192
13	25496951	724	6677710	814	23	25496961	117	6677551	170
16	25496943	179	6677535	702	24	25496955	342	6677549	234
17	25496933	793	6677579	561					

Tasokoordinaatisto / Plankordinatsystem:
 ETRS-GK25
 Korkeusjärjestelmä / Höjdsystem:
 NZ000

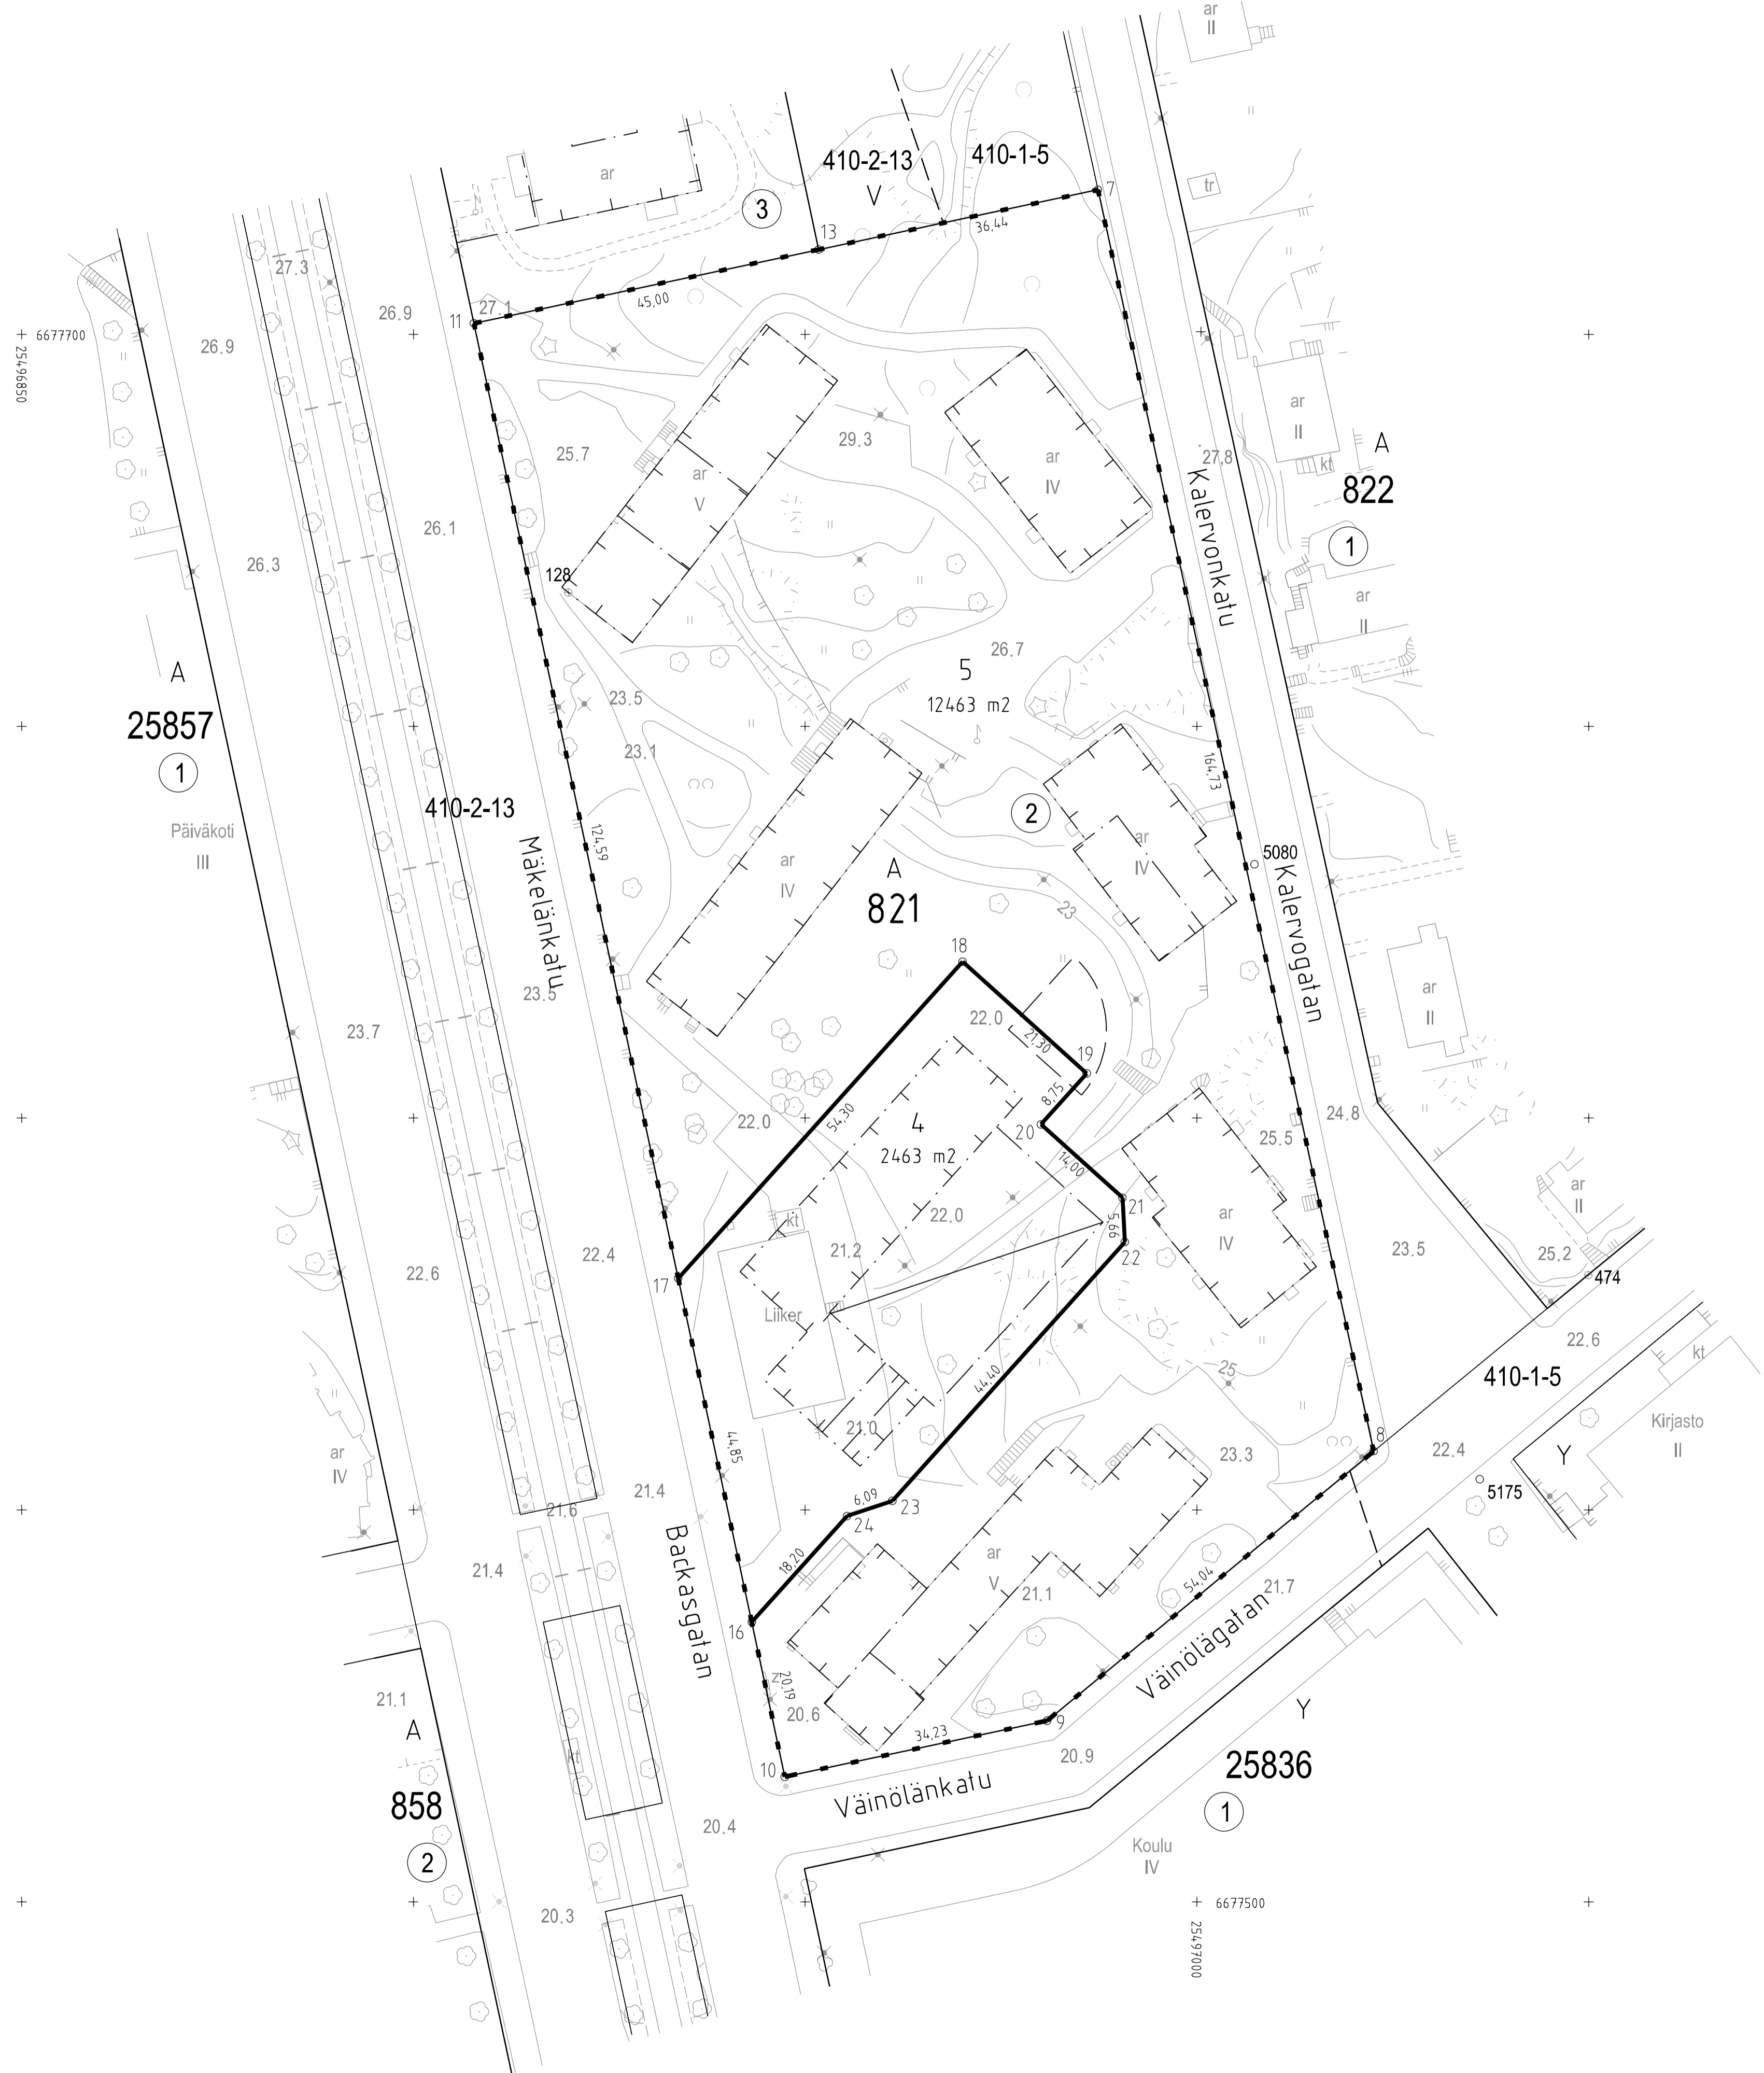

TONTTIJAKOALUEELLA SIIJAITSEE KARTOITAMATTOMIA MAANALAISIA JOHTOJA	KORTTELI/TONTTI: 821/4,5	
TOMTINDELNINGSKARTAN MUUTOS	KVARTER/TOMTER: 25. KAPYLA/KOTTBY	
ASEMAKAAVA: STADSPLAN:	N:O 12251/27.8.2014	
EDELLINEN TONTTIJAKO: FOREGÅENDE TOMTINDELNING:	N:O 209/3.4.1941	
LASK: RÄKN: R5u	PIIRT: RIT: Ste	KARTTALEHTI: 677496 KARTBLAD:
KIINTEISTÖINSINÖÖRIN MAARAYKSESTA POHJAKARTAN HYVÄKSYIJA TONTTIJAKOON LAATI: GODKÄNT BASKARTAN OCH UPPGJÖRT TOMTINDELNINGEN FÖRORDNAD AV FASTIGHETSINGENJÖREN:	5.11.2019	
TIIMIPÄÄLLIKKO: TEAMCHEF:	KAUPUNGINGEODEETTI HYVÄKSYNYT GODKÄND AV STADSGEODETEN	
ALEKSI TOIVONEN	N:O 13390	