

Tasokoordinaatio/Plankoordinaatystem:  
Helsingin kaupungin erilliskoordinaatio/  
Helsingfors stads lokala koordinatsystem  
Korkeusjärjestelmä/Höjdsystem: NN

TONTTIJAKOKARTTA  
TOMTINDELNINGSKARTA

1:500

HELSINKI  
HELSINGFORS

TONTTIEN MUODOSTUMINEN - TOMTERNAS BILDNING

N:O	PINTA-ALAT / AREALER m <sup>2</sup>			KIINTEISTÖ / FASTIGHET MÄÄRÄALA / OUTBRUTET OMRÅDE
	YHTEENSÄ SUMMA	KIINTEISTÖITÄIN ENL. FASTIGH.	MÄÄRÄALOTTAMIN OUTBR. OMR. (LAK.YHTENEN UPPHÄVT SAMFI)	
1	3394	975	47-75-1	STENSBÖLE SONABY
		193	406-1-13	
		2226	418-5-157	
2	6207	67	47-75-1	SONABY YLEINEN TIE
		524	47-E-15	
		5365	418-5-157	
		251	895-2-11	
3	2983	497	47-E-15	SONABY YLEINEN TIE
		1968	418-5-157	
		518	895-2-11	

TONTTIJAKOALUEELLA VOI SIJAITA MAANALaisia JOHTOJA  
3800+450 ASEMAKAAVAN 11860 MUKAINEN RAKENNUSOIKEUS KERROSALANELIÖMETREINÄ

KOORDINAATTILUETTELO - KOORDINATFÖRTECKNING

PISTE PUNKT	Y	X	PISTE PUNKT	Y	X
1	56023.085	25297.199	10	55996.872	25200.696
2	56030.276	25295.160	11	56011.576	25200.460
3	56108.340	25302.038	12	56012.531	25259.926
4	56112.569	25300.031	13	56043.354	25251.199
5	56112.409	25255.565	14	56061.884	25268.090
6	56108.321	25242.818	15	56123.158	25236.832
7	56018.603	25183.144	23	56105.013	25194.732
8	56004.394	25183.372	24	56101.016	25202.118
9	55996.595	25183.497	25	56012.325	25159.388


TONTTIJAKO JA TONTTIJAONMUUTOS: TOMTINDELNING OCH TOMTINDELNINGÄNDRING:	KÖRTTELI/TONTIT: 47353/1-3 KVARTER/TOMTER:
KAUPUNGINOSA/STADSDEL:	47. MELLUNKYLÄ/MELLUNGSBY
ASEMAKAAVA: STADSPLAN:	N:O 11860/5.5.2010
EDELLINEN TONTTIJAKO: FÖREGÄENDE TOMTINDELNING:	N:O 8428/8.2.1993 N:O 8429/8.2.1993
LASK: RÄKN: MRu	PIIRT: RIT: TKa
KARTTALEHTI: 5324:7,8 KARTBLAD: J 6 T 1	

KIINTEISTÖINSINÖÖRIN MÄÄRÄYKSESTÄ  
POHJAKARTAN HYVÄKSYI JA TONTTIJAON LAATI:  
GODKÄNT BASKARTAN OCH UPPGJÖRT TOMTINDELNINGEN  
FÖRORDNAD AV FASTIGHETSINGENJÖREN: 9.9.2011

MITTAUSTEKNIKKO:  
MÄTNINGSTEKNIKER: KAUPUNGINGEODEETTI HYVÄKSYNYT:  
GODKÄND AV STADSGEODETEN:

*A. Lagerstedt*  
ARI LAGERSTEDT

N:O 12046

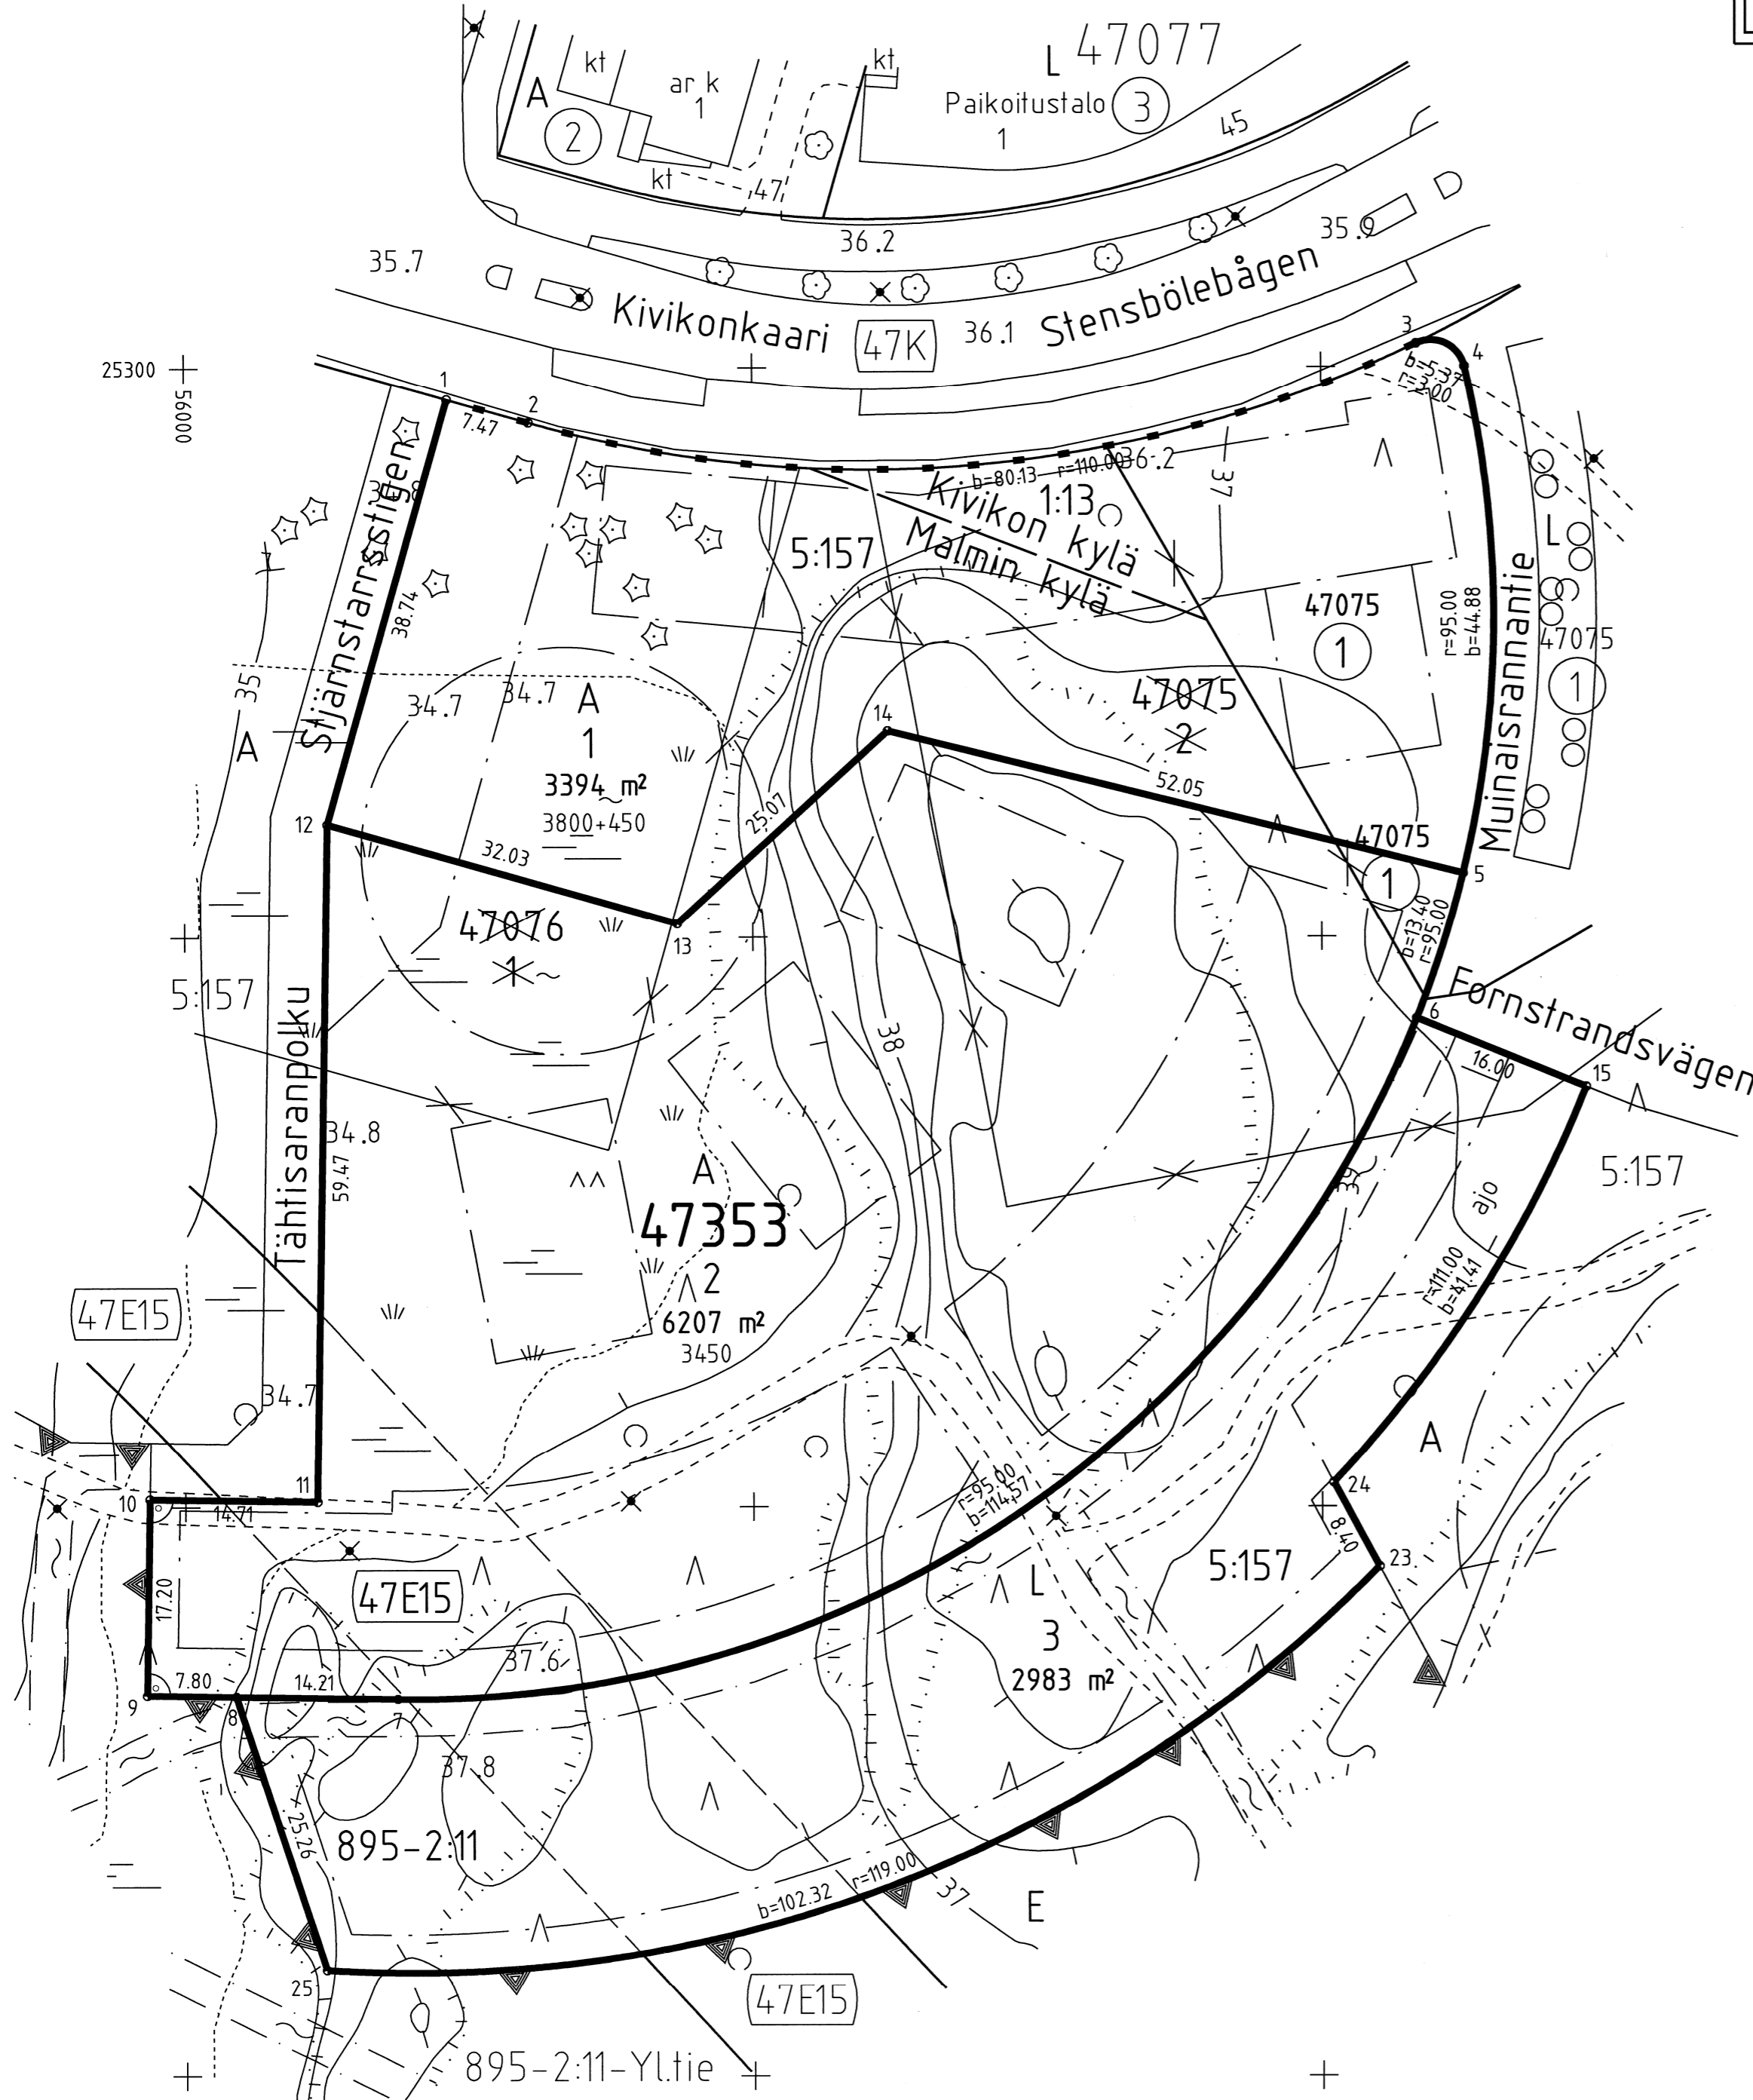

25150 +  
56150