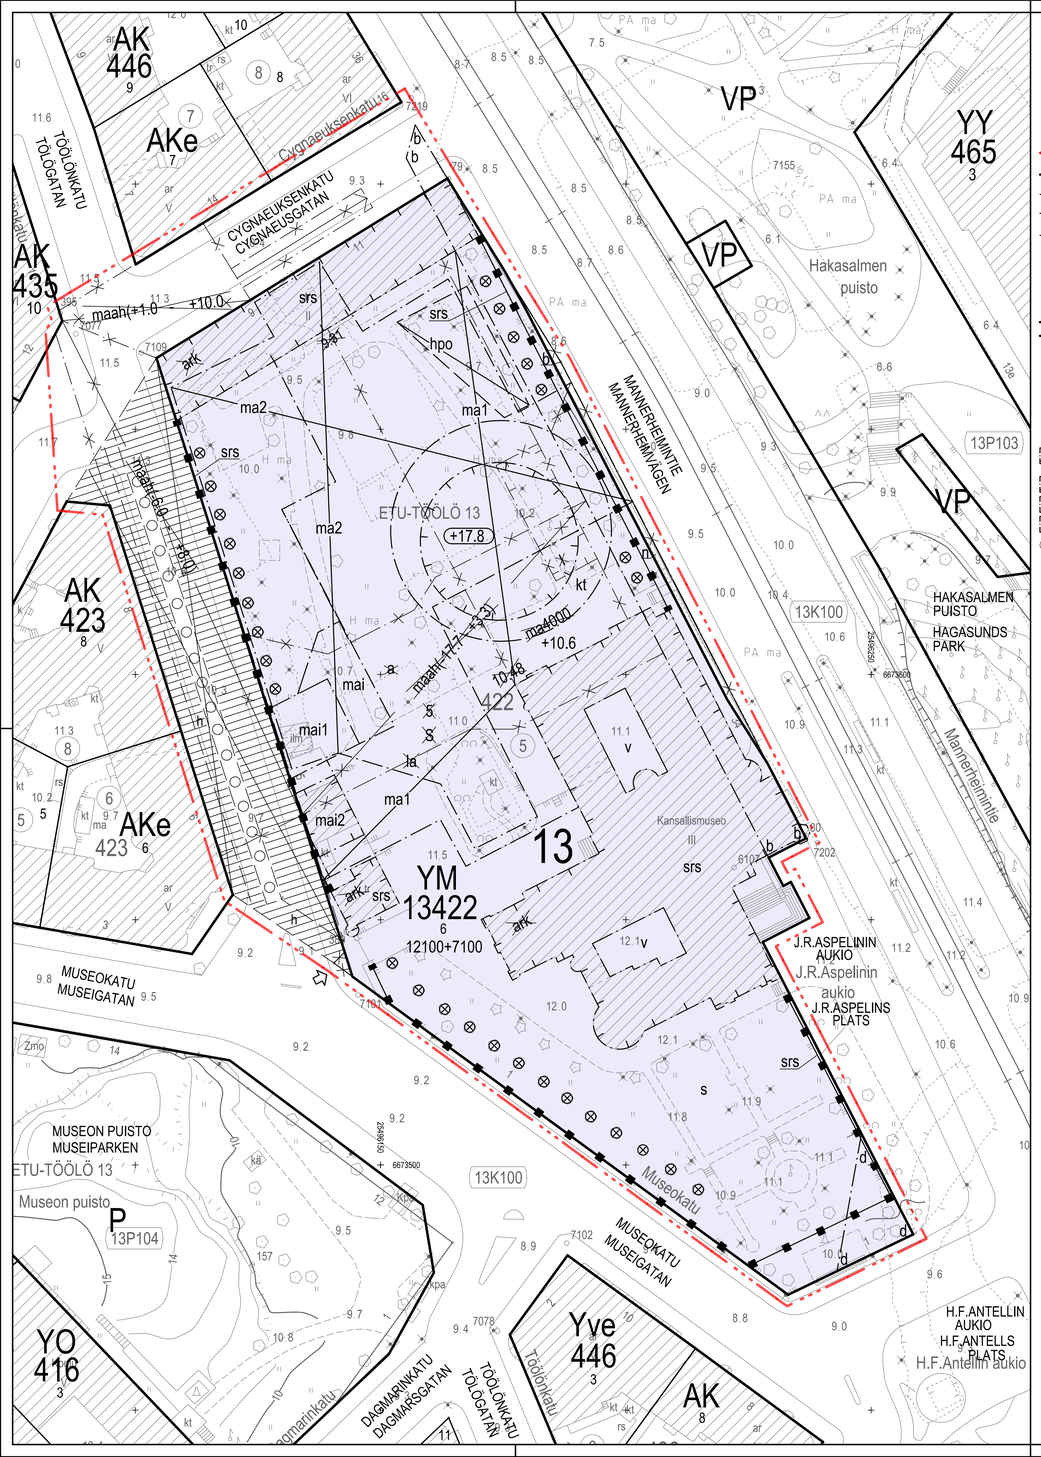

ASEMAKAAVAN MERKINNÄT JA -MÄÄRÄYKSET

YM — Museorakennusten korttelialue.

Korttelialueelle saa sijoittaa museotoimintaan liittyvää näyttely-, tapahtuma- , kulttuuri, kirjasto, kahvila- ja ravintolatoimintaa. Museotoimintaan liittyvää toimistotilaa saa sijoittaa alueelle enintään 3150 k-m².

2 m kaava-alueen rajan ulkopuolelle oleva viiva.

Korttelin, korttelinosan ja alueen raja.

Osa-alueen raja.

Ohjeellinen alueen tai osa-alueen raja.

Risti merkinnän päällä osoittaa merkinnän poistamista.

13 — Kaupunginosan numero.

13422 — Korttelin numero.

6 — Ohjeellisen tontin numero.

12100+7100 — Katu.

Lukusarja, joka yhteenlaskettuna osoittaa korttelin käyttötarkoituksen mukaisen rakennusoikeuden kerrosalaneliömetreinä. Edellinen luku osoittaa kokonaan tai osittain maanpäällisen käyttötarkoituksen mukaisen rakennusoikeuden ja jälkimmäinen luku maanalaisen käyttötarkoituksen mukaisen rakennusoikeuden kerrosalaneliömetreinä.

+10.6 — Maanpinnan likimääräinen korkeusasema.

+17.8 — Rakennuksen vesikaton ylimmän kohdan korkeusasema.

ki — Rakennusala.

kt — Katoksen rakennusala.

v — Valokatteisen tilan rakennusala.

Säilytettävä ja tarvittaessa uudistettava puurivi.

Puuriviä tulee hoitaa siten että sen maisemallinen, kulttuurihistoriallinen ja kasvilajistollinen merkitys ympäristöße säilyy.

Uusille puille tulee varata riittävä kasvualustan tilavuus ja latvustotila.

Ajoneuvollittymä, sijainti ohjeellinen.

ma1 — Maanalainen tila. Maanalaiseen tilaan saa sijoittaa pääkäyttötarkoituksen mukaista tiloja sekä huolto-, sosiaali- ja varastotiloja ja tarvittavat hissi- ja porrasyhteydet mulhin maanalaisiin tiloihin sekä maan päälle rakennusten runkojen sisään.

ma2 — Maanalainen kalliotila pysäköintä- ja huoltotiloja varten tasolla noin -16.0. Tilaan saa sijoittaa uudisrakennuksen maanalaisin näytelyhtiöihin ja pihalle johtavan henkilöhissiyhteyden suojavyöhykeineen sekä siihen liittyvän aulatilan sekä poistumistieyhteyden pysäköintilaitoksen olemassa olevan yhteyden kautta.

b-b-b-b-b — Alue, jolla rakennettaessa, louhittaessa, kalliota kujittaessa tai kaivantojen tukemisessa tulee ottaa huomioon olemassa olevien maanalaisten tilojen aiheuttamat rajoitteet ja varoalueet.

mai — Maanalainen tila, johon saa sijoittaa ilmanvaihdon tarvitsemia teknisiä tiloja, laitteita, kanavia tai muita maanalaisia teknisiä järjestelyjä.

mai1 — Alueen osa, jolle saa sijoittaa rakennuksen maanalaisten tilojen poistoilmakuiluja varten. Uusi ilmanvaihtorakennus tulee arkkitehtuuritilan ja sijainnilta saa sovittaa suojeltuun korttelikokonaisuuteen.

mai2 — Alueen osa, jolle saa sijoittaa maanalaisten tilojen tuloilmakuiluja. Kuilujen rakenteet eivät saa nousta osa-aluetta rajaavan suojellun muurin yläpuolelle.

hpo — Hätäpoistumistieportaalle varattu alueen osa, sijainti ohjeellinen. Maan päällä näkyvän rakenteen tulee arkkitehtuuritilaan ja julkistivumateriaaleiltaan olla korkealaatuinen ja se tulee sovittaa suojeltuun ympäristöön.

s — Suojeltava pihan osa. Kulttuurihistoriallisesti ja puutarhataiteellisesti arvokas pihan osa, jolla muotopuutarha sekä puurivit tulee säilyttää.

Valtion omistamien rakennusten suojelusta annetun asetuksen nojalla suojeltu muuri.

srs — Valtion omistamien rakennusten suojelusta annetun asetuksen (480/1985) nojalla suojeltu rakennus tai muurirakenne.
Kansallismuseon rakennukset ja niitä ympäröivä muuri ovat valtion omistamien rakennusten suojelusta annetun asetuksen (480/1985) nojalla suojeltuja (valtioneuvoston päätös 18.9.1980). Tämä suojelupäätös on voimassa, kunnes rakennuksista on tehty rakennusperinnön suojelemisesta annetun lain (498/2010) mukainen päätös ja se on saanut lainvoiman. Voimassa oleva suojelupäätös on selvitettävä ja otettava huomioon kohteen kulttuurihistoriallisen arvon mukaisessa käytössä, hoidossa sekä korjaus- ja muutostöissä. Asiantuntijana on kuultava Museovirastoa.

Asetuksella suojeltujen kohteiden suojelua valvoo Museovirasto. Suojeltua rakennusta ei saa ilman Museoviraston lupaa muuttaa tai käyttää niin, että rakennuksen kulttuurihistoriallinen arvo vähenee. Korjaus- tai muutostyöt sekä käyttötarkoituksen muutossuunnitelmat on tehtävä yhteistyössä Museoviraston kanssa. Suunnitelmien luonnospiirustuksista on tarvittaessa pyydettävä museoviraston lausunto (Asetus valtion omistamien rakennusten suojelusta 480/1985, 6.-8. §).

DETALJPLANEBETECKNINGAR OCH -BESTÄMMELSER

Kvartersområde för museibyggnader.

På kvartersområdet får placeras utställnings-, evenemangs- , kultur-, bibliotheks-,kafé- och restaurangverksamhet. På området får placeras kontorsutrymme som anslutar sig till museiverksamheten högst 3150 m² vy.

Linje 2 m utanför planområdets gräns.

Kvarters-, kvartersdels- och områdesgräns.

Gräns för delområde.

Riktgivande gräns för område eller del av område.

Kryss på beteckning anger att betecningen slopas.

Stadsdelsnummer.

Kvartersnummer.

Nummer på riktgivande tomt.

Gatu.

Talserie som sammanräknad anger kvarterets användningsändamåls byggrätt i kvadratmeter våningsyta. Det förra talet anger användningsändamålets byggrätt helt eller delvis ovan marknivån och det senare talet användningsändamålets byggrätt under marknivån i kvadratmeter våningsyta.

Riktgivande höjdläge för markplan.

Högsta höjd för byggnadens yttertak.

Byggnadsyta.

Byggnadsyta för skärmtak.

Byggnadsyta för utrymme med glastak.

Trädrad som ska bevaras och vid behov förnyas.

Trädraden ska vårdas så att dess betydelse för landskapet och för växtbeståndet samt kulturhistoriska betydelse bevaras.

För nya träd ska reserveras en tillräcklig volym för växtunderlaget och utrymme för trädkronan.

In- och utfart, riktgivande läge.

ma1 — Underjordiskt utrymme. I det underjordiska utrymmet får placeras utrymmen för huvudanvändningsändamålet samt service-, social- och förrådsutrymmen och nödvändiga hiss- och trappförbindelser till övriga underjordiska utrymmen och upp till marknivån in i stommen på byggnaderna.

ma2 — Underjordiskt bergsutrymme för parkerings- och serviceutrymmen på nivån cirka -16.0. I utrymmet får placeras en till nybyggets underjordiska utställningsutrymmen och markplanet ledande personhissförbindelse med skyddszoner samt ett anslutande entréutrymme och en utrymningsförbindelse via den i parkeringsanläggningen befintliga förbindelsen.

n — Område på vilket vid byggande, schaktning, förstärkning av berg eller stödande av schakt ska beaktas begränsningar och säkerhetszoner som befintliga underjordiska utrymmen ställer.

Underjordiskt utrymme i vilket får placeras tekniska utrymmen, aggregat, kanaler eller övriga underjordiska tekniska arrangemang för luftväxlingens behov.

Del av område på vilket får placeras en byggnad för frånluftsschakt från de underjordiska utrymmena. Den nya luftväxlingsbyggnaden ska till sin arkitektur och placering passa in i den skyddade kvartershelheten.

Del av område på vilket får placeras tilluftsschakt från de underjordiska utrymmena. Schaktens konstruktioner får inte nå upp över den skyddade muren som omger delområdet.

För utrymningstrappa reserverad del av område, riktgivande läge. Konstruktionen ovanför marknivån ska till sin arkitektur och till fasadmaterial vara av hög kvalitet och den ska anpassas till den skyddade miljöhelheten.

Del av gården som ska skyddas. Del av gården som är kulturhistoriskt och trädgårdshistoriskt värdefull där formträdgården och trädraderna ska bevaras.

Mur skyddad med förordningen om byggnadsskydd för staten tillhörliga byggnader.

srs — Med förordningen om byggnadsskydd för staten tillhörliga byggnader (480/1985) skyddad byggnad eller mur.
Nationalmuseérts byggnader och muren som omgärdar dem är skyddade med förordningen om byggnadsskydd för staten tillhörliga byggnader (480/1985) (statsrådets beslut 18.9.1980). Skyddet är i kraft, tills beslut enligt lagen om skyddande av byggnadsarvet (498/2010) fattats och vunnit laga kraft. Det i kraft varande beslutet om skyddande ska utredas och tas i beaktande vid bruk, vård samt vid reparations- och ändringsarbeten av byggnaden i enlighet med dess kulturhistoriska värde. Som sakkunning ska Museiverket höras.

Med förordning skyddade byggnaders skydd övervakas av Museiverket. Den skyddade byggnaden får inte utan lov från Museiverket ändras eller användas så att byggnadens kulturhistoriska värde minskar. Reparations- eller ändringsarbeten samt ändringsplaner för användningsändamål ska göras i samarbete med Museiverket. Vid behov ska utlåtande om skissritningar för planerna inhegäsras av Museiverket. (Förordningen om byggnadsskydd för staten tillhörliga byggnader 480/1985, 6.-8. §).

RAKENNUSOIKEUS JA TILOJEN KÄYTTÖ

Toiminnan vaatimat ilmanvaihtokonehuoneet ja muut tekniset tilat, kulut ja varastotilat sekä uuden poistolämmarakennuksen Töölönkadun puolella saa rakentaa asemakaavassa osoitetun kerrosalan lisäksi.

Ilmanvaihtokonehuoneet ja muut tekniset tilat tulee sijoittaa maanalaisiin tiloihin ja integroida rakennukseen eikä niitä saa sijoittaa katolle erillisiin rakennusosiin.

Ravintola- ja kahvilatilat on varustettava rasvaerottelukaivolla ja korttelin poistoilmajärjestelmään liittyvällä ilmastointihormilla.

Jätehuolto tulee järjestää maanalaisten huolttotilojen kautta.

KAUPUNKIKUVA JA RAKENTAMINEN

Uudisosan maan pinnan yläpuolella kaupunkikuvassa näkyvä kalotin muotoinen katto ja siihen liittyvä pyöreä, laiseseinäinen laajennus tulee materiaaleiltaan sekä yksityiskohdittaan tehdä laadukkaasti. Rakennus tulee sovittaa osaksi arvokasta ympäristöä ja muodostaa luontevan jatkeen Kansallismuseon korttelikokonaisuuden suojeltuun rakennuskantaan ja pihapiirin.

Ylöspäin avautuvan katon kaltin alapinnan tulee jatkua ulkoilasta osaksi sisätilan kattoa yhtenäisenä ja jatkuvana pintana. Vesikatto saa olla vihertäkatto. Kattolle saa sijoittaa uusiutuvan energian tuottamiseen tarkoitetut laitteet. Näiden tulee sopia rakennuksen arkkitehtuuriin ja ne tulee suunnitella luontevaksi osaksi vesikattoa.

Uudisrakennuksen kaareva julkisivu tulee olla kirkasta, kaarevaa lasia.

Halkopihalle rakennettava porrasyhteys uusista maanalaisista näyttelytiloista tulee sovittaa suojeltuun tilakokonaisuuteen.

Kattoa kannattava keskitetty pilarirakenne, jossa on yleisöhissit ja sitä ympäröivä kuution mallinen vatpoa sekä levelit sisäänkäyntiportaat maan alla sijaitsevin näyttelytiloihin ja sieltä Halkopihalle tulee käsitellä pintamateriaaleiltaan korkeatasoisina julkisen tilan arvon mukaisesti.

Muurin avattavat uudet sisäänkäyntiporttien aukot tulee sovittaa korttelin suojeltuun pihaympäristöön sekä uuteen rakennukseen. Mannerheimintien puoleiseen uuteen pääsisäänkäyntiporttiin liittyvä, kaareva ulkoporras tulee rakentaa luonnonkiveistä.

Halkopihan ja Linnanpihan saa kattaa valokatteella. Valokate tulee olla arkkitehtonisesti laadukas ja sovittaa suojeltuun rakennukseen.

Uusi ilmanvaihtorakennus Töölönkadun puolella tulee arkkitehtuuritilaan ja sijainnittaan sovittaa suojeltuun korttelikokonaisuuteen.

Mannerheimintien katualueen levennyksen kohdalla muurin ja uuden katualueen väliin jäävän tontin osan tulee liittyä huolitellusti toisiinsa. Mahdollinen tasoero tulee rajata reunakiveillä. Uuden portin kohta tulee olla luonnonkiveä.

PIHAT JA ULKOALUEET

Pohjoisen pihapuiston ominaispiirteet, kuten muureihin liittyvät puurivit ja pihakäytävät on huomioitava tulevassa, osittain pihakannen päällä rakennettavan pihan ennallistuksessa ja palauttelava alkuperäistoteutuksen idean luonnetta vastaavaksi.

Piha- ja ulkoalueet on toteutettava kaupunkikuvallisesti korkeatasolsina, muotoiltuitaan ja materiaaleiltaan korkealaatuisina sekä suunnitella kestäviksi.

Terassi-, tapahtuma- ja oleskelualueet sekä pihakansi on sovitettava suojeltuun historialliseen korttelin pihaympäristöön.

Pihakannen päälle tulee varata riittävän paksu kasvualusta.

Pihakansi tulee kantavuudeltaan mitoittaa huoltoliikennettä varten.

Maanvaraisina säilyvillä alueilla on kartoitettava elinkelpoiset puut ja turvattava niiden kasvumahdollisuudet myös rakentamisen aikana.

YMPÄRISTÖTEKNIIKKA

Tuloilmanotto on järjestettävä riittävällä etäisyydellä poistoilmakuilusta Töölönkadun puolella. Uudisrakennuksen tuloilmanotto tulee järjestää riittävällä etäisyydellä liikenteen päästöistä.

Ilmanvaihtohormien aiheuttaman melun vaimennukseen on kiinnitettävä erityistä huomiota pihapuiston alueella ja saapumisalueella.

Alueilla, joilla rakentaminen edellyttää kaivamista, tulee selvittää ja ottaa huomioon maaperän haitta-ainepitoisuudet.

RAKENNETTAVUUS

Rakentamisen yhteydessä louhintatasot tulee määritellä siten, että olemassa oleville maanalaisille tiloille sekä tilavarauksille jää riittävät suojaetäisyydet, tai rakenteellisin keinoin varmistaa kalliotilojen pysyvyys.

Orsi- ja pohjaveden pintaa ei saa alentaa rakentamisen aikana eikä sen jälkeen.

BYGGRÄTT OCH ANVÄNDNING AV UTRYMMEN

Luftväxlingsmaskinrum och övriga tekniska utrymmen, schakt och lagerutrymmen samt en ny frånluftsbyggnad mot Tölögatans sida som verksamheten kräver får byggas utöver den i detaljplanen angivna våningsytan.

Maskinrum för ventilation och övriga tekniska utrymmen ska integreras i byggnaden och får inte placeras i separata byggnadsdelar på taket.

Restaurang- och kaféutrymmen ska förses med fettavskiljningsbrunn och en ventilationskanal som är kopplad till kvarterets frånluftssystem.

Sopservicen ska ordnas via de underjordiska serviceutrymmena.

STADSBILD OCH BYGGANDE

Den nya delens ovan mark i stadsbilden synliga kalottformade tak och den anslutande runda, med glasvägg försedda nybyggnaden ska i val av material och till sina detaljer byggas med hög kvalitet. Byggnaden ska passa in som del i den värdefulla miljön och bilda en naturlig fortsättning till Nationalmuséets kvartershelhets skyddade byggnadsbestånd och gårdskrets.

Undersidan av den uppåtvända kalotten ska fortsätta som en enhetlig och fortgående yta från utenrummet och som en del av innertaket. Yttertaket får vara ett göntak. På taket får placeras anordningar för producerande av förnybar energi. De ska passa in i byggnadens arkitektur och de ska planeras som en naturlig del av yttertaket.

Nybyggnadens bågformade fasad ska vara av klart, bågformat glas.

Trappförbindelsen som ska byggas till Vedgården från de underjordiska utställningsutrymmena ska anpassas till den skyddade rumshelheten.

Den centrala pelarkonstruktionen som bär upp taket, i vilken finns hissar för allmänheten och det omgivande kuboformade höljet samt de breda ingångstrapporna till de under markplanet belägna utställningsutrymmena och därifrån vidare till Vedgården ska ha ytmaterial av hög kvalitet i enlighet med vårdet för en offentlig byggnad.

De nya ingångsportarna som tas upp i muren ska anpassas till kvarterets skyddade gårdsområde samt till den nya byggnaden. Den till huvudingångsporten på Mannerheimvägens sida anslutande, bågformade yttertrappan ska byggas av natursten.

Vedgården och Slottsgården får täckas över med ett ljustak. Ljustaket ska vara arkitektoniskt av hög kvalitet och passa ihop med den skyddade byggnaden.

Den nya luftväxlingsbyggnaden på Tölögatans sida ska till sin arkitektur och sin placering anpassas till den skyddade kvartershelheten.

Vid breddningen av Mannerheimvägens gatuområde ska området mellan muren och det nya gatuområdet anslutas omsorgsfullt till varandra. En eventuell nivåskillnad ska avgränsas med kantsten. Den nya portens avsnitt ska ha naturstensbeläggning.

GÅRDAR OCH UTOMHUSOMRÅDEN

Den på norra sidan belägna gårdsparkens sårdrag, så som de till murama anslutande trädraderna och gårdsgångarna ska beaktas vid återställande av gården som delvis ska byggas på ett gårdsdäck och rekonstrueras på ett sätt som motsvarar ursprungsidéns natur.

Gårds- och uterummen ska byggas stadsbildmässigt högklassiga, till sin formgivning och i val av material vara av god kvalitet och planeras hällbara.

Terrass-, evenemangs- och vistelseområdena samt gårdsdäcket ska passas in i kvarteets skyddade, historiska gårdsmiljö.

Ovanpå gårdsdäcket ska reserveras ett tillräckligt tjockt växtunderlag.

Gårdsdäcket ska till sin bärighet mättsättas för servicetrafik.

På de områden vars markkontakt bevaras ska livskraftiga träd kartläggas och deras vårdförutsättningar ska säkerställas också under byggandet.

MILJÖTEKNIK

Tilluftsintaget ska placeras på tillräckligt avstånd från frånluftsintag på Tölögatans sida. Nybyggnadens tilluftsintag ska ordnas på ett tillräckligt avstånd från trafikens utsläpp.

Särskild uppmärksamhet ska fästas vid att dämpa ljudnivåerna från ventilationskanaler på gårdsparkens område och entréområdet.

På områden där byggandet kräver schaktning ska markens kontaminering utredas och beaktas.

BYGGBARHET

I samband med byggandet ska schaktningsnivåerna fastställas så att tillräckliga skyddsavstånd för befintliga underjordiska utrymmen och utrymmesreserveringar kvarstår eller så att man med byggnadstekniska konstruktioner säkerställer bergsutrymmenas stabilitet.

Nivån på det hängande grundvattnet eller grundvattnet får inte sänkas i byggnadsskedet eller därefter.

Maanalaiset tilat on sijoitettava, louhittava ja lujitettava siten, että niistä tai niiden rakentamisesta ei aiheudu vahinkoa kulttuurihistoriallisesti ja rakennustaiteellisesti arvokkaille rakennuksille, muille maanalaisille tiloille tai rakenteille eikä kadulle, eikä haittaa tai vahinkoa kunnallisteknikan verkostolle.

Erityistä varovaisuutta on huomioitava Mannerheimintien puoleisen muurin rajalla olevien säilyttettävien pulden juuriston vieressä louhittaessa ja kaivettaessa.

Hulevesiä tulee viivyttää tontilla ja johtaa maanvaraiselle pihan osalle maaperätutkimuksen osoittamien mahdollisuuksien rajoissa tai pois alueella rakennetun hulevesijärjestelmän kautta. Läpäisemättömiä pintamateriaaleja tulee välttää.

Alueen maanalainen rakentaminen tulee suunnitella siten, että maanalaisten tilojen kansirakenne ja sen päälle tuleva kasvualusta tai terassirakenne sovitetaan ympärillä olevan alkuperäisen piha-alueen korkotasoihin. Alueen ennallistamisesta on laadittava yleissuunnitelma.

Maan alle sijoitettavat tilat ja vaakasuorat kanavat tulee pihan alueella sijoittaa riittävän syvälle pihan kasvualustat ja olemassa olevat puistutukset huomioiden.

LIIKENNE JA PYSÄKÖINTI

Autopaikkojen määrät:
Museo- ja toimistotilat enintään 1 ap / 500 k-m².

Autopaikat on sijoitettava pysäköintilaitokseen tontin ulkopuolella.

Tontille sijoitettavien polkupyöräpaikkojen vähimmäismäärät ovat:
- museotilojen osalta vieraspysäköinnille tulee osoittaa vähintään 50 % sisäänkäyntien yhteyteen
- lisäksi 1 p / 3 työntekijää

Toimistoissa ja muissa työpaikoissa työntekijöiden pyöräpaikoista vähintään 50 % tulee sijaita katetussa ja lukittavissa olevassa tilassa.

TONTTIJAKO

Tällä asemakaava-alueella korttelialueelle on laadittava erillinen tonttijako.

Utrymmen under marknivå ska placeras, schaktas och förstärkas så att de eller byggandet av dem inte förorsakar skada på de kulturhistoriskt och arkitektoniskt värdefulla byggnaderna, på övriga utrymmen eller konstruktioner under marknivå eller på gator. Samhällstekniska nätverk får inte heller förorsakas olägenhet eller skada.

Särskild försiktighet ska beaktas vid schaktning och grävning bredvid rotsystemet för de träd som ska bevaras vid gränsen mot muren på Mannerheimvägens sida.

Dagvatten ska fördröjas på tomten inom gränserna för möjligheterna som jordmänsutredningen fastställer och ledas till obetyggt gårdsområde. Ytmaterial som inte släpper igenom vatten ska undvikas.

Områdets underjordiska byggande ska planeras så att de underjordiska utrymmenas däckskonstruktion och ovanpå kommande växtunderlag eller terrasskonstruktion ska anpassas till det omgivande ursprungliga områdets höjdnivåer. Även återställandet av området ska uppgöras en allmän plan.

Utrymmen och vägrätta kanaler som ska placeras under jord ska placeras tillräckligt djupt med beaktande av gårdens växtunderlag och de befintliga trädplanteringarna.

TRAFIK OCH PARKERING

Antalet bilplatser på tomten:
Musei- och kontorsutrymmen högst 1 bp / 500 m² vy

Bilplatser ska förläggas i en parkeringsanläggning utanför tomten.

Minimiantalet cykelplatser på tomten:

- för museibytrymmen ska för gästparkering anvisas minst 85 cp i närheten av ingångarna.
- dessutom 1 cp / 3 arbetstagare

I kontor och övriga arbetsplatser ska av arbetstagarnas cykelplatser minst 50 % befinna sig i ett taktäckt och låsbart utrymme.

TOMTINDELNING

På detta detaljplaneområde ska för kvartersområdet utarbetas en separat tomtindelning.

ASEMAKAAVAN MUUTOS KOSKEE:

13. kaupunginosan (Etu-Töölö)
korttelia 422 sekä katualueita

d-d-d alueella +7.3 yläpuolinen tila

DETALJPLANEÄNDRINGEN GÄLLER:

13 stadsdelen (Främre Tölö)
kvarteret 422 samt gatuområden

På det d-d-d märkta området
ovanför nivån +7.3

HELSINKI
HELSINGFORS

Asemakaavoitus
Detaljplanläggning

Kaavan nro/Plan nr
12677

Kaavan nimi/Planens namn
Kansallismuseon laajennus
Nationalmuseets utvidgning

Diarinnumero/Diarienummer
HEL 2020-001640

Laatija(t)/Uppgjord av
Kajsa Lybeck

Hanke/Projekt
5164_3

Piirtäjä(t)/Ritad av
Pia Havia

Päiväys/Datum
15.6.2021

Asemakaavapäällikkö/Stadsplanechef
Marja Piimies

0 — 50 m
1:500

Tasokoordinaatisto/Plankoordinatsystem
Korkeusjärjestelmä/Höjdsystem
ETRS-GK25
N2000

Mittakaava/Skala

Pohjakartan hyväksyminen/Godkännande av baskarta
16.2.2021 13 §, Kartat ja paikkatiedot -yksikön päällikkö

Kartoitus/Kartläggning
15.2.2021

Nro/Nr
9/2020

Käsittelyt ja muutokset/Behandlingar och ändringar:

Kyltk (ehdotus päivätty)
Stmn (förslaget daterat)
15.6.2021

Nähtävillä (MRL 65§)
Framlagt (MBL 65§)
22.2.2021–
23.3.2021

Hyväksytty/Godkänt:

Tullut voimaan
Trätt i kraft