




HERMANNIN RANTATIE  
A - A, 1:200

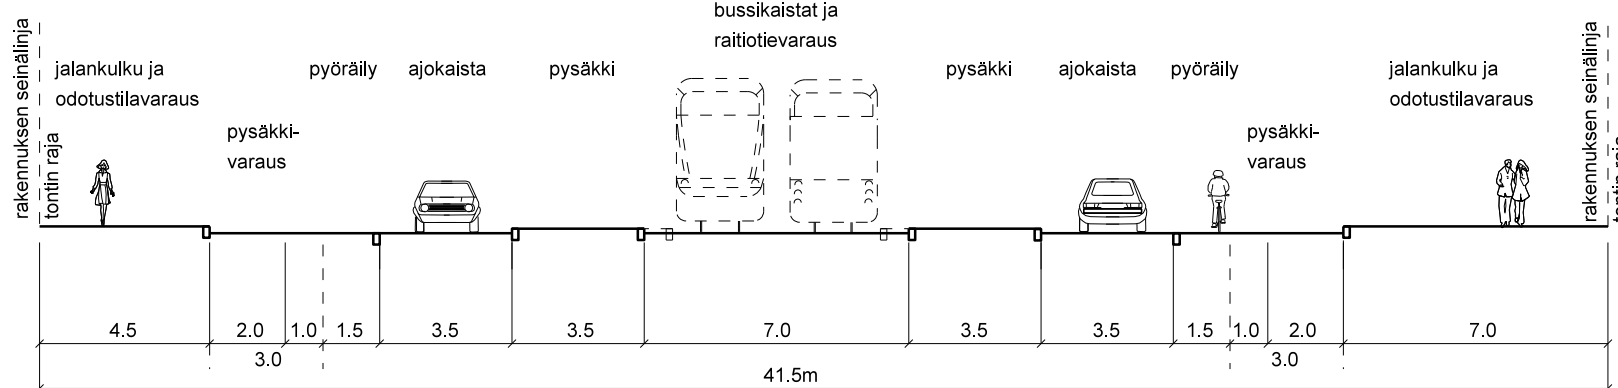


HERMANNIN RANTATIE  
B - B, 1:200

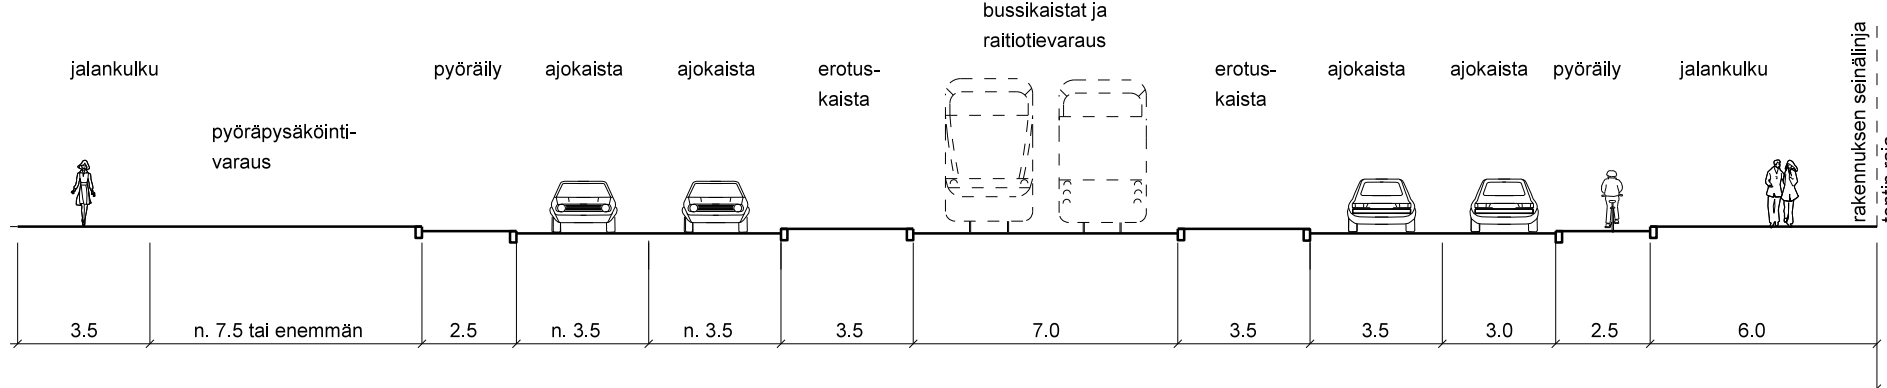



HERMANNIN RANTATIE  
C - C, 1:200

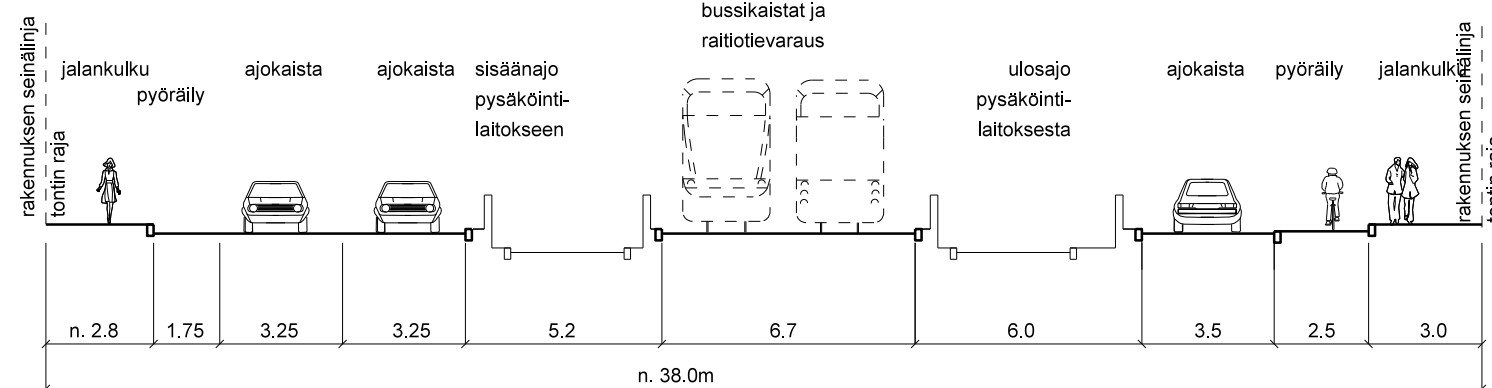

TYÖPAJANKATU  
D - D, 1:200

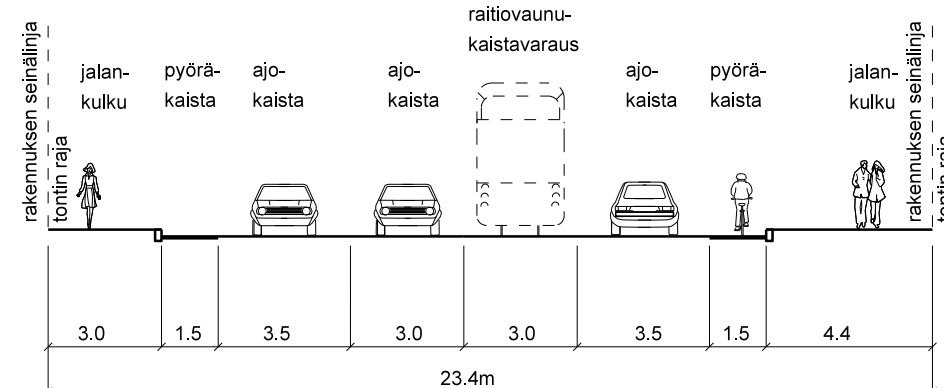

TYÖPAJANKATU  
E - E, 1:200

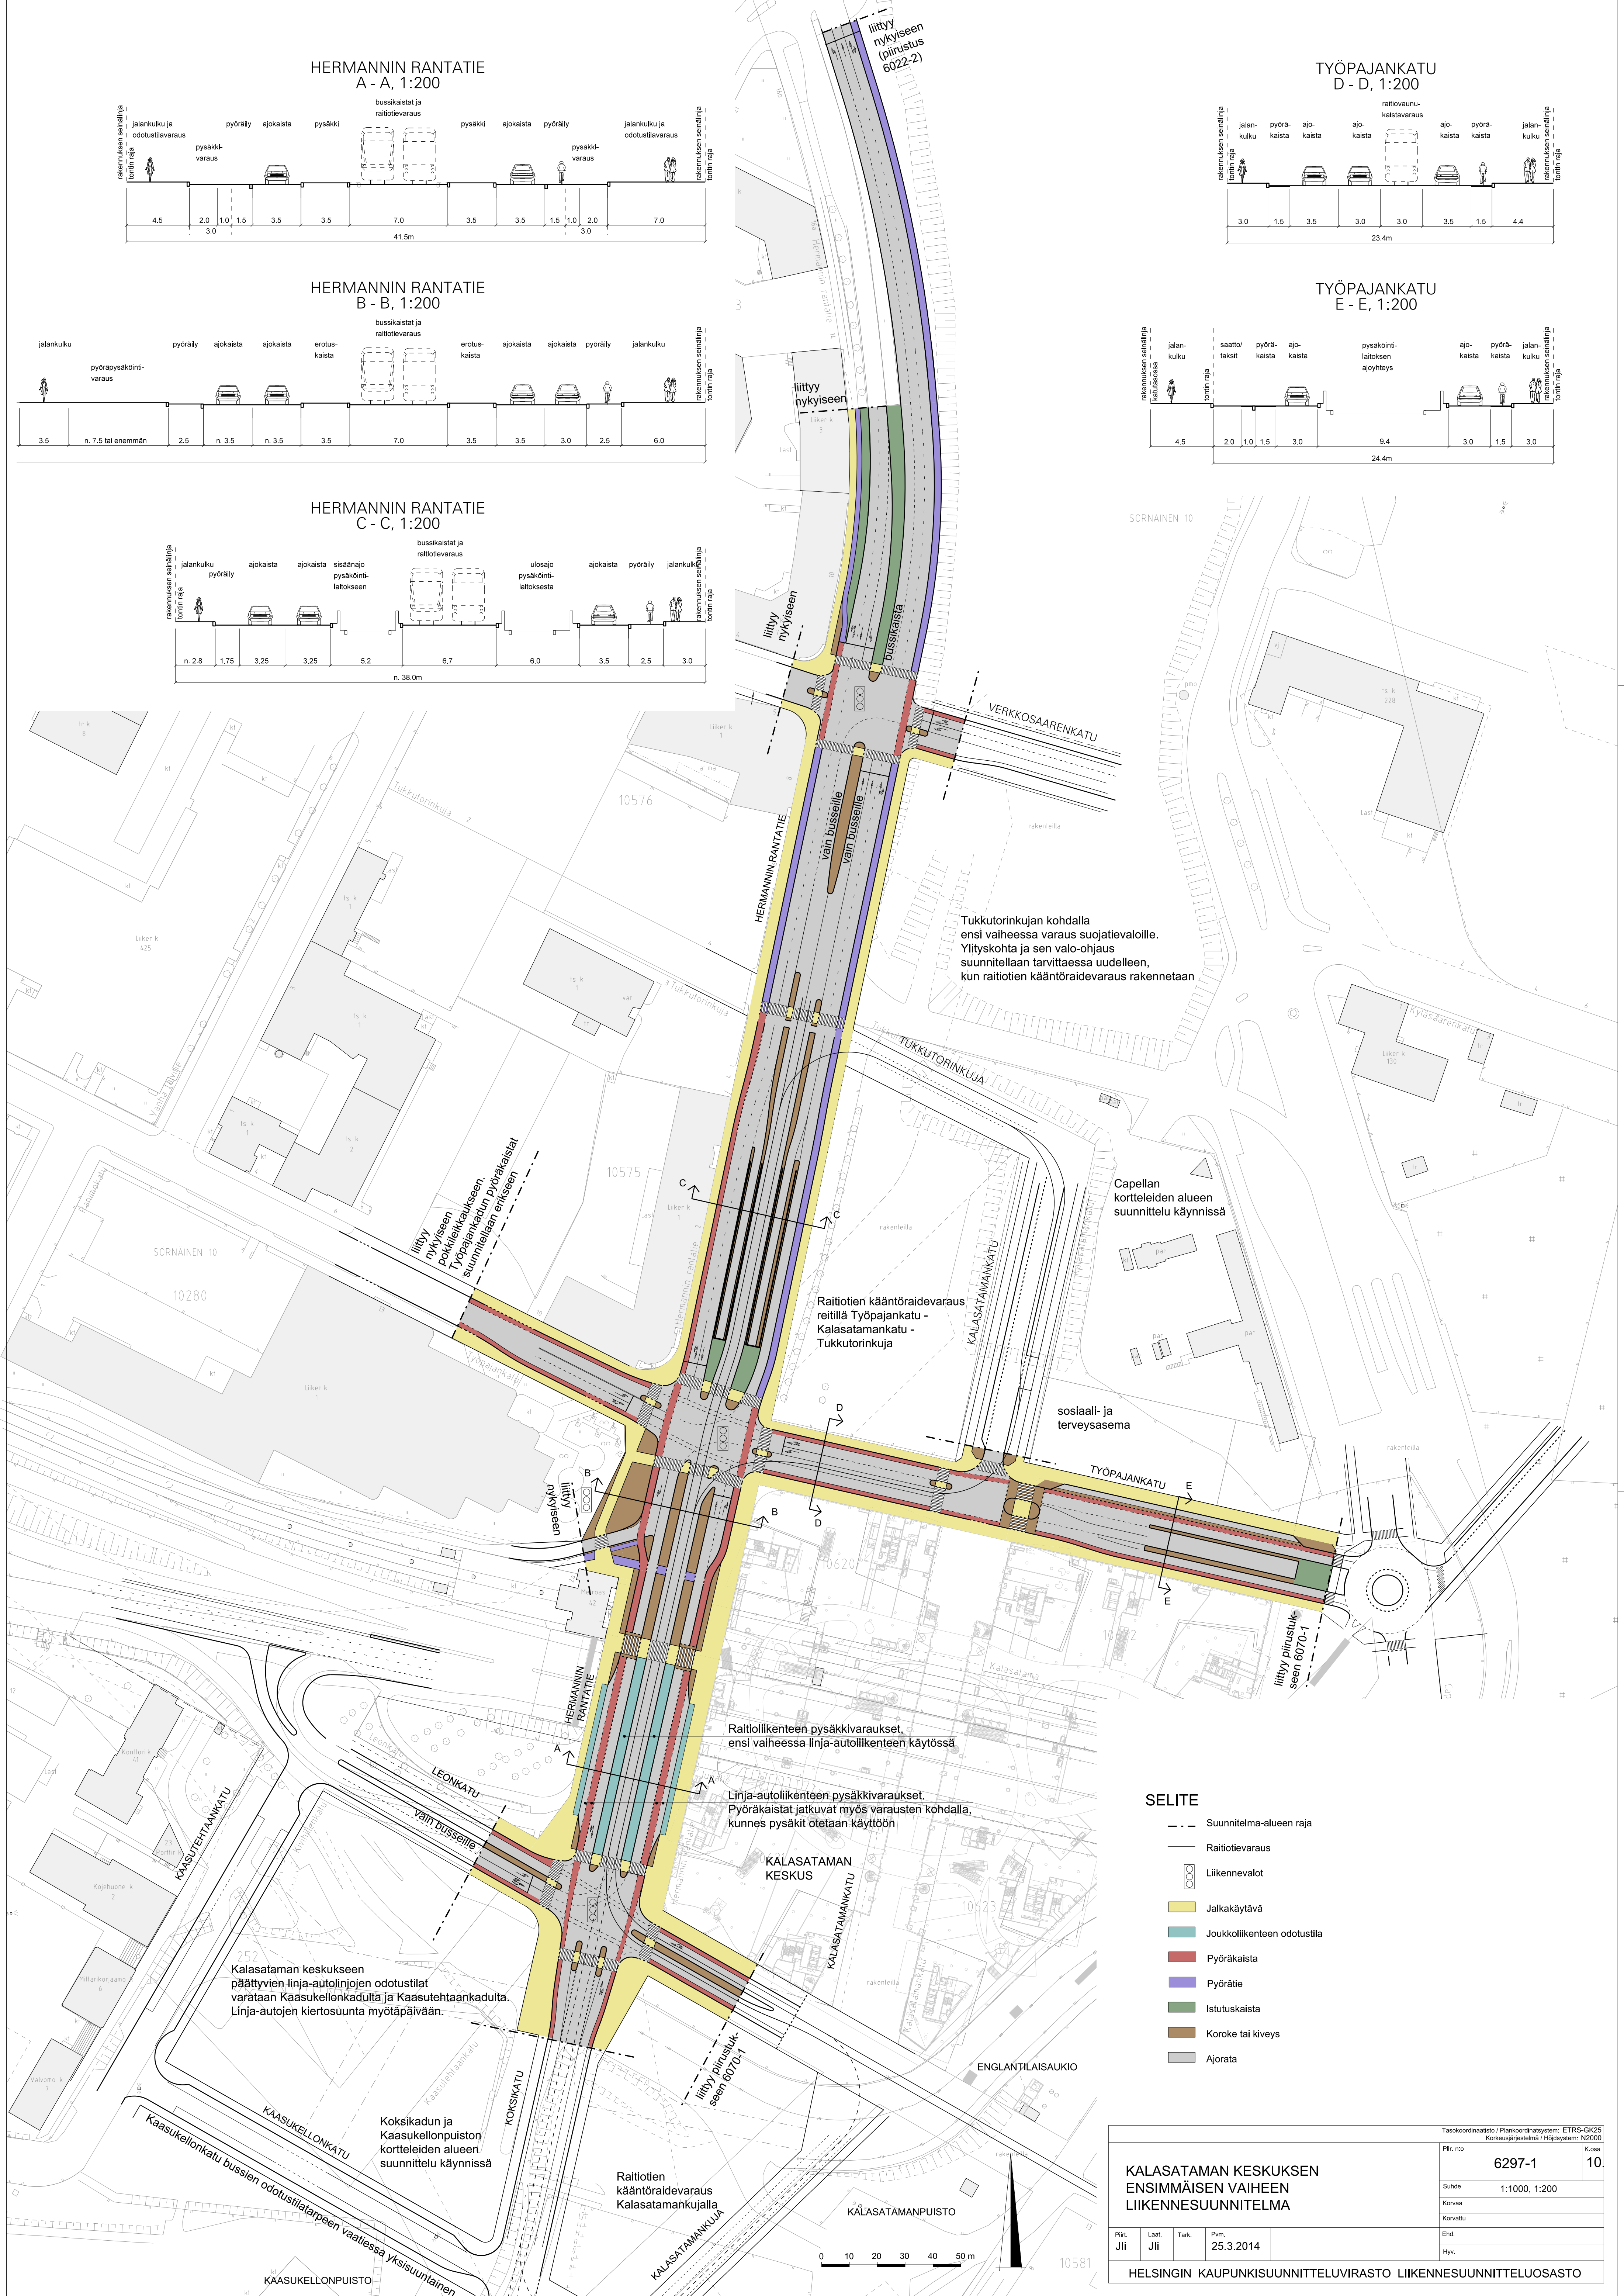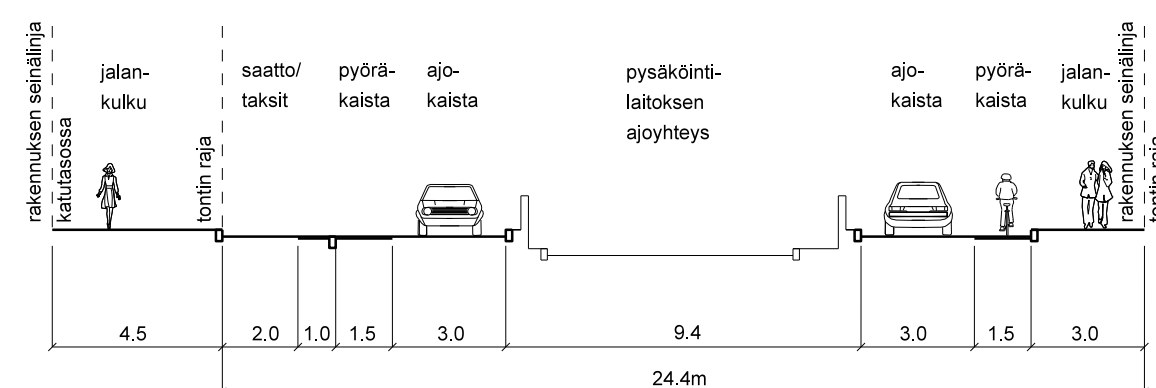

SELITE

- Suunnitelma-alueen raja
- Raitiotievaraus
- Liikennevalot
- Jalkakäytävä
- Joukkoliikenteen odotustila
- Pyöräkaista
- Pyörätie
- Istuskaista
- Koroke tai kiveys
- Ajorata

|                                                                     |  
|---------------------------------------------------------------------|--|--|--|--|--------------------------------------------------------|--|--|--|--|----------------------------------------|--|--|--|--|-------------------|--|--|--|--|--|--|--|--|--|------|--|--|--|--|
| KALASATAMAN KESKUKSEN<br>ENSIMMÄISEN VAIHEEN<br>LIIKENNESUUNNITELMA |  |  |  |  | Tasokoordinaatisto / Plankoordinaatistyytem: ETRS-GK25 |  |  
|                                                                     |  |  |  |  | Pilt. n:o<br><br>6297-1                                |  |  |  |  | Korkeusjärjestelmä / Höjdsystem: N2000 |  |  |  |  |                   |  |  |  |  |  |  |  |  |  |      |  |  |  |  |
|                                                                     |  |  |  |  |                                                        |  |  |  |  | K.osa<br>10.                           |  |  |  |  |                   |  |  |  |  |  |  |  |  |  |      |  |  |  |  |
|                                                                     |  |  |  |  | Suhte<br>1:1000, 1:200                                 |  |  |  |  | Korvaa                                 |  |  |  |  |                   |  |  |  |  |  |  |  |  |  |      |  |  |  |  |
|                                                                     |  |  |  |  | Korvattu                                               |  |  |  |  | Ehd.                                   |  |  |  |  |                   |  |  |  |  |  |  |  |  |  |      |  |  |  |  |
| Pirt. JII                                                           |  |  |  |  | Lait. JII                                              |  |  |  |  | Tark.                                  |  |  |  |  | Pvm.<br>25.3.2014 |  |  |  |  |  |  |  |  |  | Hyv. |  |  |  |  |
| HELSINGIN KAUPUNKISUUNNITTELUVIRASTO LIIKENNESUUNNITTELUOSASTO      |  |  