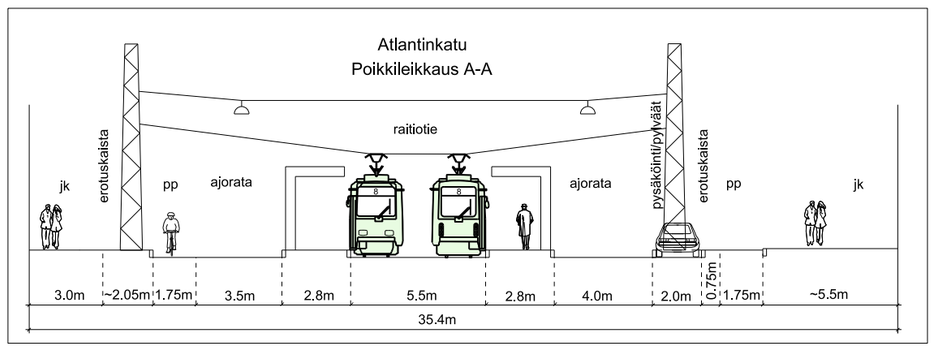

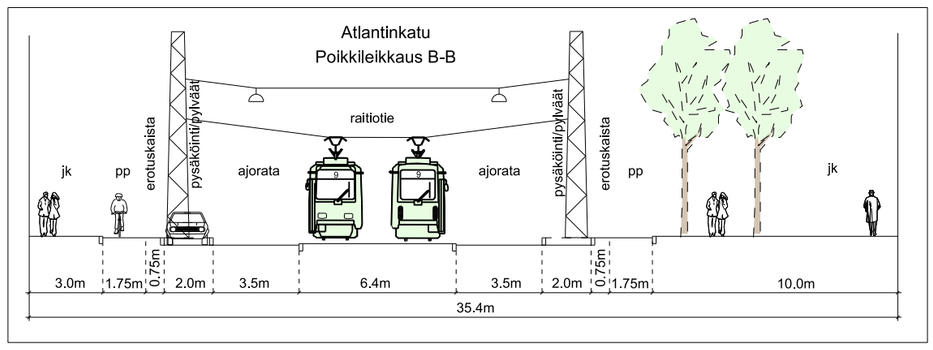

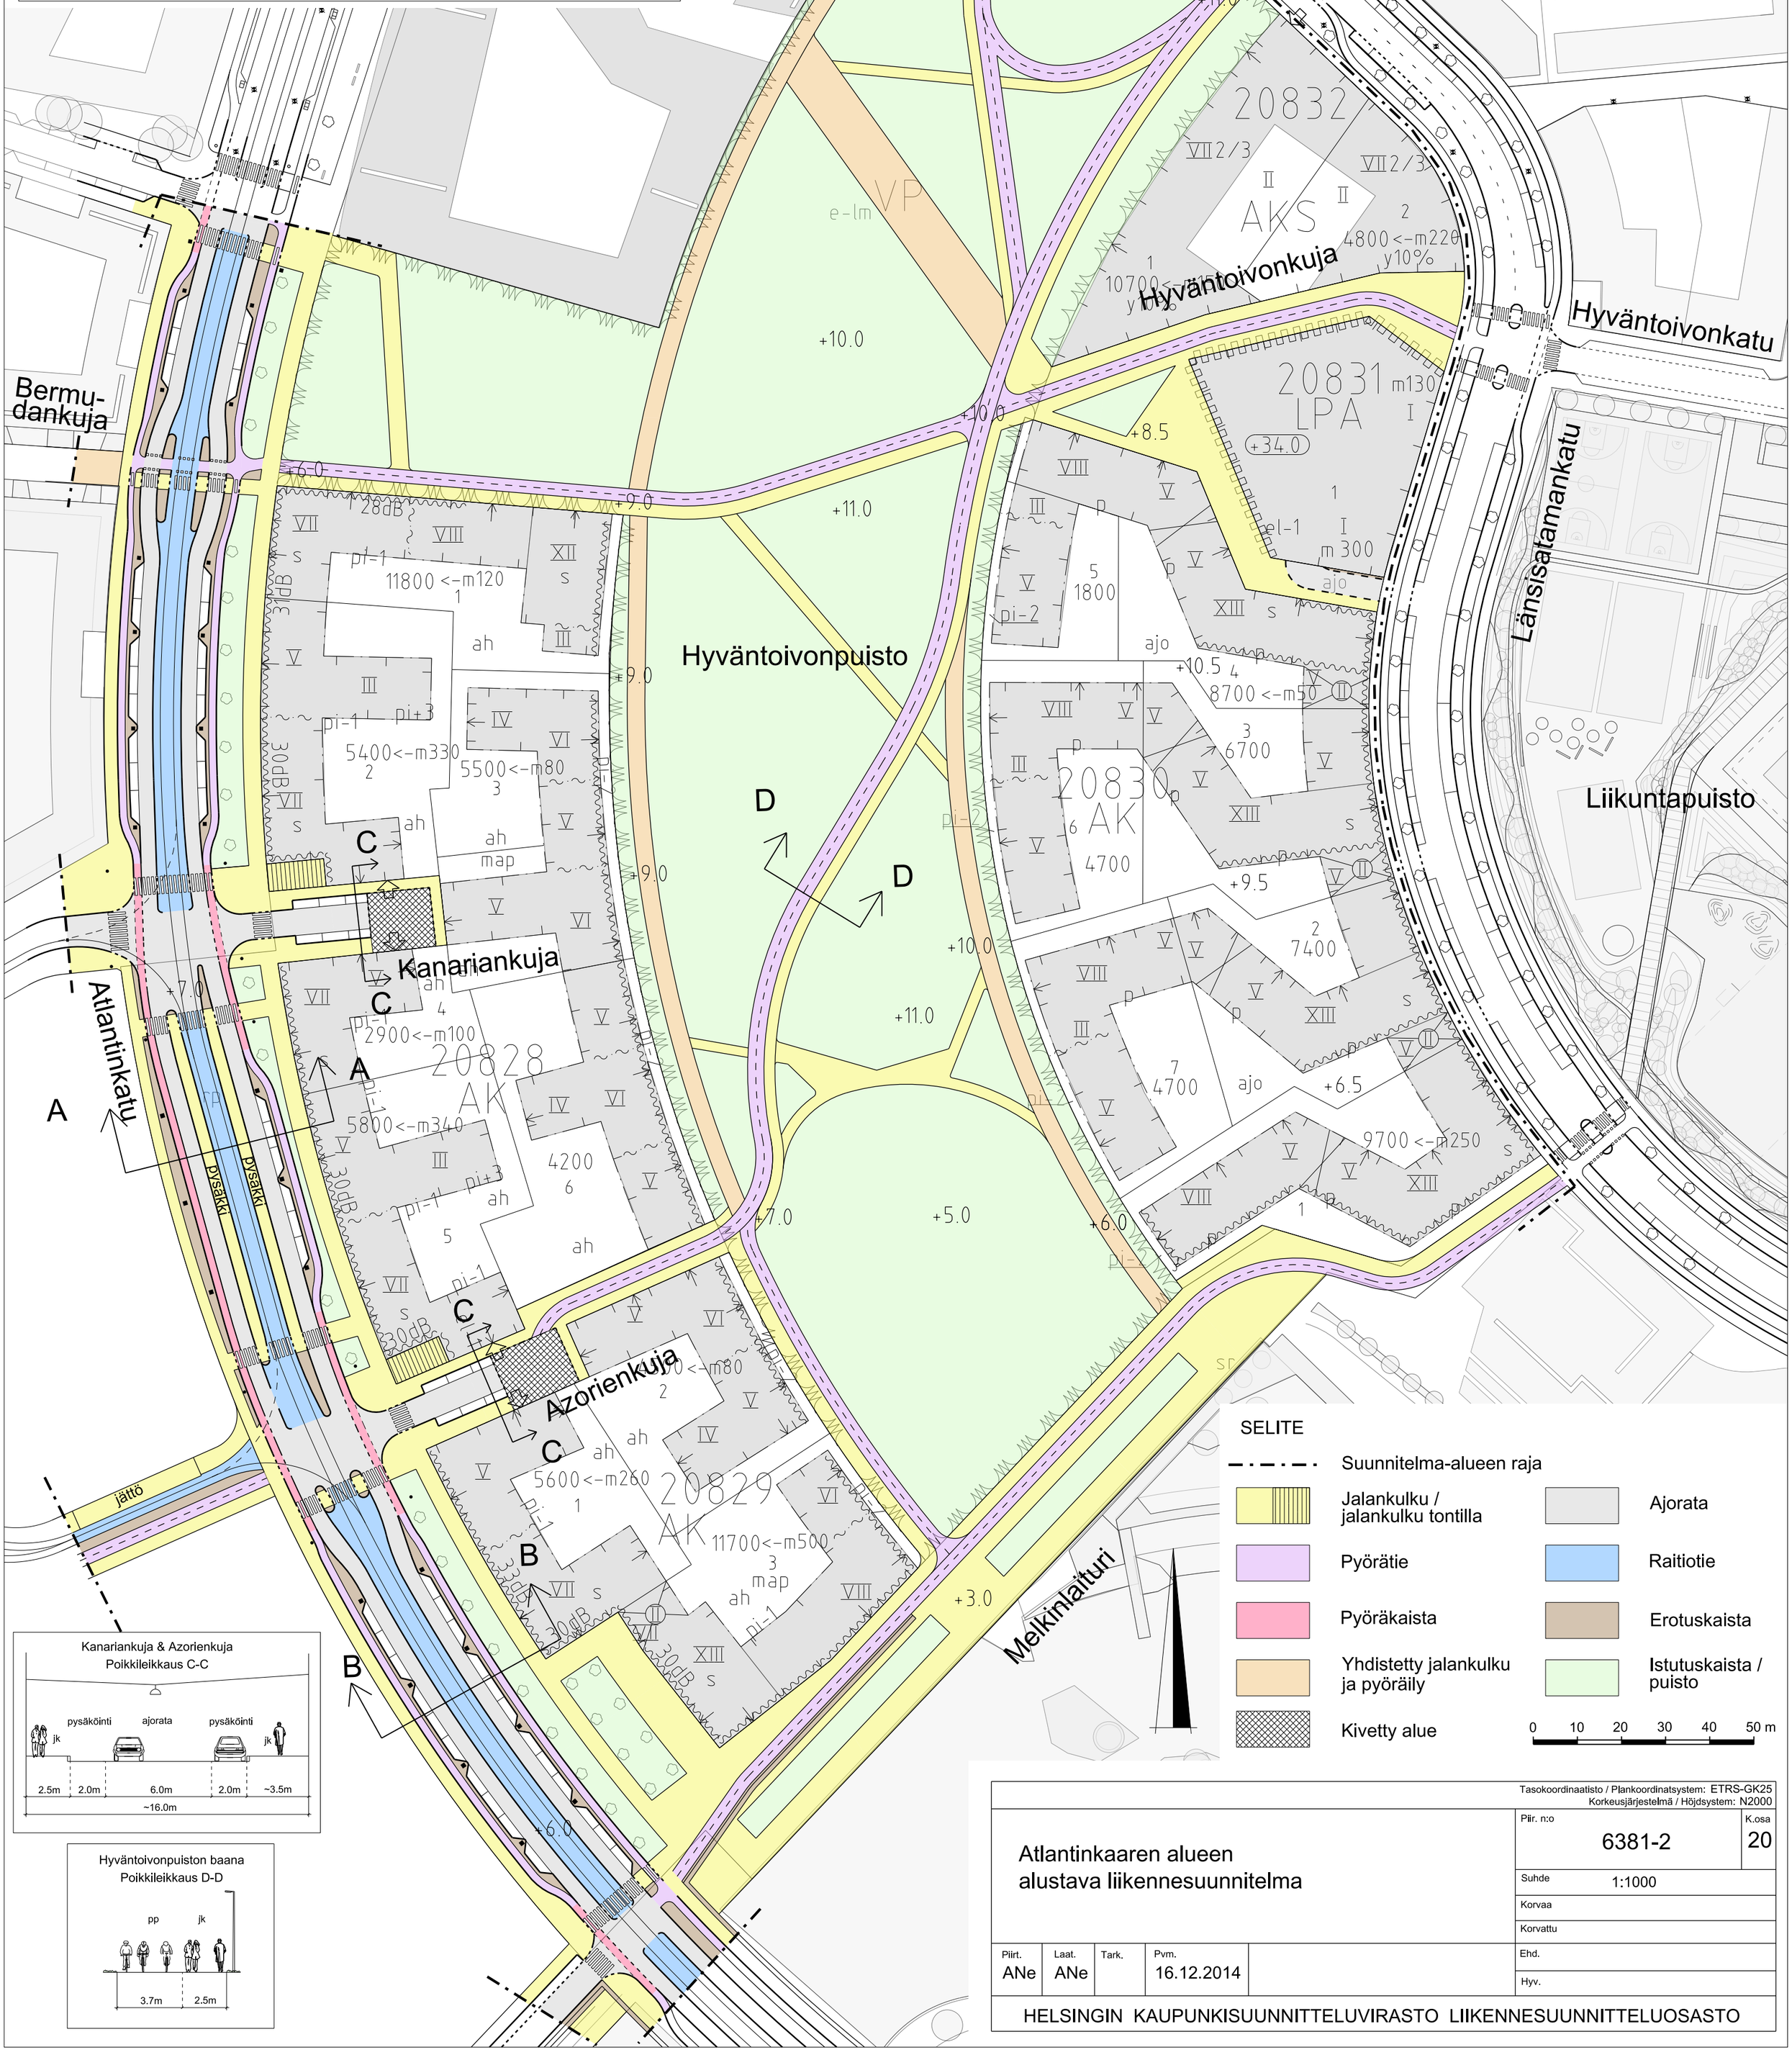

SELITE

- Suunnitelma-alueen raja
- Jalankulku / jalankulku tontilla
- Ajorata
- Pyörätie
- Raitiotie
- Pyöräkaista
- Erotuskaista
- Yhdistetty jalankulku ja pyöräily
- Istutuskaista / puisto
- Kivetty alue

0 10 20 30 40 50 m

Tasokoordinaatisto / Plankoordinatsystem: ETRS-GK25
Korkeusjärjestelmä / Höjdsystem: N2000

Atlantinkaaren alueen alustava liikennesuunnitelma

Piir. n:o	K.osa
6381-2	20

Suhde 1:1000
Korvaa
Korvattu

Piirt.	Laat.	Tark.	Pvm.		Ehd.
ANe	ANe		16.12.2014		Hyv.

HELSINGIN KAUPUNKISUUNNITTELUVIRASTO LIIKENNESUUNNITTELUOSASTO