



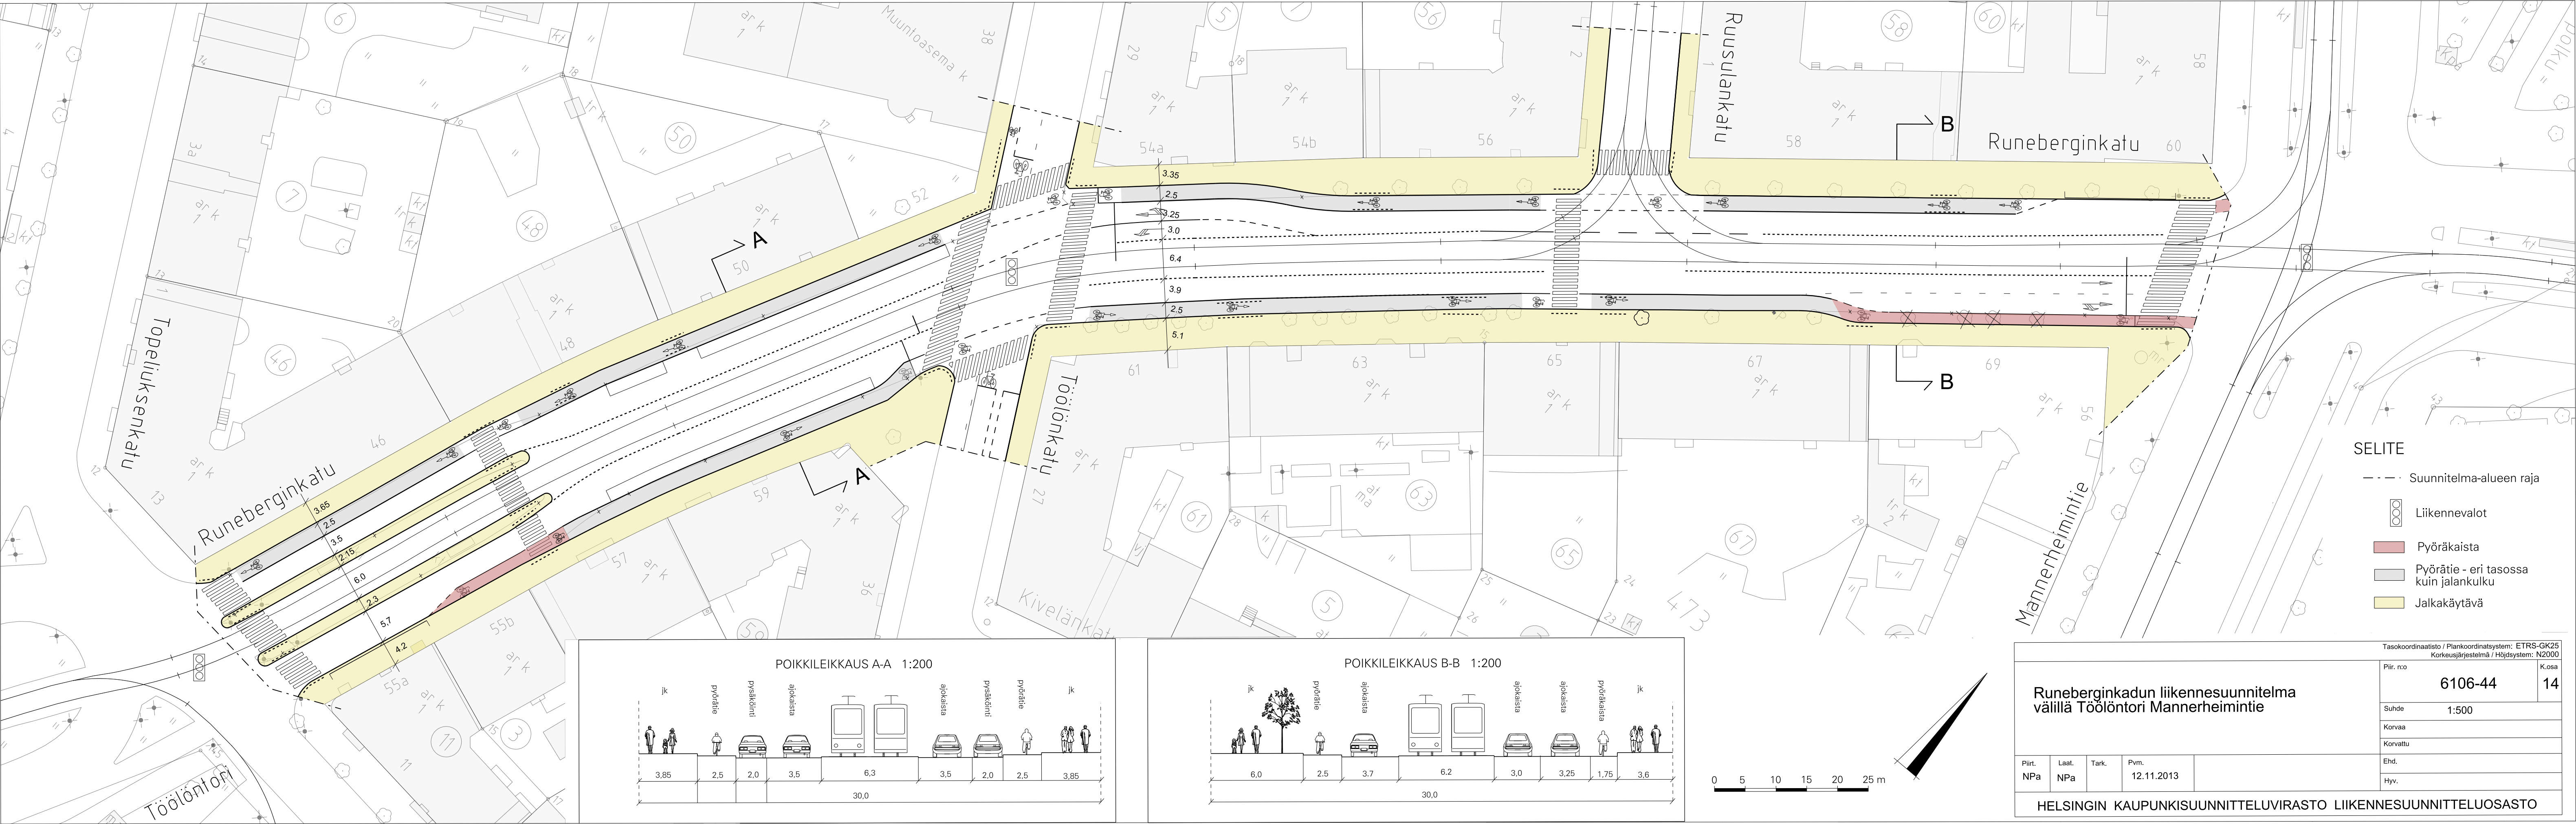



SELITE

- Suunnitelma-alueen raja
- Liikennevalot
- Pyöräkaista
- Pyörätie - eri tasossa kuin jalankulku
- Jalkakäytävä

POIKKILEIKKAUS A-A 1:200

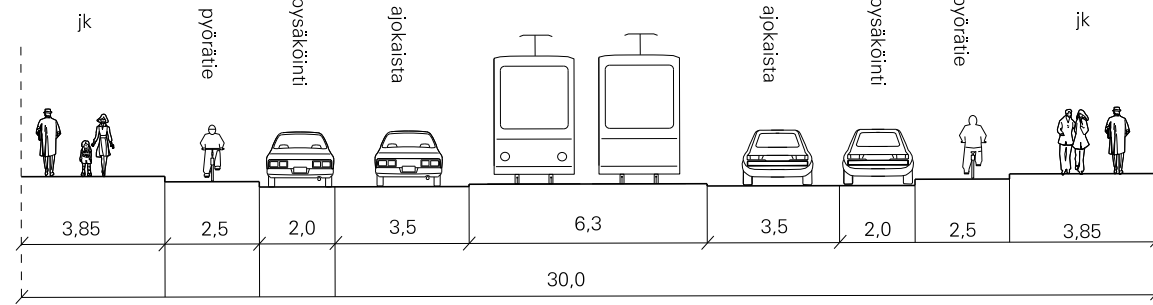

POIKKILEIKKAUS B-B 1:200

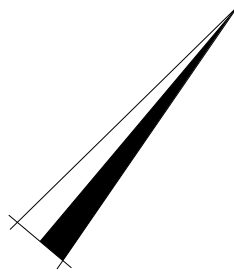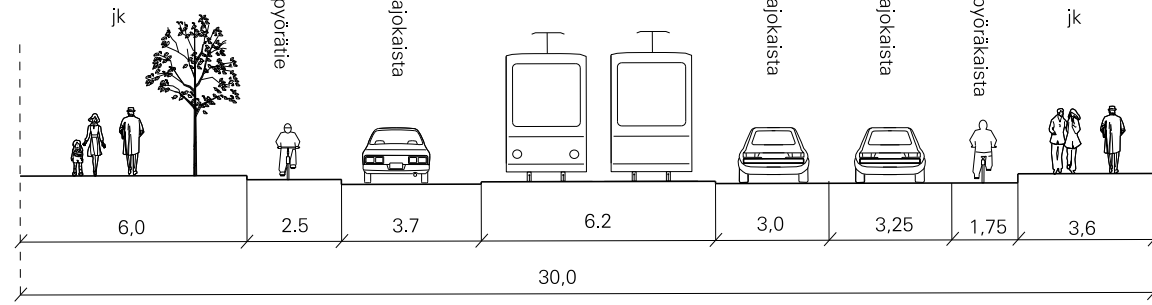

Runeberginkadun liikennesuunnitelma
välillä Töölöntori Mannerheimintie

Piirt.	Laat.	Tark.	Pvm.
NPa	NPa		12.11.2013

HELSINGIN KAUPUNKISUUNNITTELUVIRASTO LIIKENNESUUNNITTELUOSASTO

Tasokoordinaatisto / Plankoordinaatisto: ETRS-GK25 Korkeusjärjestelmä / Höjdsystem: N2000		
Piir. nro	6106-44	K.osa
Suhde	1:500	14
Korvaa		
Korvattu		
Ehd.		
Hyv.		