
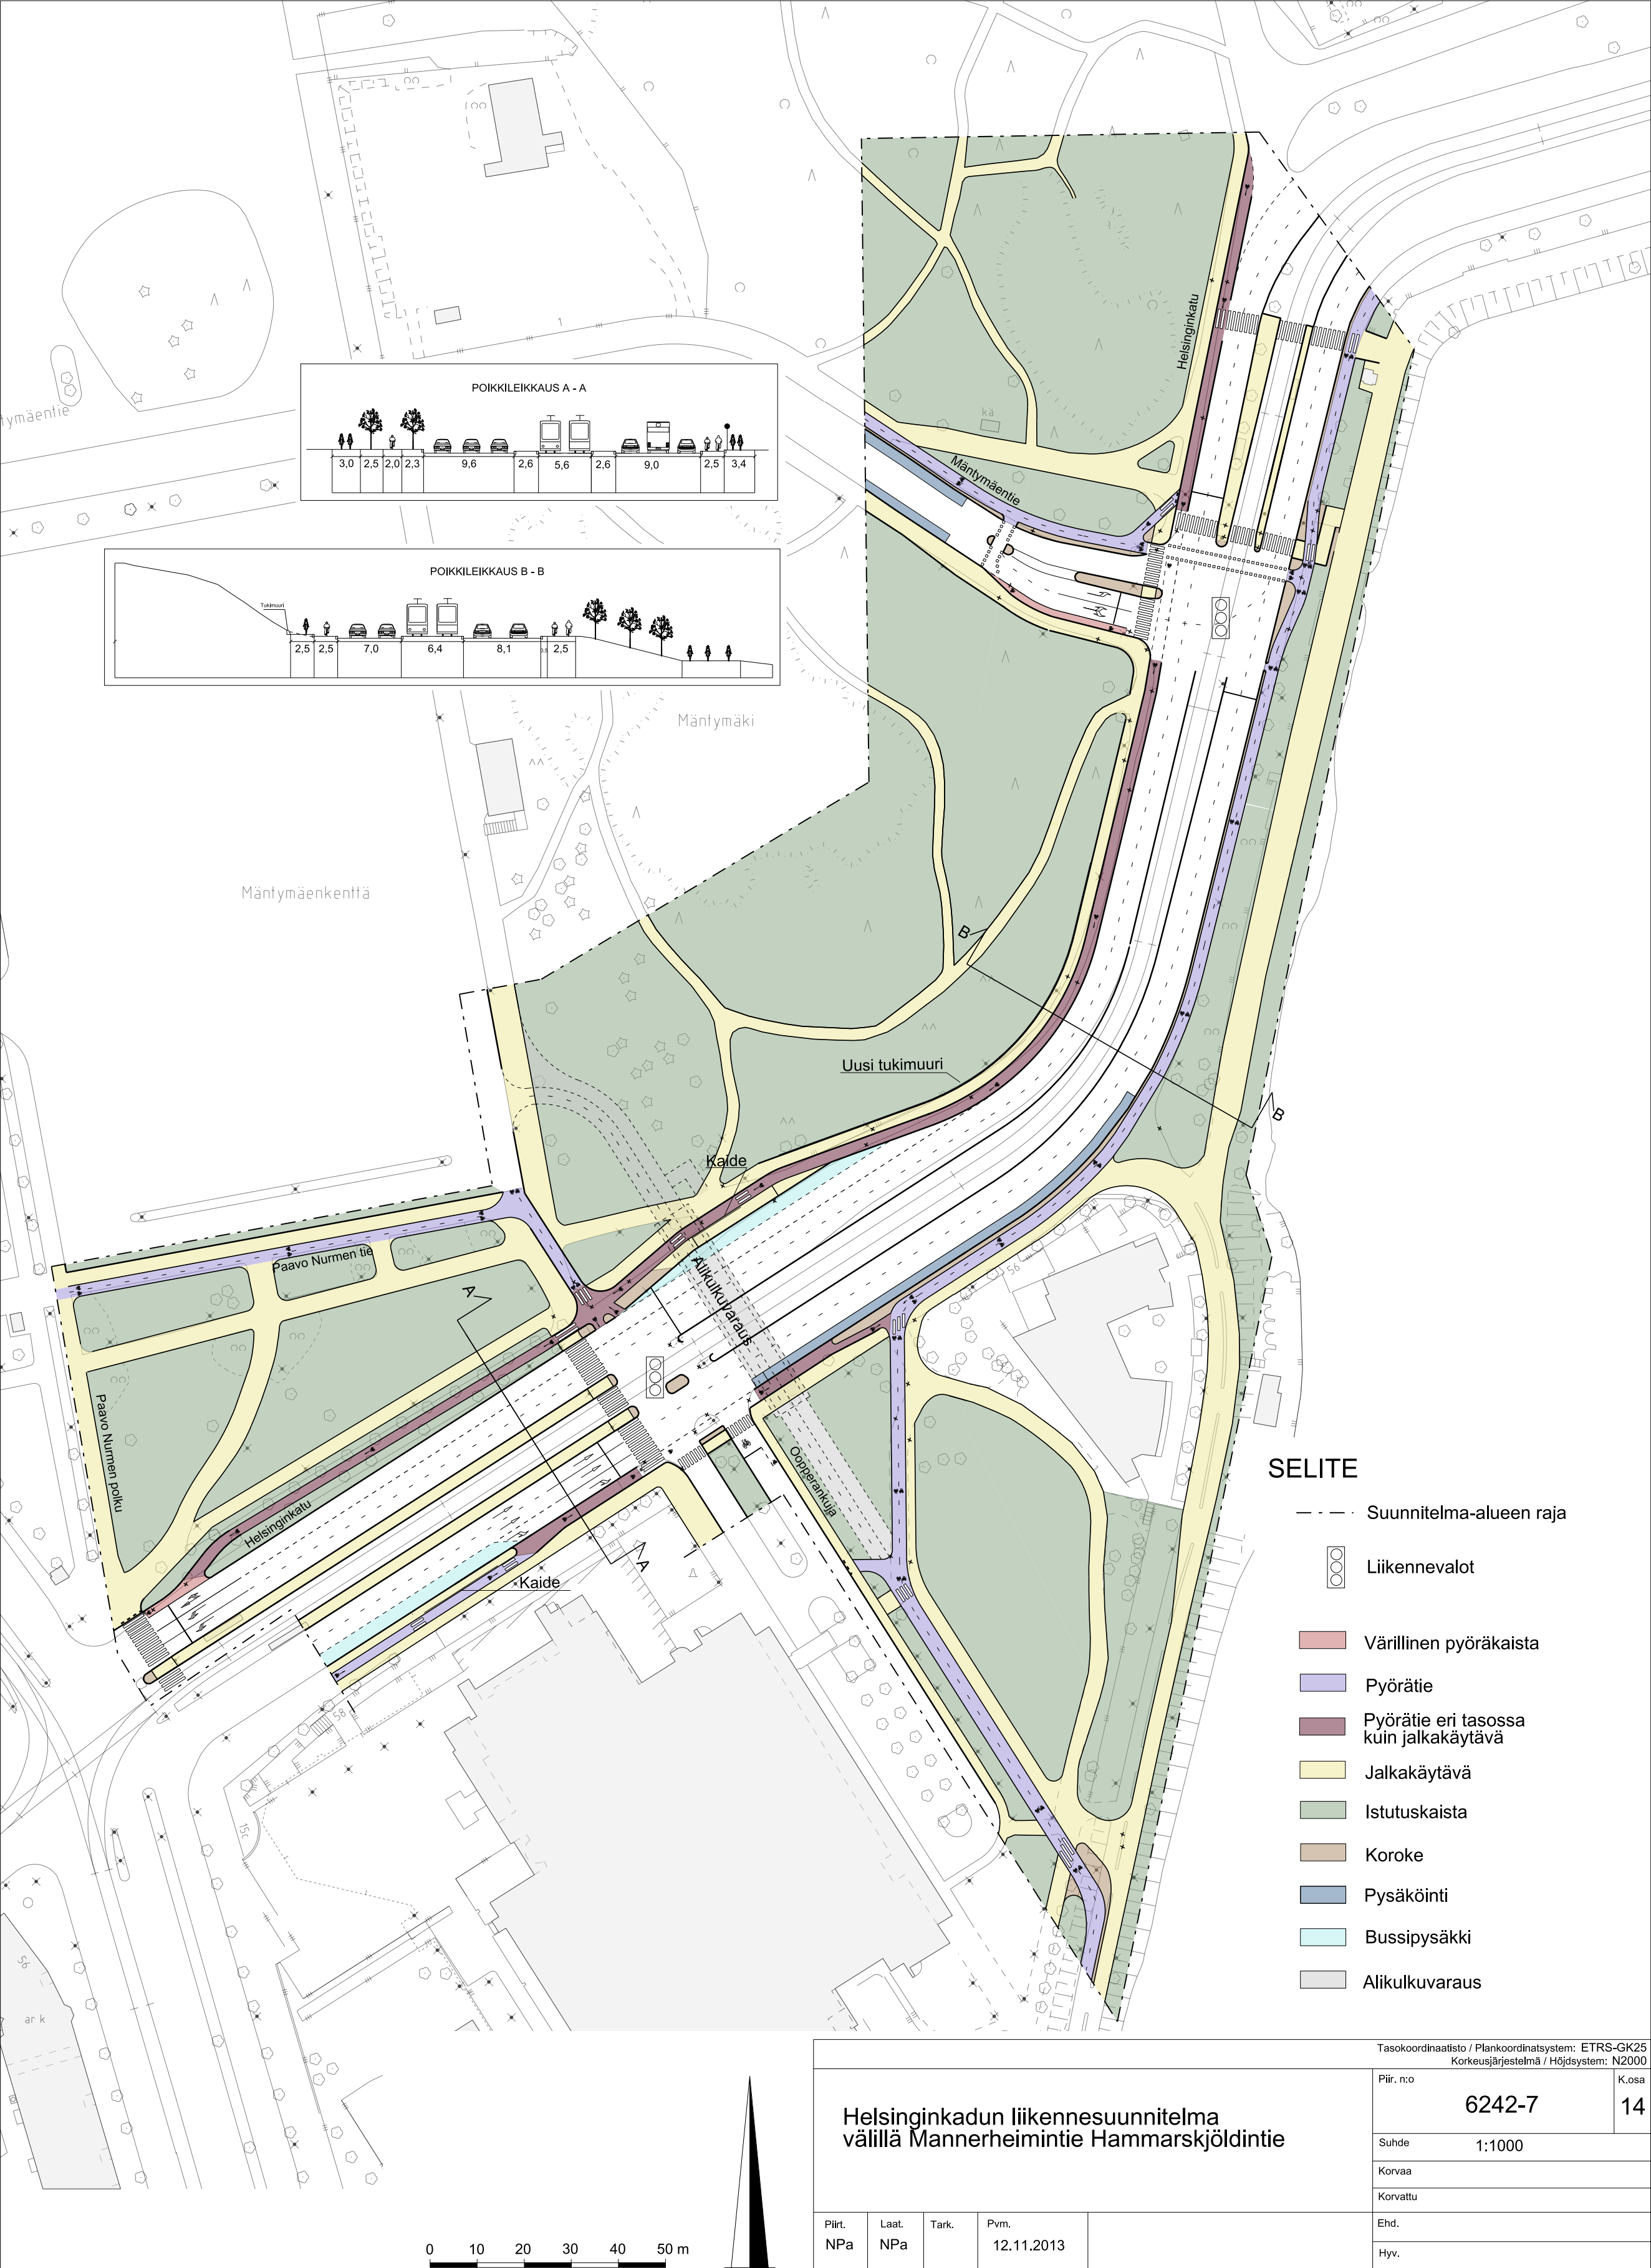


SELITE

- Suunnitelma-alueen raja
- Liikennevalot
- Värillinen pyöräkaista
- Pyörätie
- Pyörätie eri tasossa kuin jalkakäytävä
- Jalkakäytävä
- Istutuskaista
- Koroke
- Pysäköinti
- Bussipysäkki
- Alikulkuvaraus

0 10 20 30 40 50 m

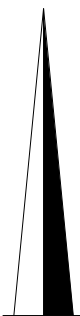

Helsinginkadun liikennesuunnitelma välillä Mannerheimintie Hammarskjöldintie

Piirt. NP	Laat. NP	Tark.	Pvm. 12.11.2013
--------------	-------------	-------	--------------------

HELSINGIN KAUPUNKISUUNNITTELUVIRASTO LIIKENNESUUNNITTELUOSASTO

Tasokoordinaatisto / Plankoordinaatisto: ETRS-GK25 Korkeusjärjestelmä / Höjdsystem: N2000		
Piir. n:o	6242-7	K.osa 14
Suhde	1:1000	
Korvaa		
Korvattu		
Ehd.		
Hyv.		