
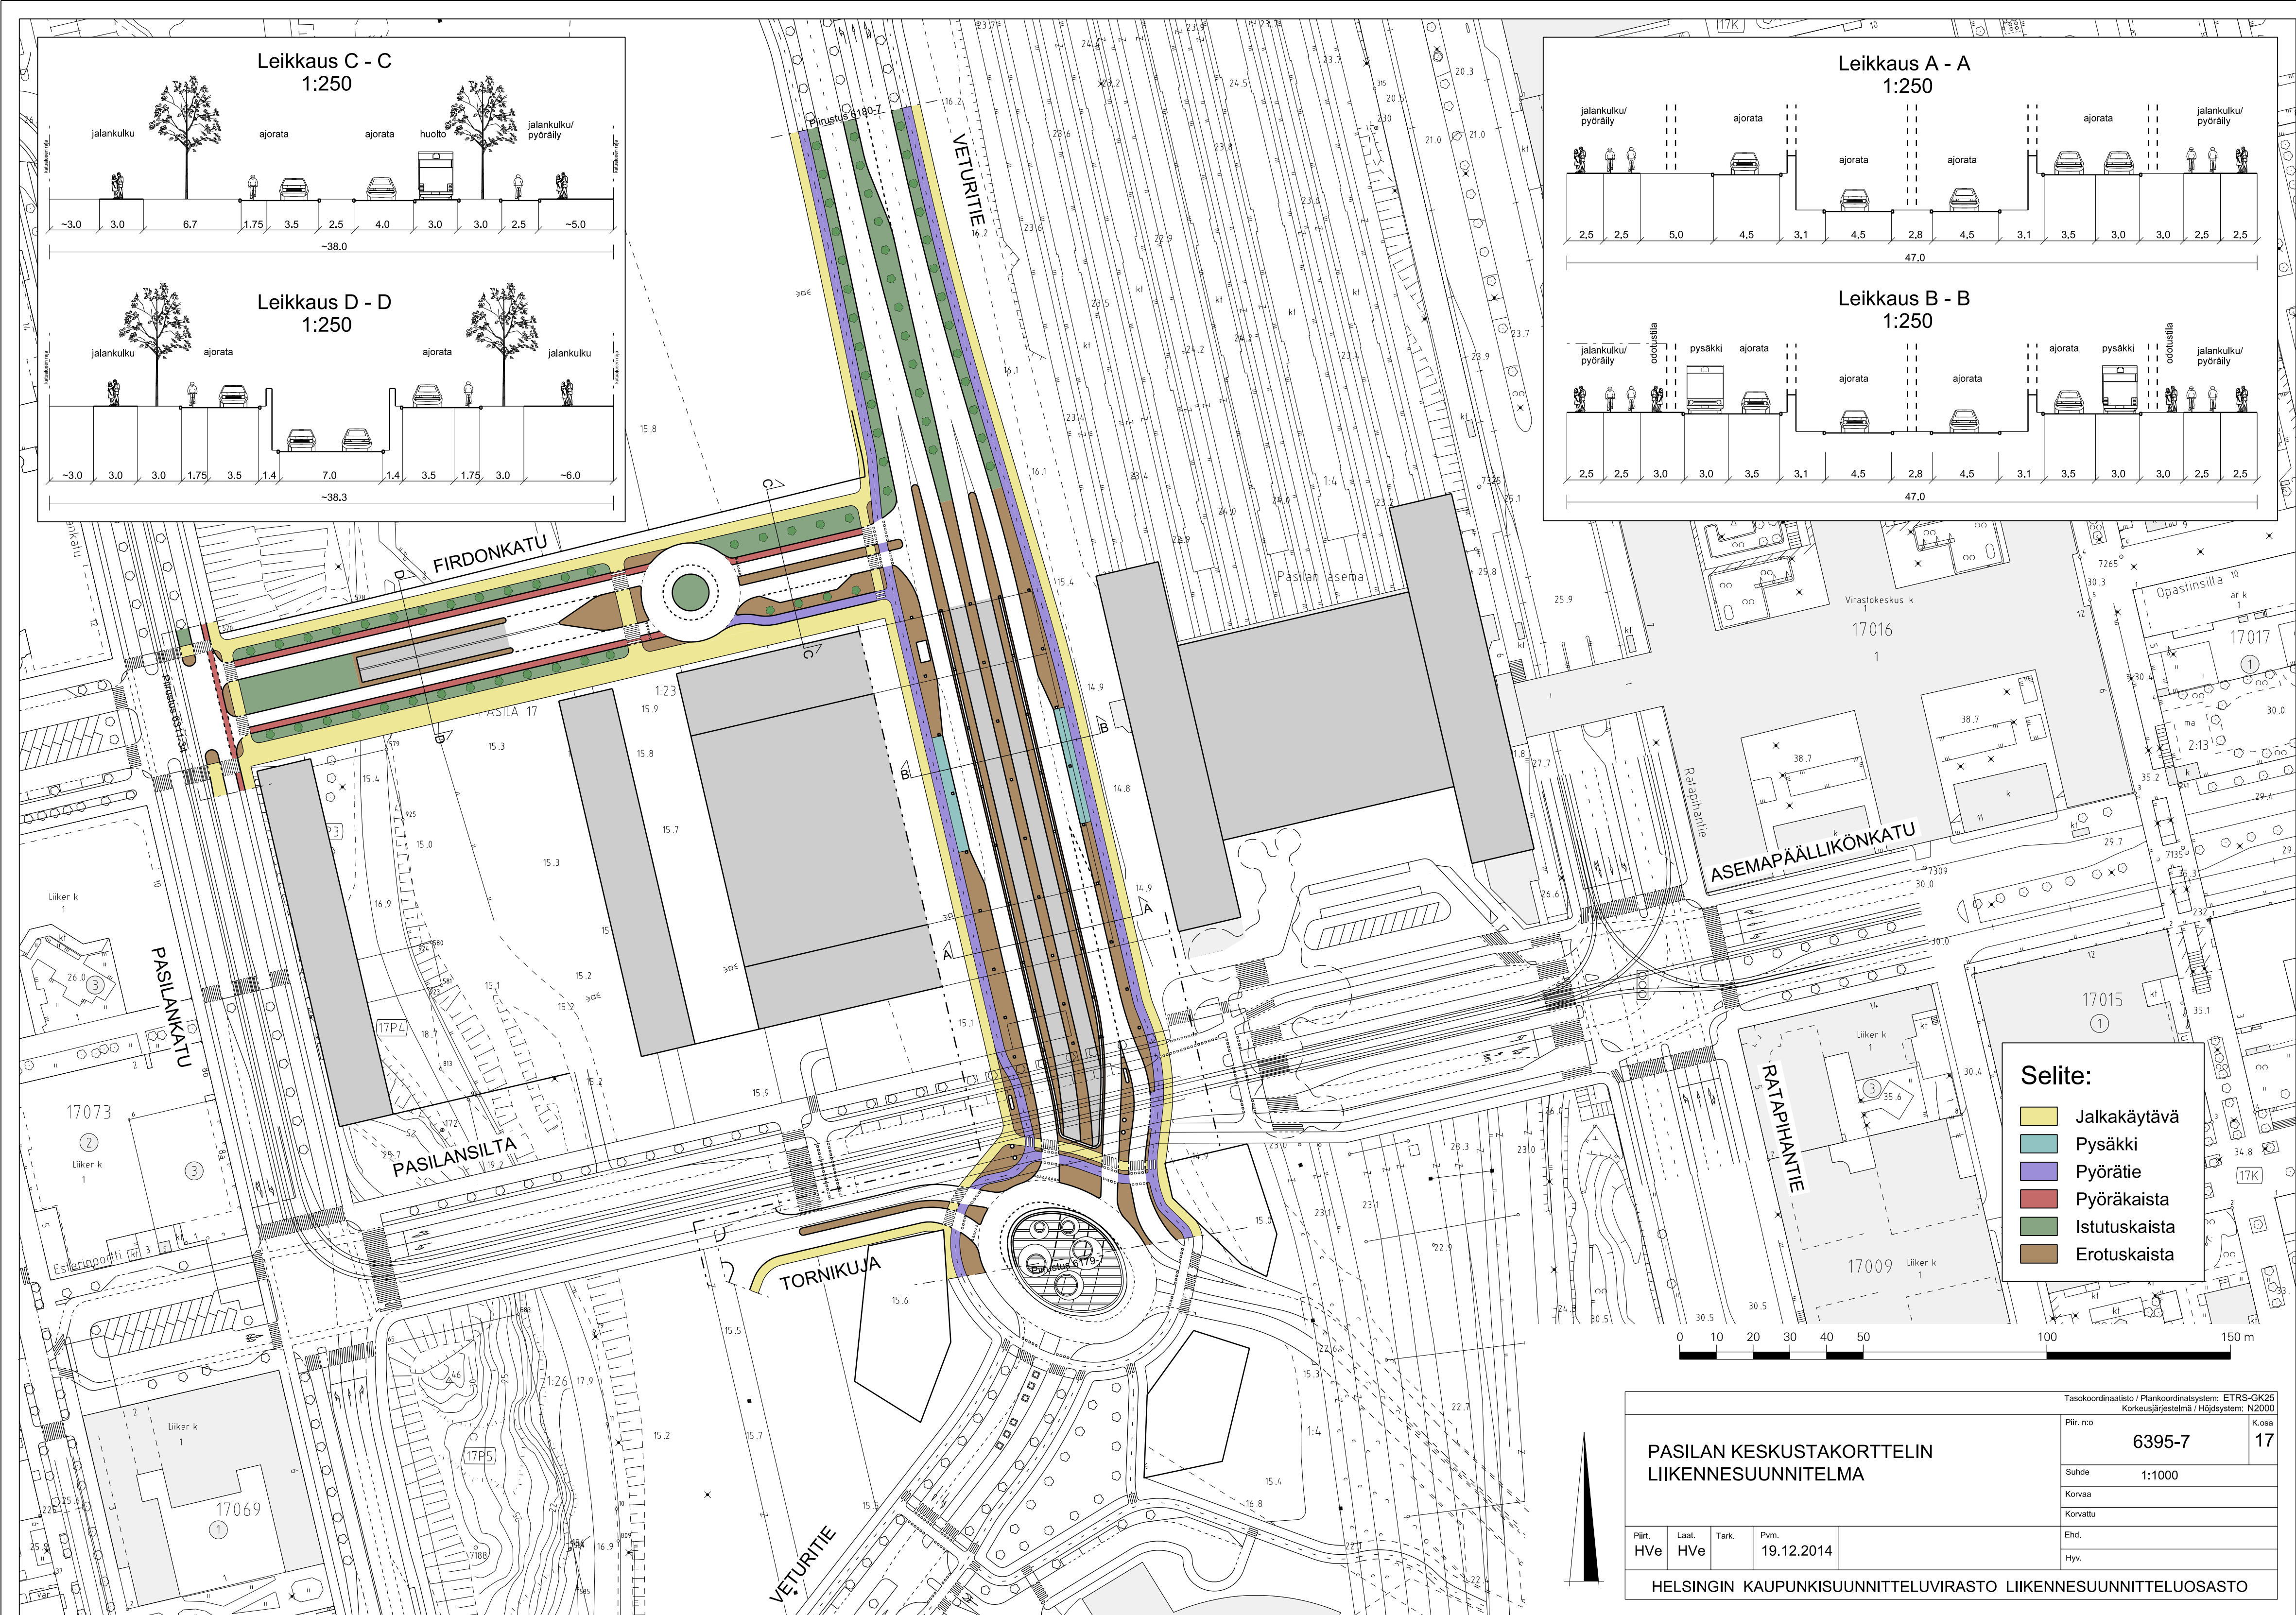
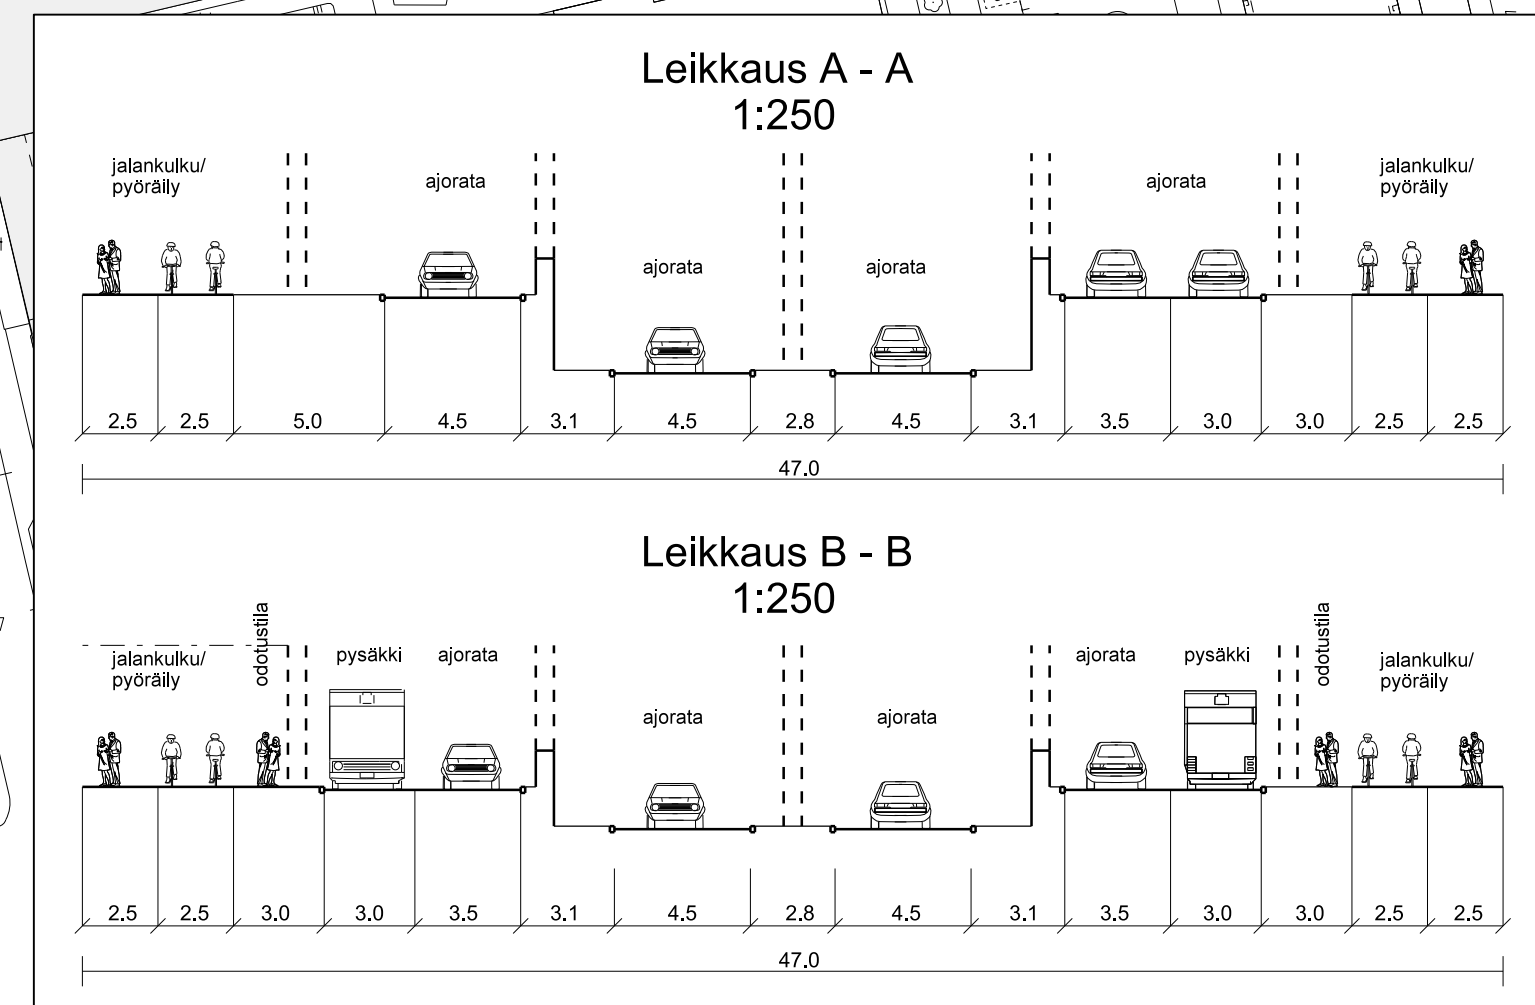


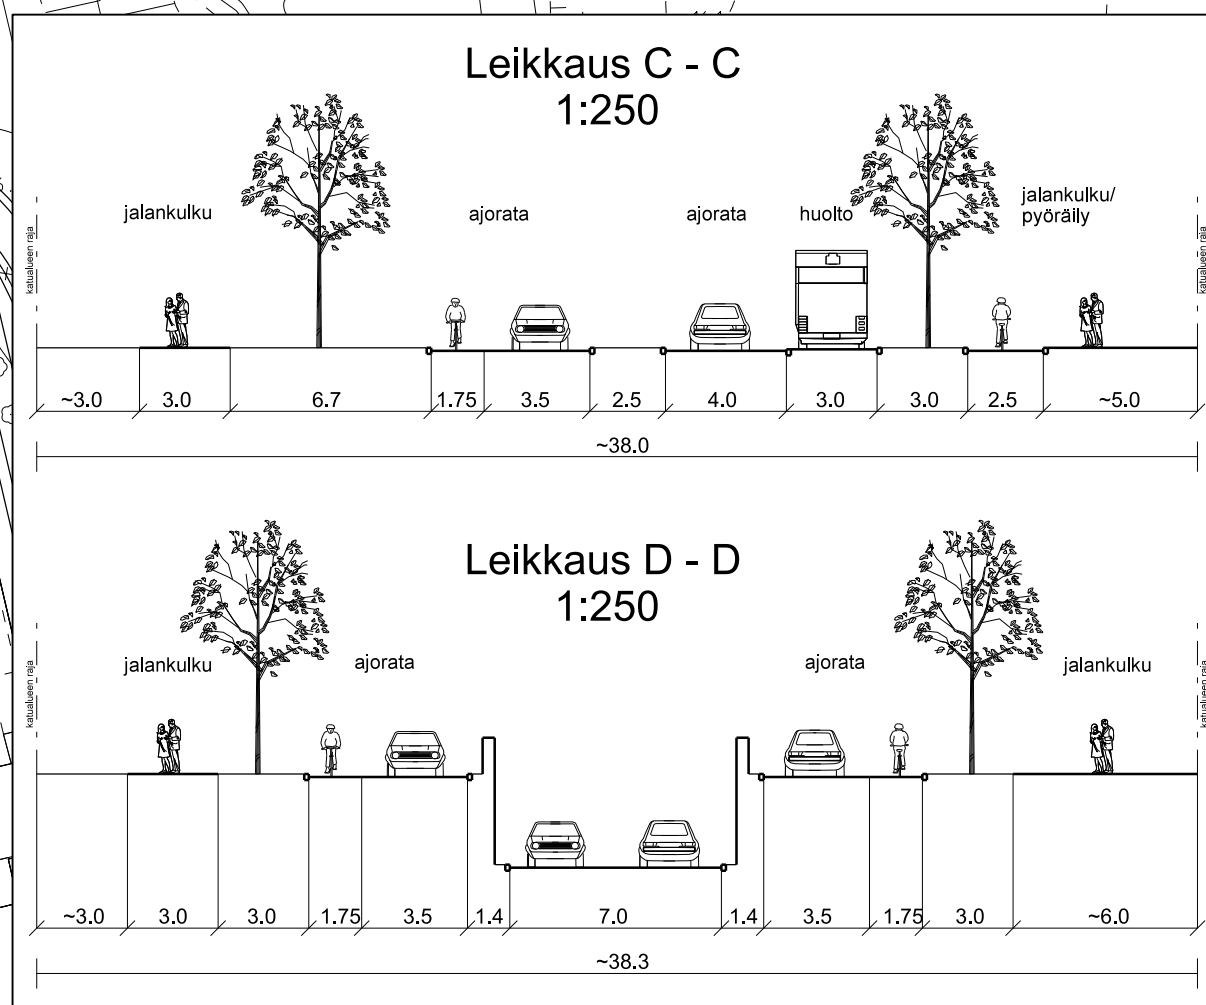

					Tasokoordinaattisto / Plankoordinaattisystem: ETRS-GK25 Korkeusjärjestelmä / Höjdsystem: N2000	
PASILAN KESKUSTAKORTTELIN LIIKENNESUUNNITELMA					Piir. n:o 6395-7	K.osa 17
					Suhde 1:1000	
					Korvaa	
					Korvattu	
Piirt. HVe	Laat. HVe	Tark.	Pvm. 19.12.2014		Ehd. Hyv.	
HELSINGIN KAUPUNKISUUNNITTELUVIRASTO LIIKENNESUUNNITTELUOSASTO						