


PLANMECA, HARBO ACADEMY, LOHINIEMENRANTA

ASEMAPIIRUSTUS

25.5.2016

A3=1:600

RANTARAITTI

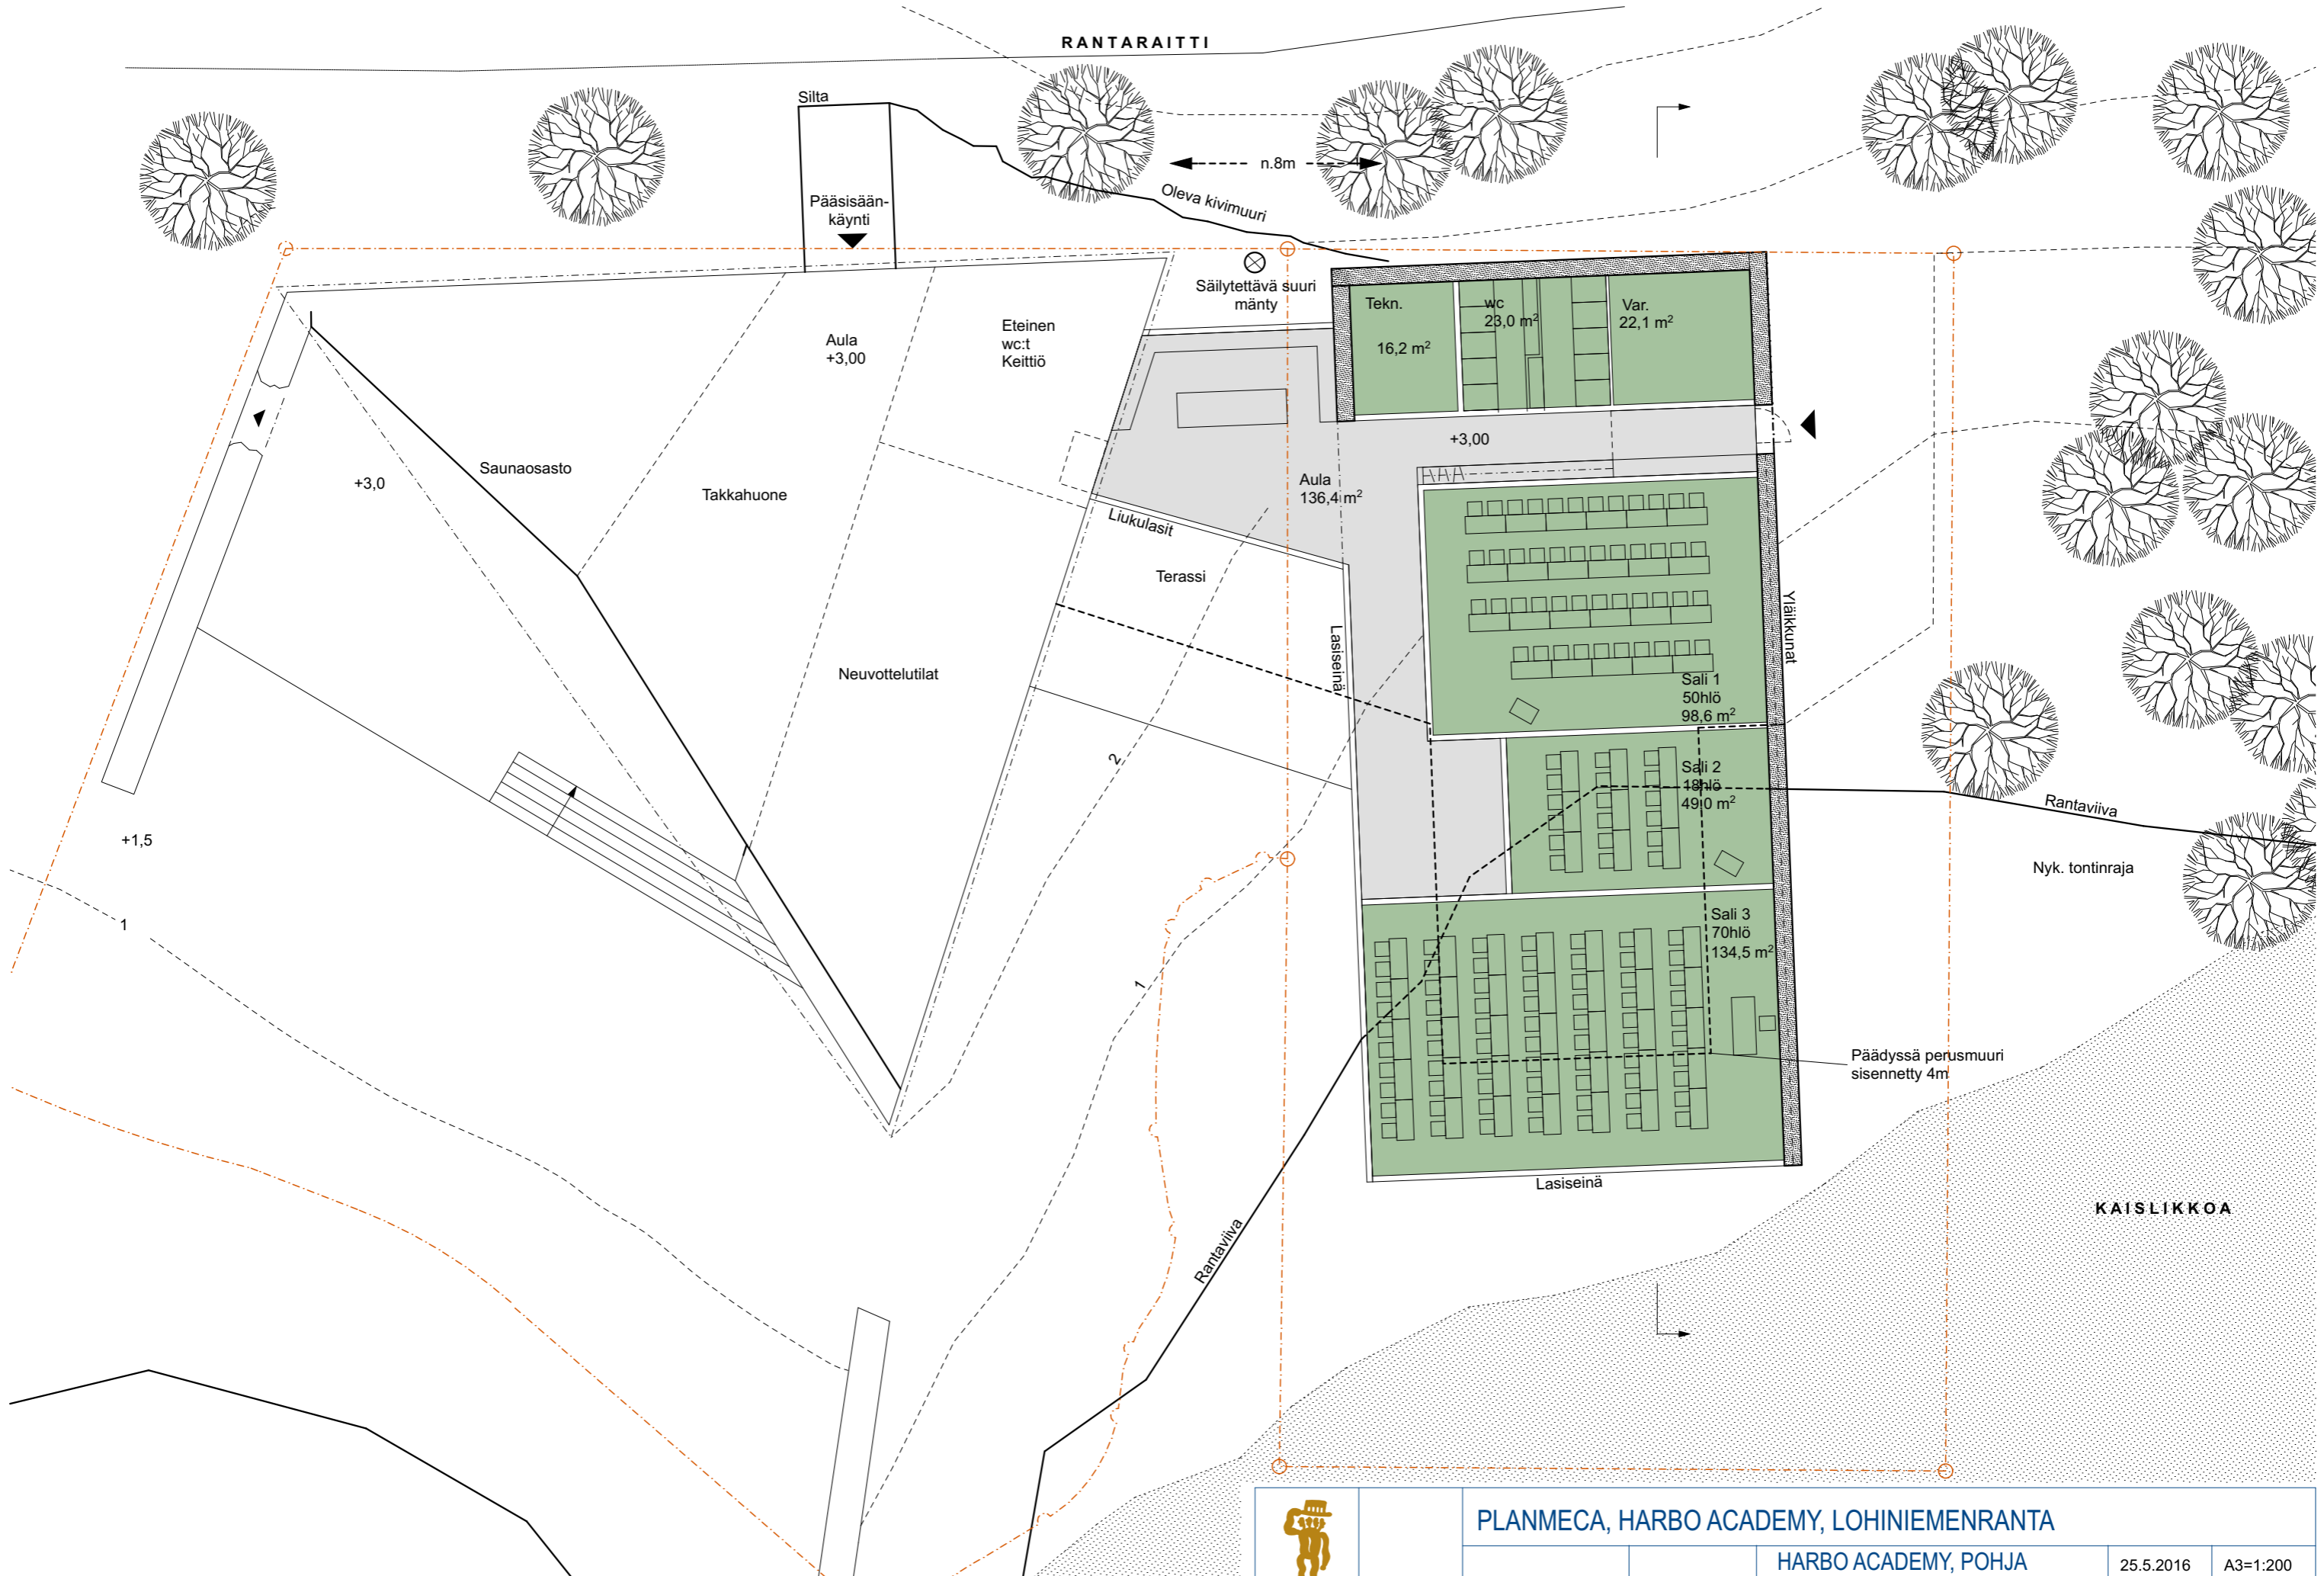





PLANMECA, HARBO ACADEMY, LOHINIEMENRANTA

HAVAINNEKUVA RAITILTA

25.5.2016

ARKKITEHTITOIMISTO JKMM OY LAPINRINNE 3 00100 HELSINKI P.+358 (0)9 2522 0700 F.+358 (0)9 2522 0710 WWW.JKMM.FI



PLANMECA, HARBO ACADEMY, LOHINIEMENRANTA

HAVAINNEKUVA MERELTÄ

19.5.2016

ARKKITEHTITOIMISTO JKMM OY LAPINRINNE 3 00100 HELSINKI P.+358 (0)9 2522 0700 F.+358 (0)9 2522 0710 WWW.JKMM.FI