
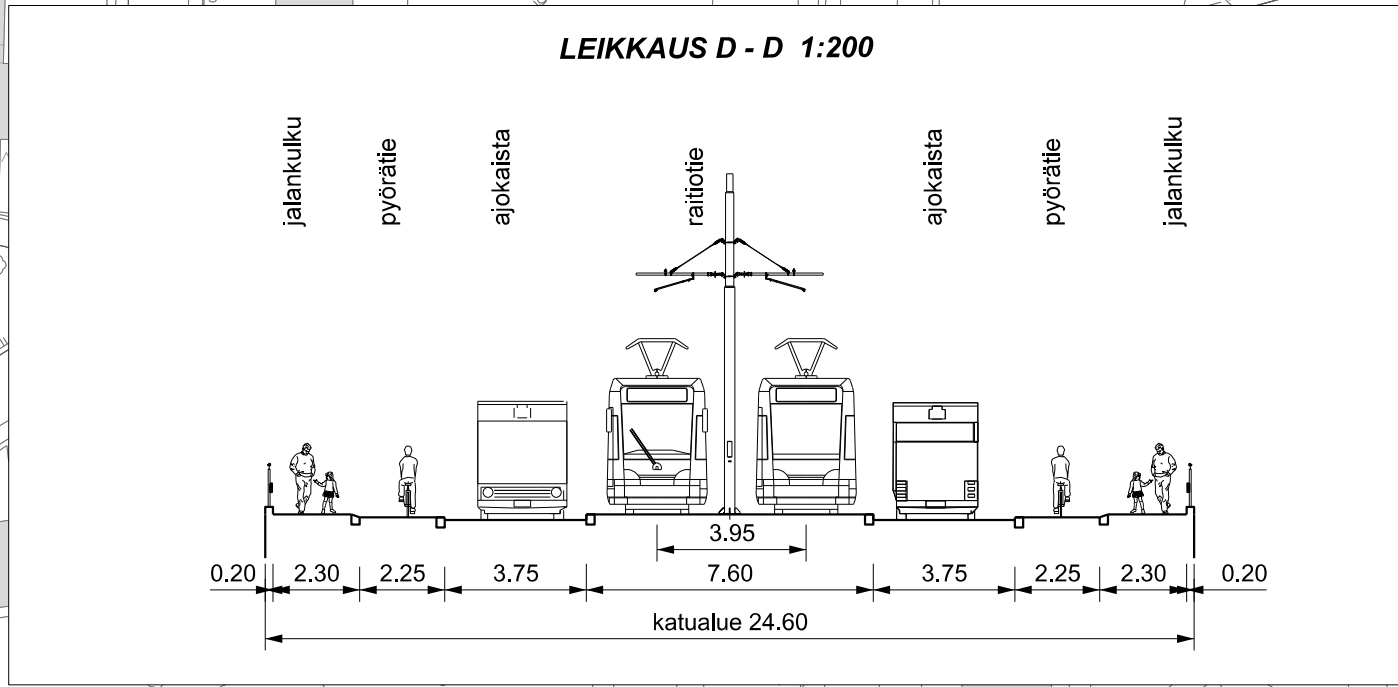
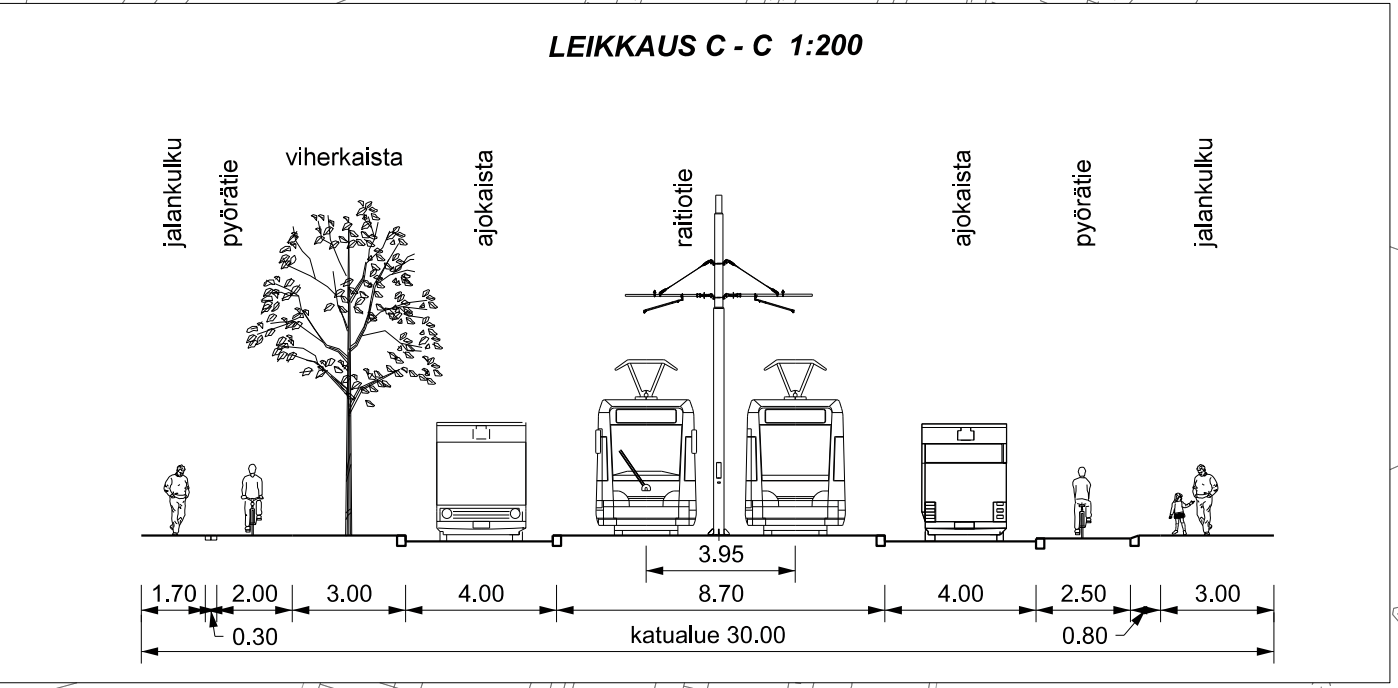
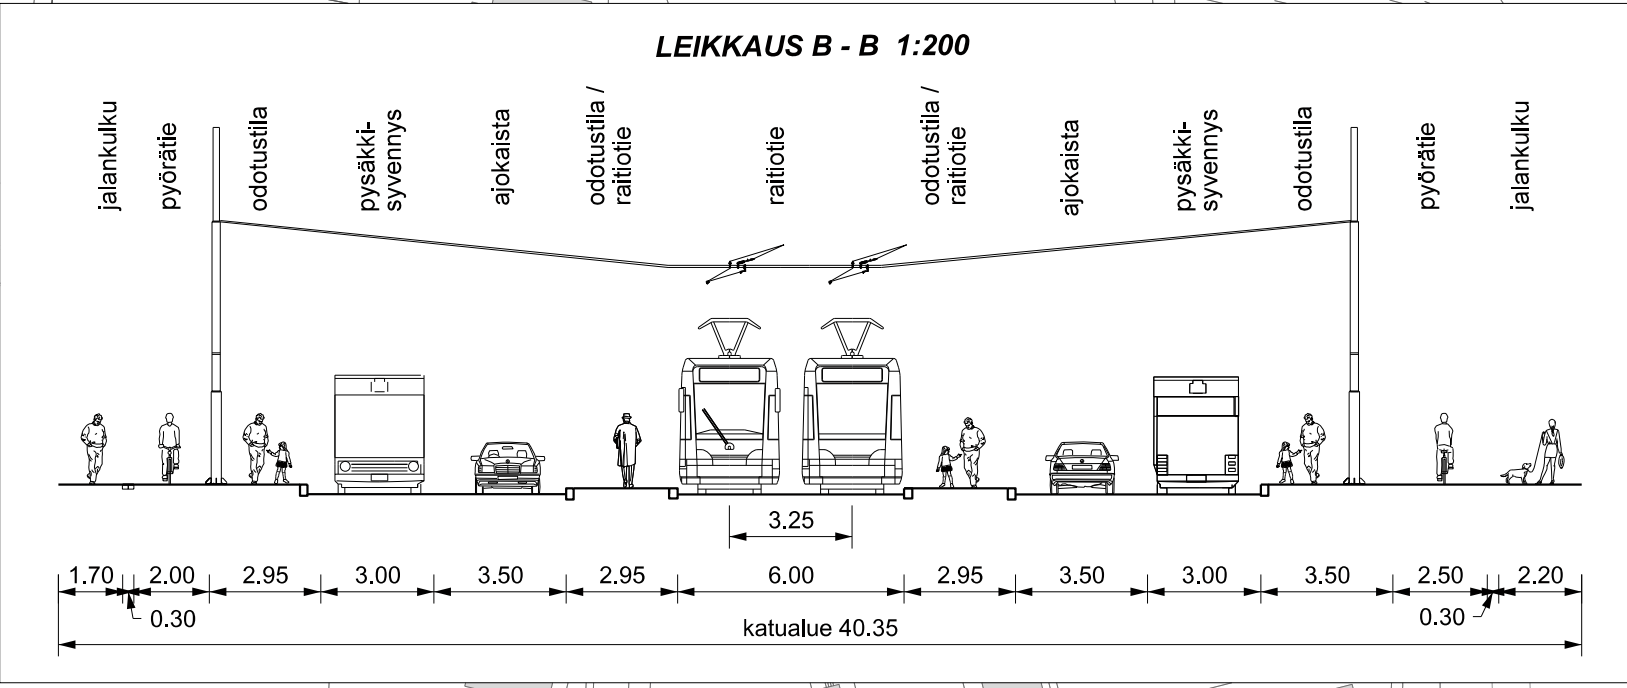
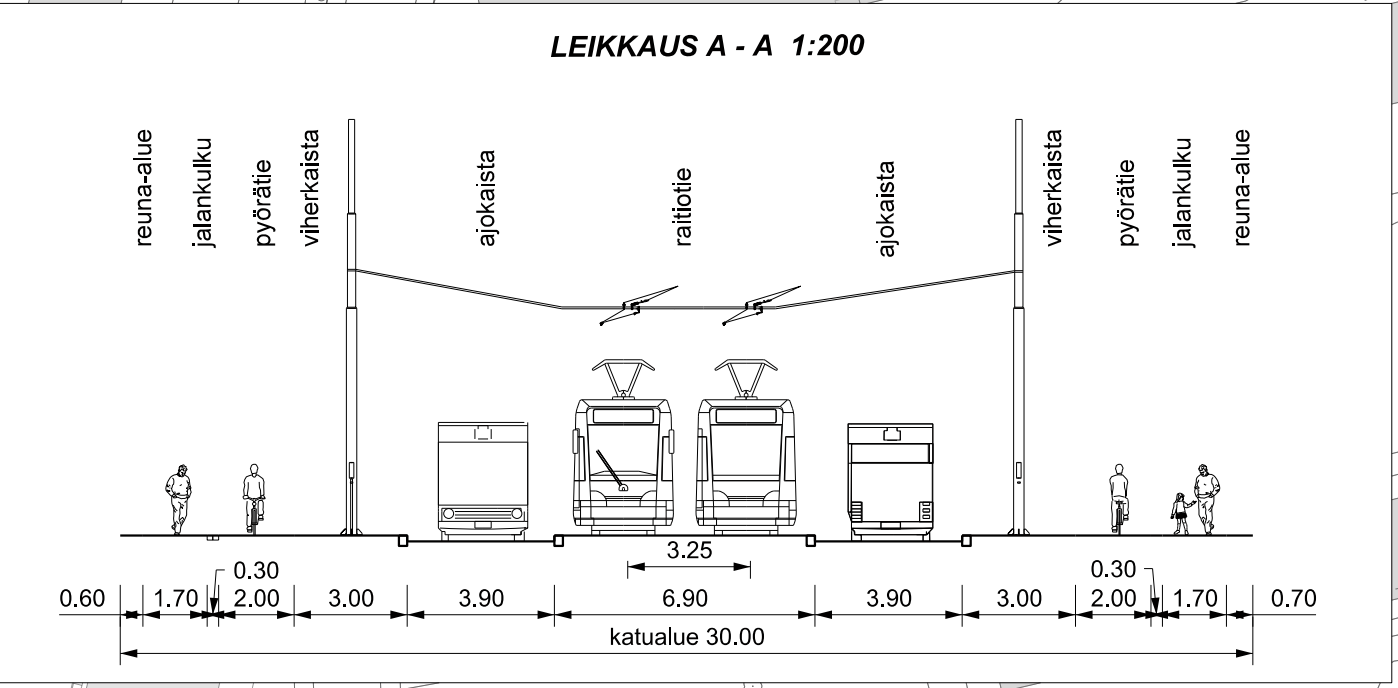


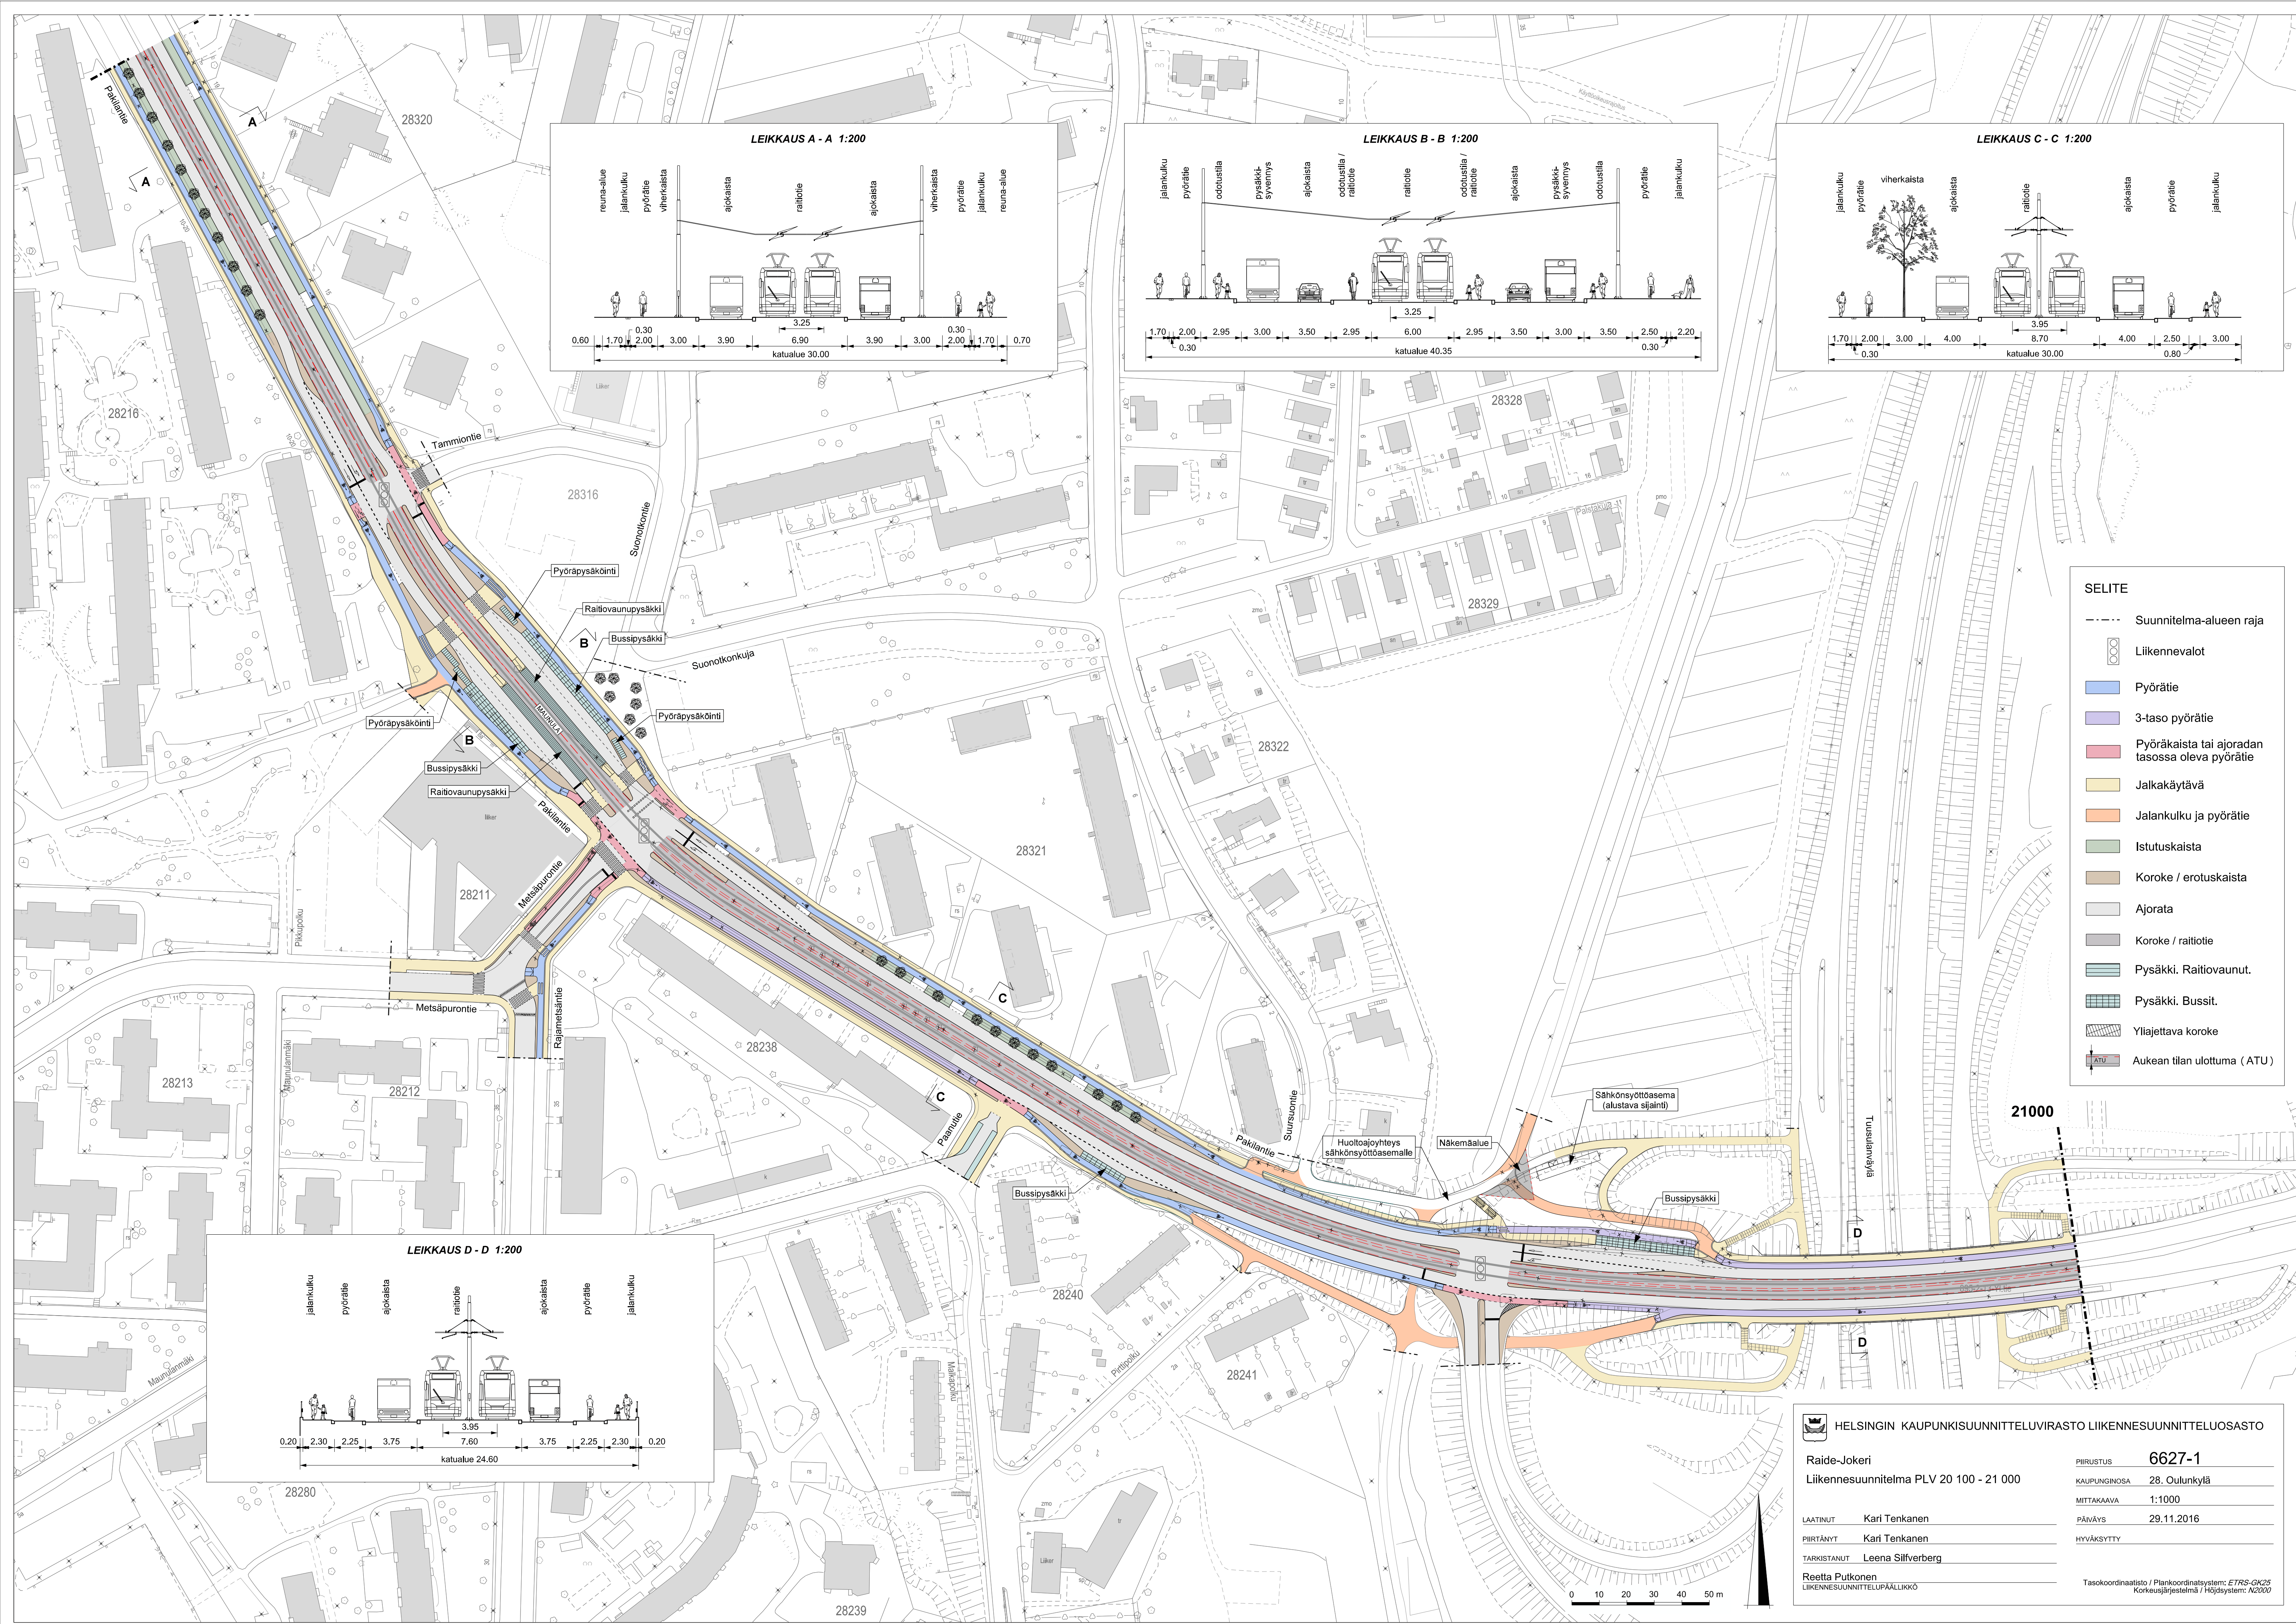

- SELITE**
- Suunnitelma-alueen raja
 - ⬡ Liikennevalot
 - Pyörätie
 - 3-taso pyörätie
 - Pyöräkaista tai ajoradan tasossa oleva pyörätie
 - Jalkakäytävä
 - Jalankulku ja pyörätie
 - Istutuskaisla
 - Koroke / erotuskaisla
 - Ajorata
 - Koroke / raitiotie
 - Pysäkki, Raitiovaunut.
 - Pysäkki, Bussit.
 - Yliajettava koroke
 - ATU Aukean tilan ulottuma (ATU)

**HELSINGIN KAUPUNKISUUNNITTELUVIRASTO LIIKENNESUUNNITTELUOSASTO**

Raide-Jokeri
Liikennesuunnitelma PLV 20 100 - 21 000

PIIRUSTUS 6627-1
KAUPUNGINOSA 28. Oulunkylä
MITTAKAAVA 1:1000
PÄIVÄYS 29.11.2016
HYVÄKSYTTY

LAATINUT Kari Tenkanen
PIIRTÄNYT Kari Tenkanen
TARKISTANUT Leena Silfverberg

Reetta Pulkonen
LIIKENNESUUNNITTELUJÄÄLLIKÖ

Tasokoordinaattisto / Plankoordinaattisto: ETRS-GK25
Korkeusjärjestelmä / Höjdsystem: N2000

