



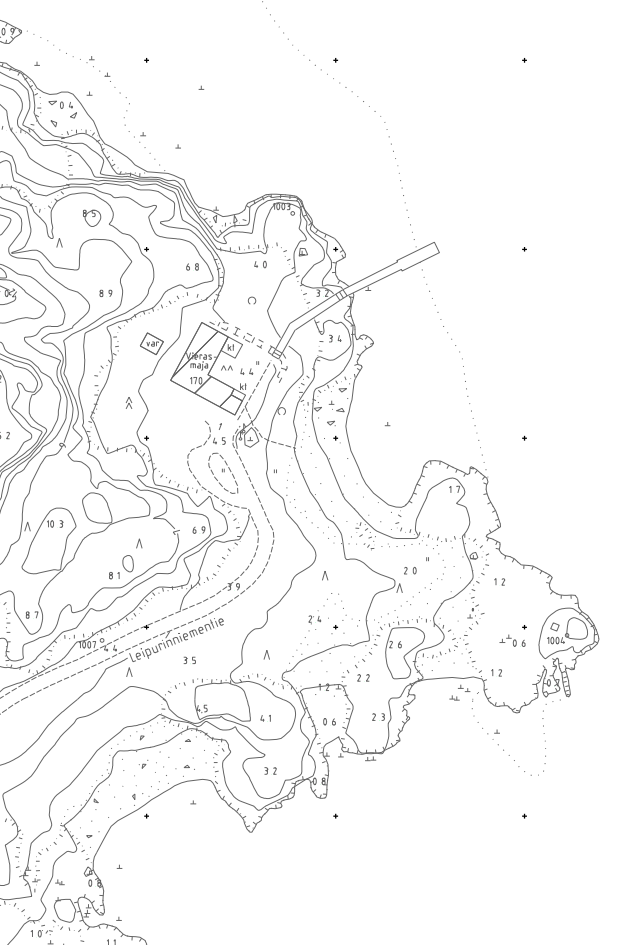

Helsingin kaupungin kiertoliikenteen kaupunkiliikelausasto Helsingfors stads befordringskontors stadslinjeavdelning	
0	100m 1:2000
Tasokoordinaattisto / Plankoordinatsystem: ETRS-GK25 Koordinaattijärjestelmä / Höjdsystem: N2000	
Alue/område: karttoitus: 10/2013 670504, 671504 Karttalaatinta 670505, 671505 Postilaatinta 670506, 671506 Baskartan fyler föreskrifterna i förordningen nr 1284/1999	
10.12.2013	dist:trast:ing. (1284/1999 - 99)

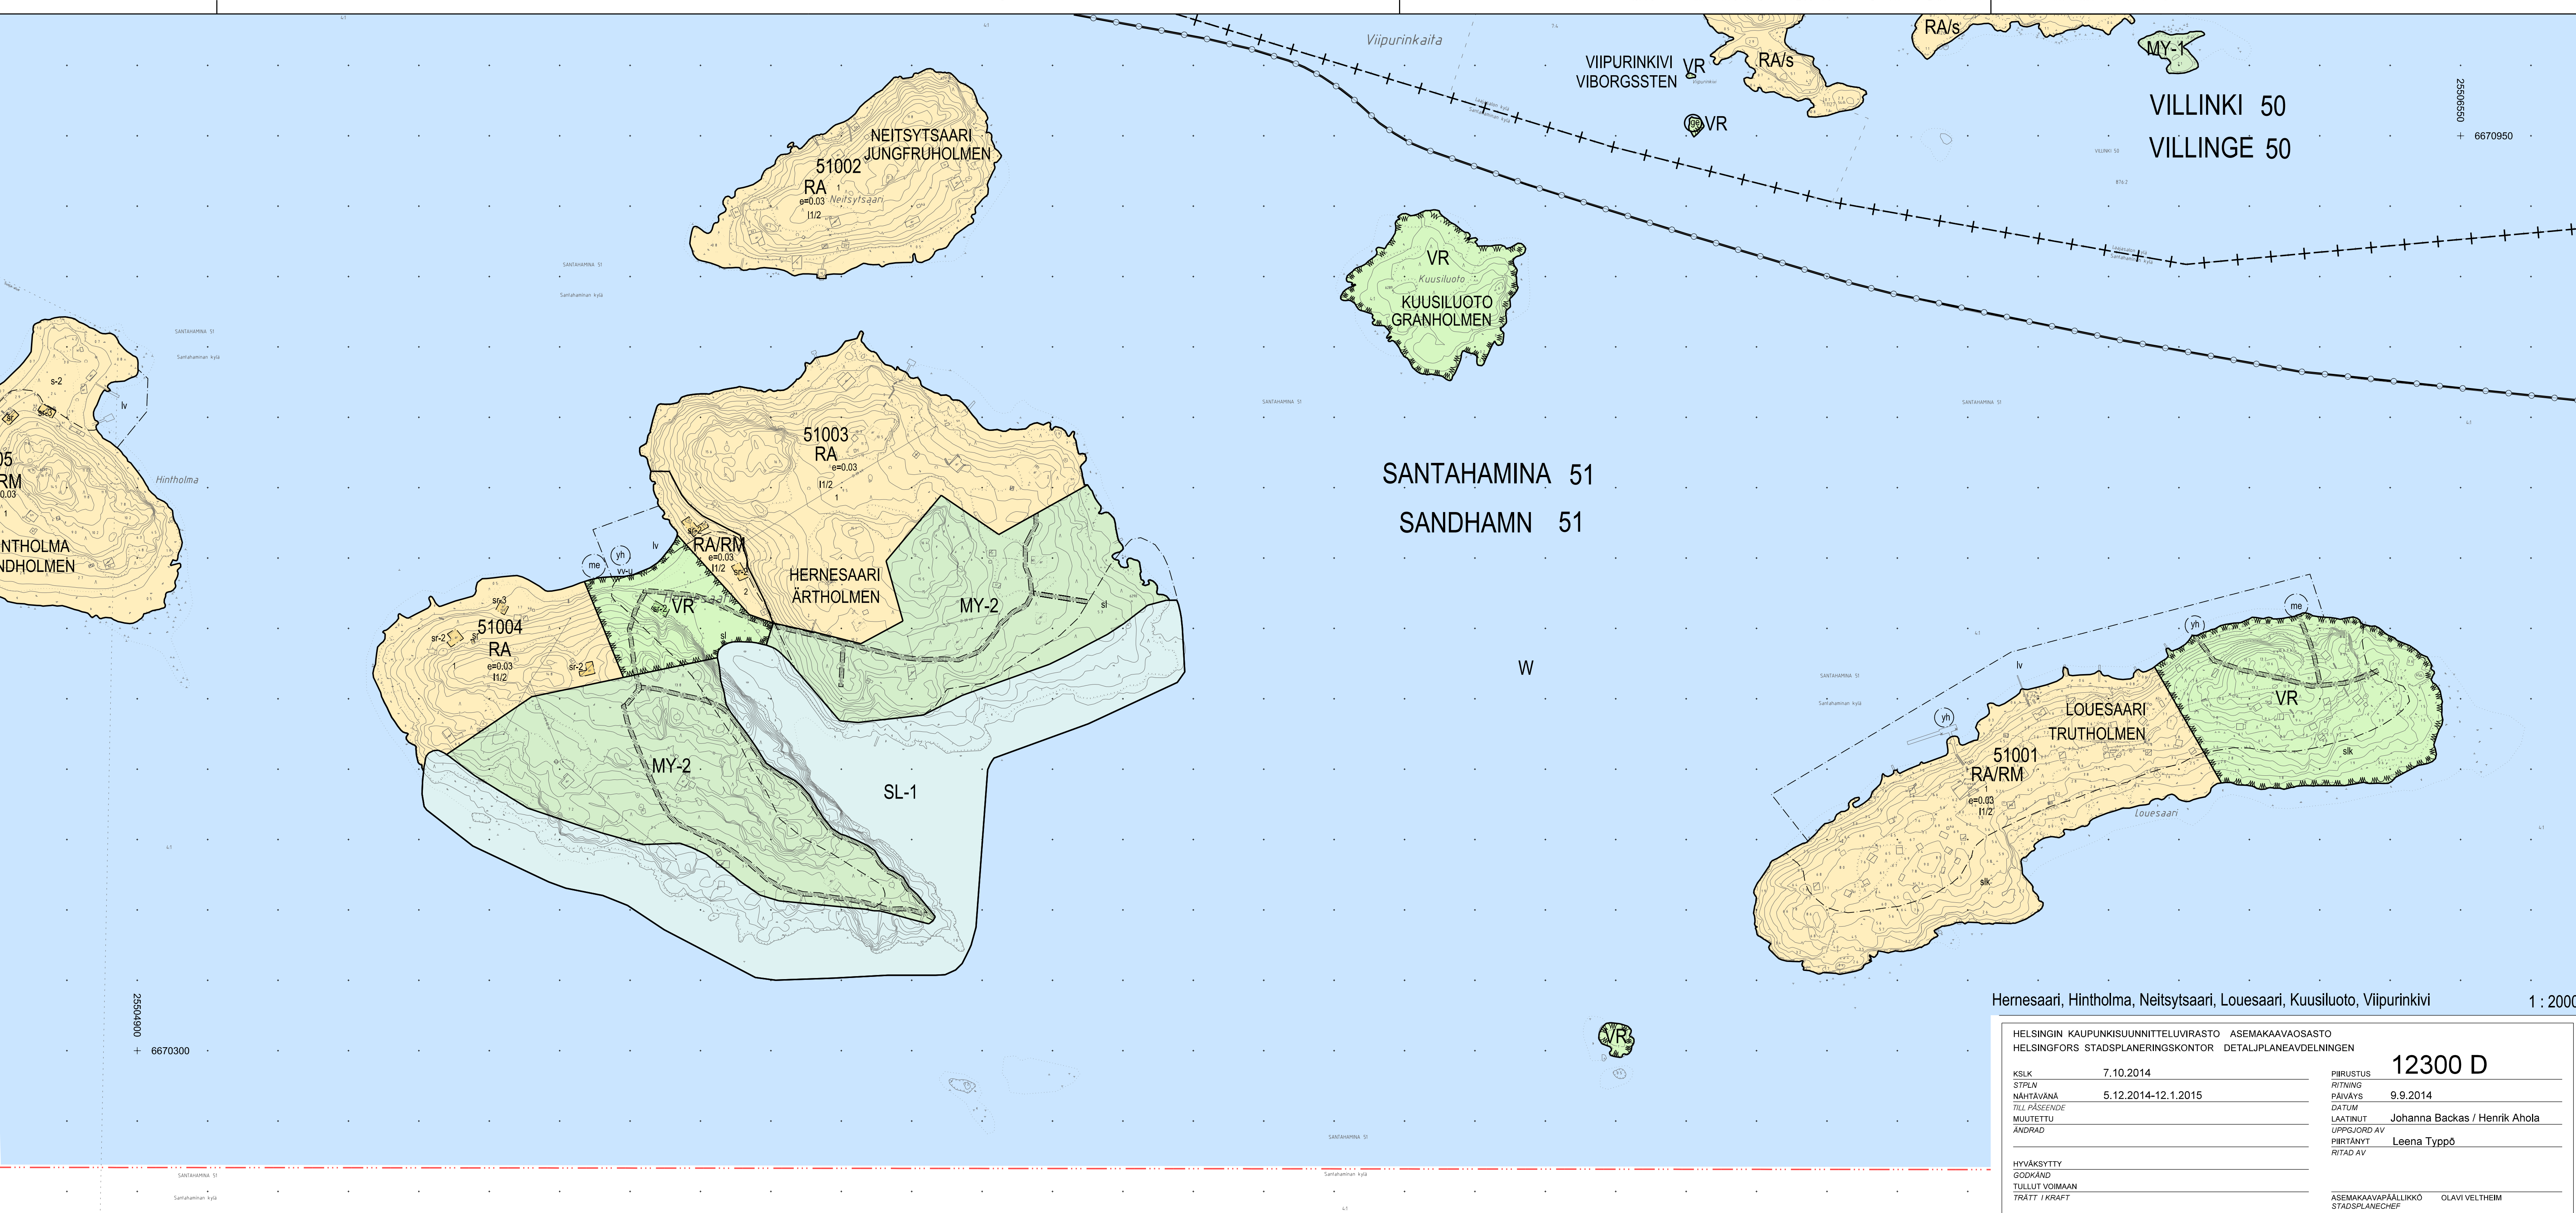

HELSINGIN KAUPUNKISUUNNITTELUVIRASTO ASEMAKAAVAOSASTO HELSINGFORS STADSPLANERINGSKONTOR DETALJPLANEAVDELNINGEN		12300 D
KSLK	7.10.2014	PIIRUSTUS
STPLN		RITING
NAHTAVANA	5.12.2014-12.1.2015	PAIVAYS
TILLPÅSEENDE		DAIUM
MUUTETTU		LAATINUT
ÄNDRAD		UPPGJORD AV
		PIIRTÄNYT
		RITAD AV
HYVÄKSYTTY GODKÄND TULLUT VOIMAAN TRÄTT I KRAFT		ASEMAKAAVAPÄÄLLIKKÖ OLAVI VELTHEIM STADSPLANECHEF