
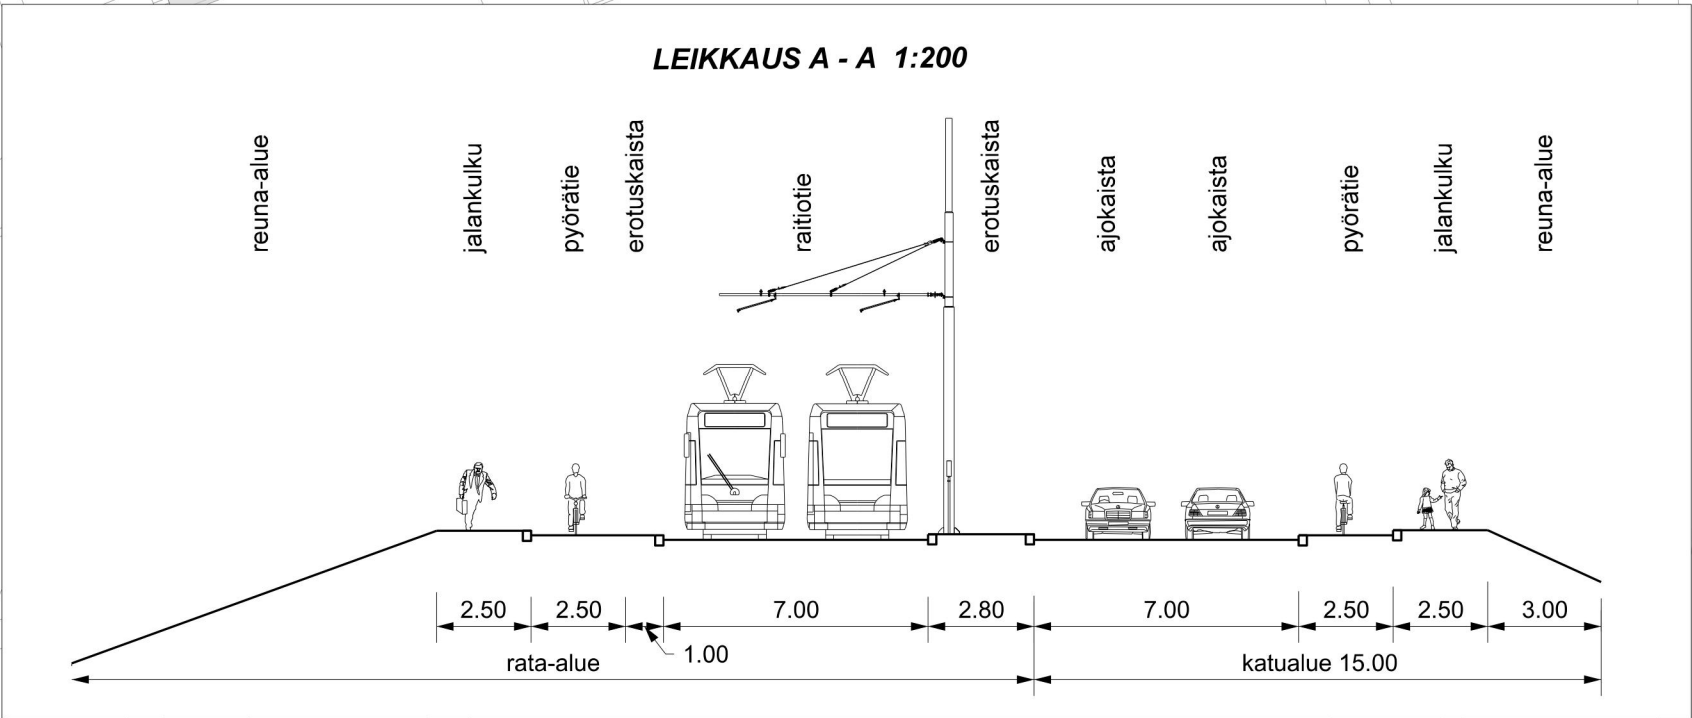


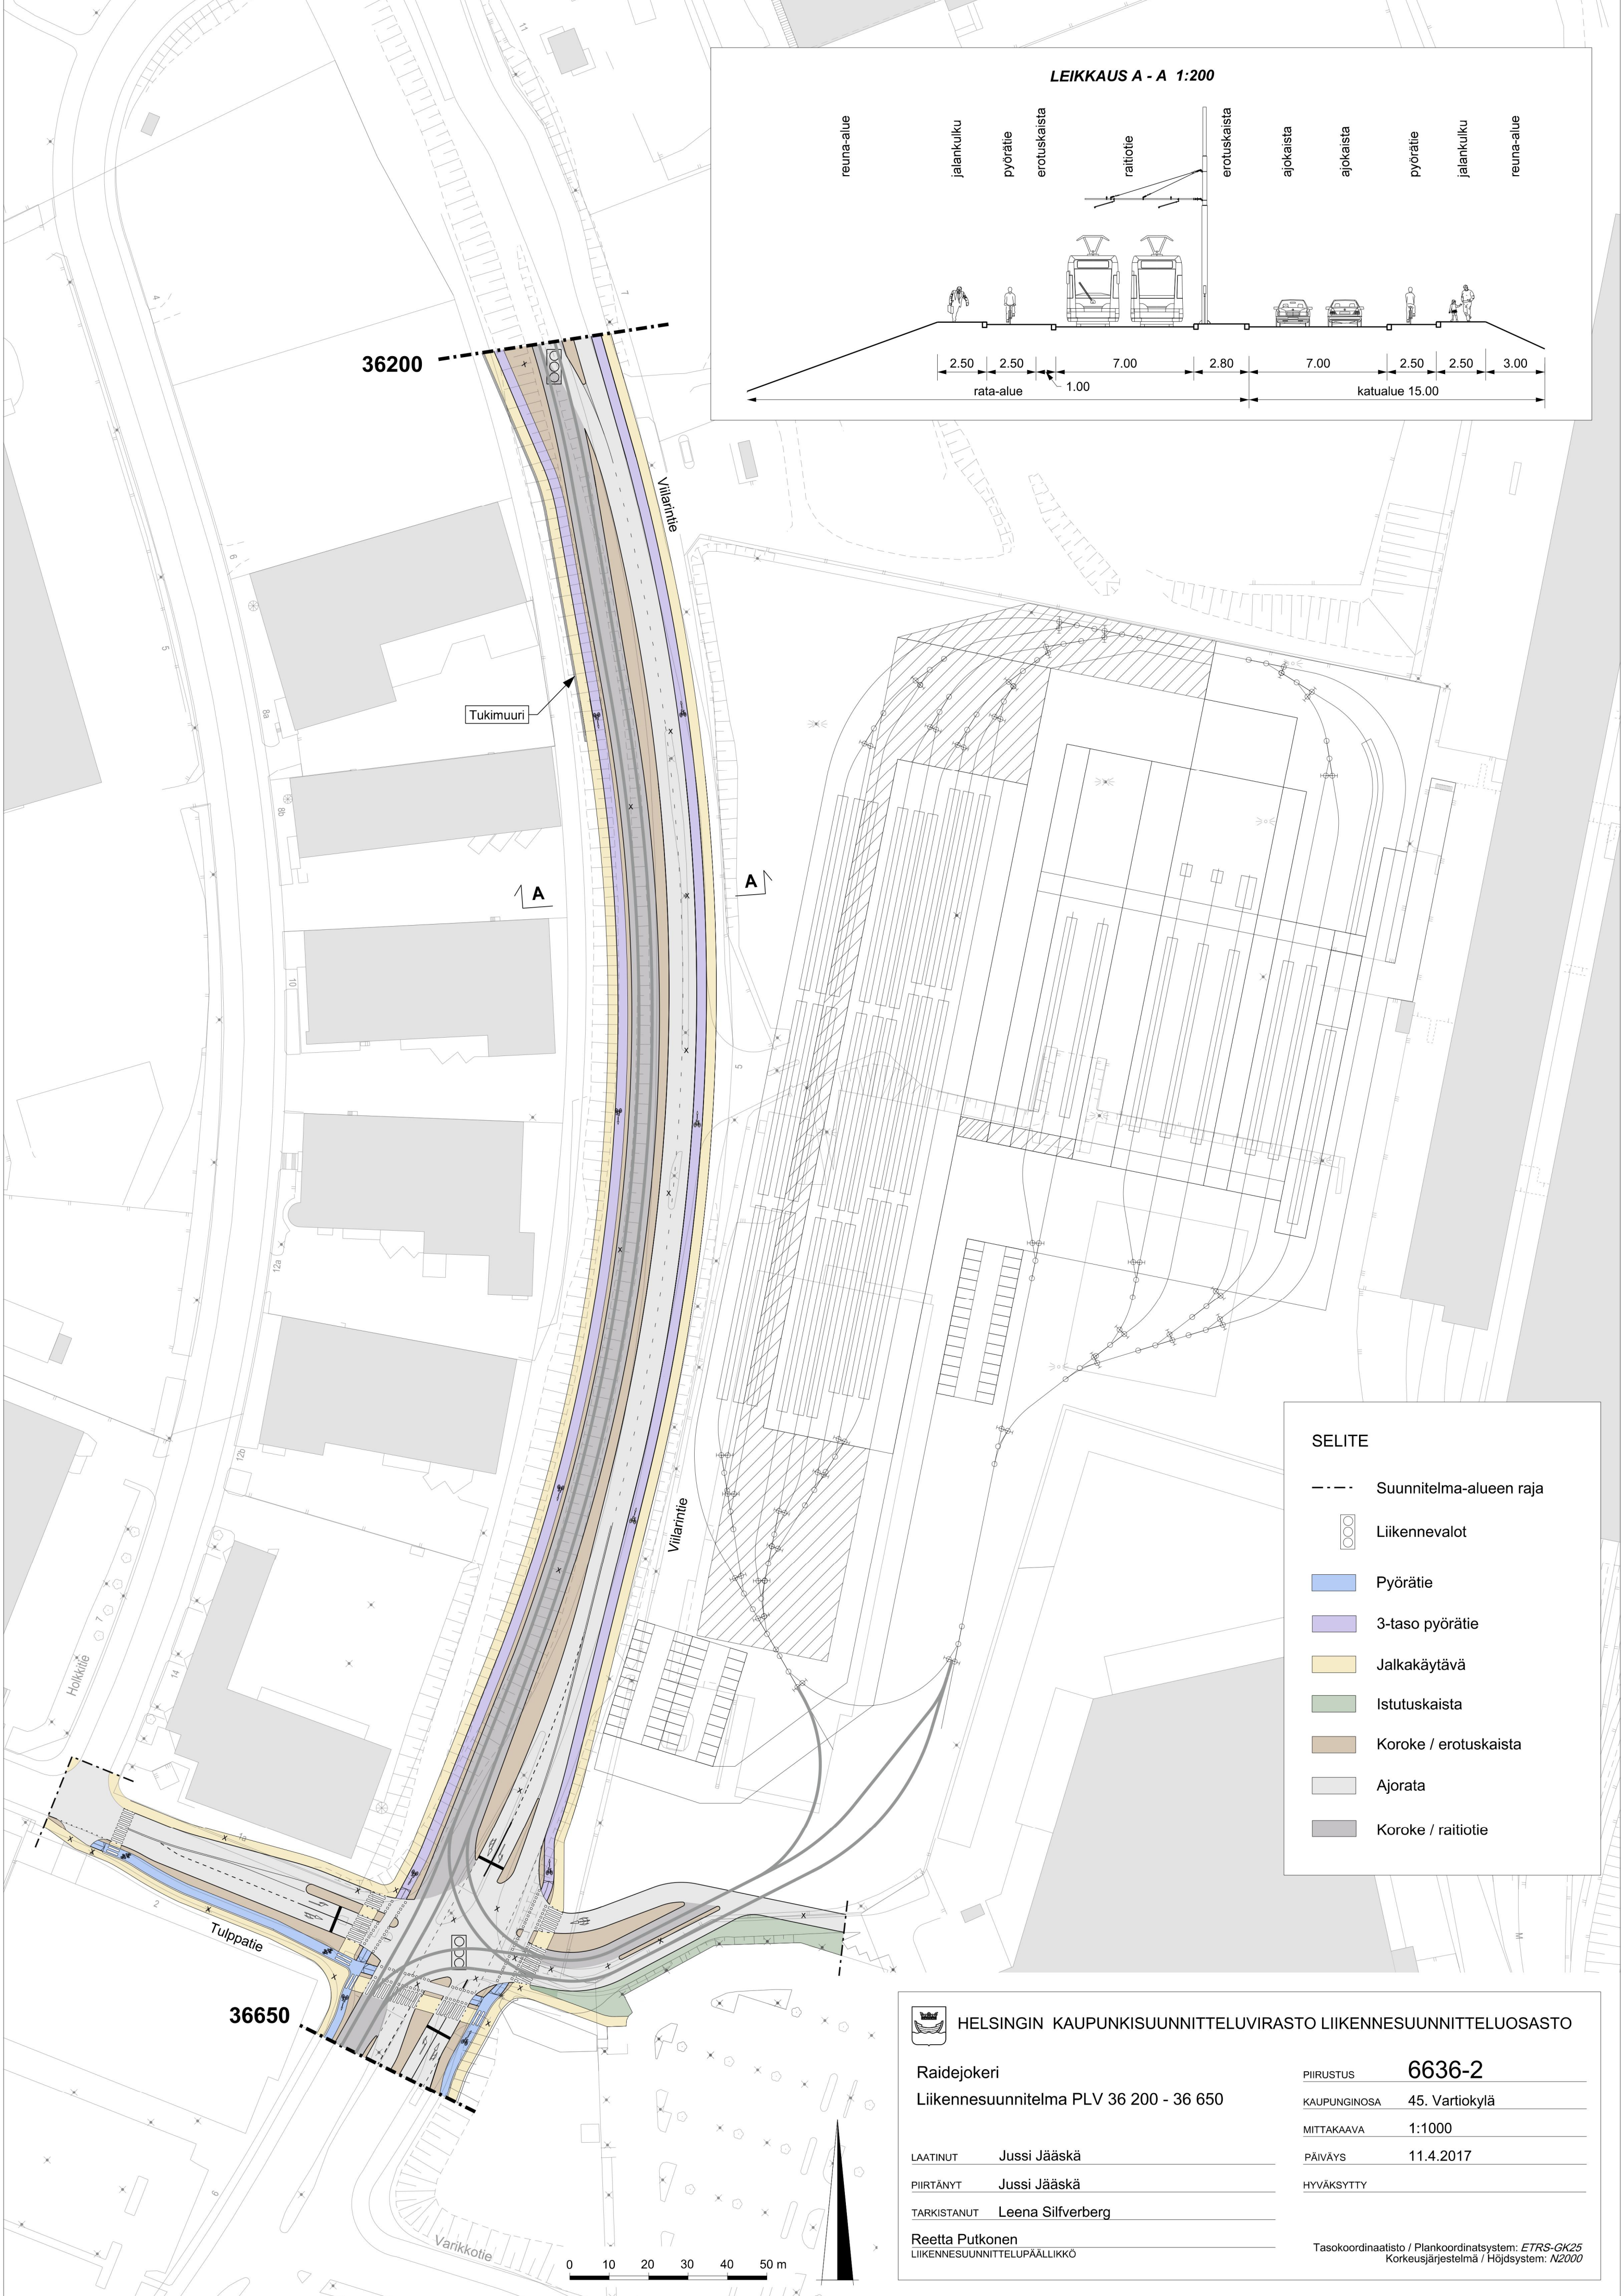

SELITE

- Suunnitelma-alueen raja
- Liikennevalot
- Pyörätie
- 3-taso pyörätie
- Jalkakäytävä
- Istutuskaisa
- Koroke / erotuskaista
- Ajorata
- Koroke / raitiotie

HELSINGIN KAUPUNKISUUNNITTELUVIRASTO LIIKENNESUUNNITTELUOSASTO

Raidejokeri

Liikennesuunnitelma PLV 36 200 - 36 650

PIIRUSTUS 6636-2

KAUPUNGINOSA 45. Vartiokylä

MITTAKAAVA 1:1000

PÄIVÄYS 11.4.2017

HYVÄKSYTTY

LAATINUT Jussi Jääskä

PIIRTÄNYT Jussi Jääskä

TARKISTANUT Leena Silfverberg

Reetta Putkonen
LIIKENNESUUNNITTELU-PÄÄLLIKKÖ

Tasokoordinaatisto / Plankoordinatsystem: *ETRS-GK25*
Korkeusjärjestelmä / Höjdsystem: *N2000*

