


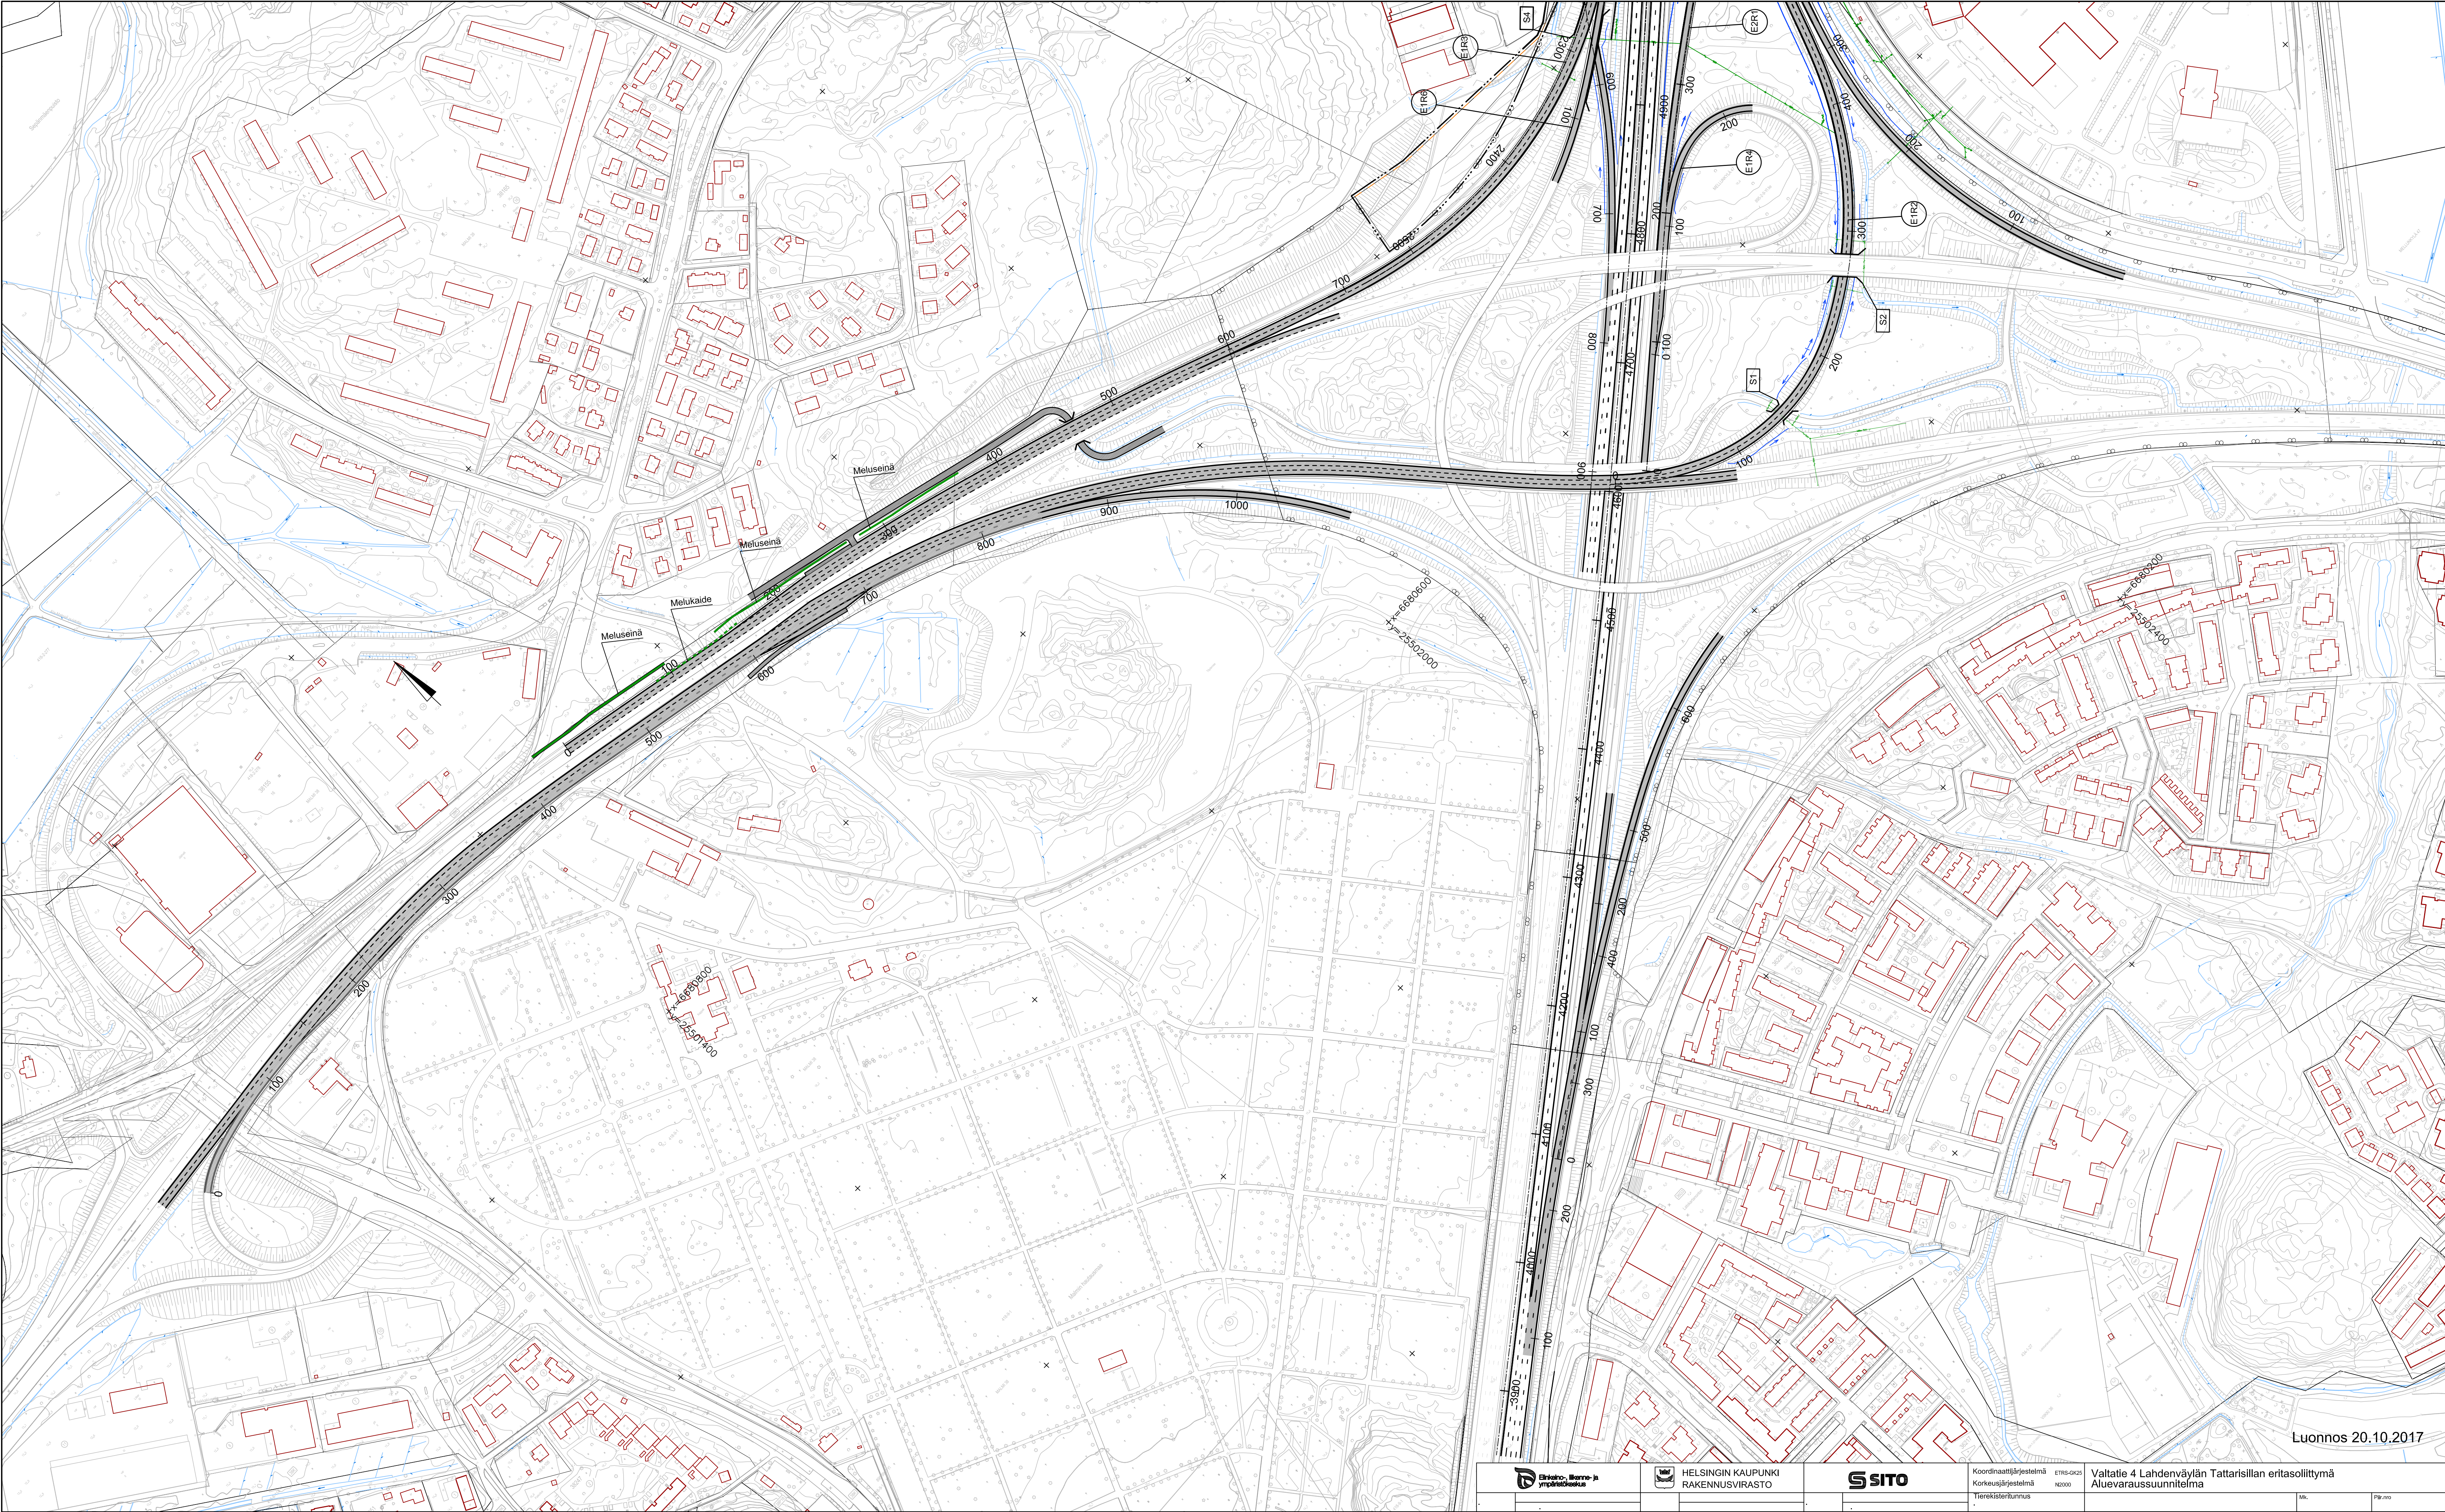

Ote Tattarisillan eritasoliittymän aluevaraussuunnitelmasta
suunnitelmakartta, osa 1

Erikois- ja ympäristö		HELSINGIN KAUPUNKI RAKENNUSVIRASTO		SITO		Koordinaattijärjestelmä EIRIS-0203 Korkeusjärjestelmä N2000 Tietokäsittely		Valtatie 4 Lahdenväylän Tattarisillan eritasoliittymä Aluevaraussuunnitelma		Mk.	Piirustus
--------------------------	--	---------------------------------------	--	------	--	--	--	--	--	-----	-----------