
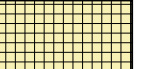
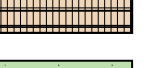
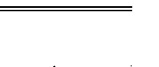






**PIIRUSTUSMERKINNÄT**

-  Istutettava lehtipuu juuristoritilällä
-  Säilytettävä / poistettava lehtipuu
-  Ajorata/jalkakäytävä, pyörätie, asfaltti
-  Punaruskea asfaltti, pyöräkaista
-  Noppakiveys, vanha kivi, sekaväri
-  Nupukiveys, vanha kivi, sekaväri
-  Maatiili
-  Luonnonkivi, valkoinen, varoitusalue
-  Raitiotie, kiskoväli nupukiveystä tai asfalttia
-  Keskialueen puistokujanne:  
Raitti kivituhkaa, viherkaista nurmea, välissä 2:n kiven nupukiviraitta, sekaväri
-  Kahden nupukiven raita, punainen
-  Kolmen noppakiven raita, punainen
-  Reunatuki, luonnonkivi, punainen
-  Reunatuki, madallettu/tuiskattu, luonnonkivi, punainen
-  Reunatuki, luonnonkivi, upotettu, punainen
-  Riippuvälaisin
-  Yhteiskäyttöpylväs
-  Liikennevalo-ohjattu liittymä
-  Luonnonkivipollari
-  Pyöräteline
-  Nyk. jakokaappi /  
nyk. pysäköintiautomaatti

Katu kuivatetaan hulevesiviemärillä, joka liittyy Mechelininkadun hulevesiviemäriin

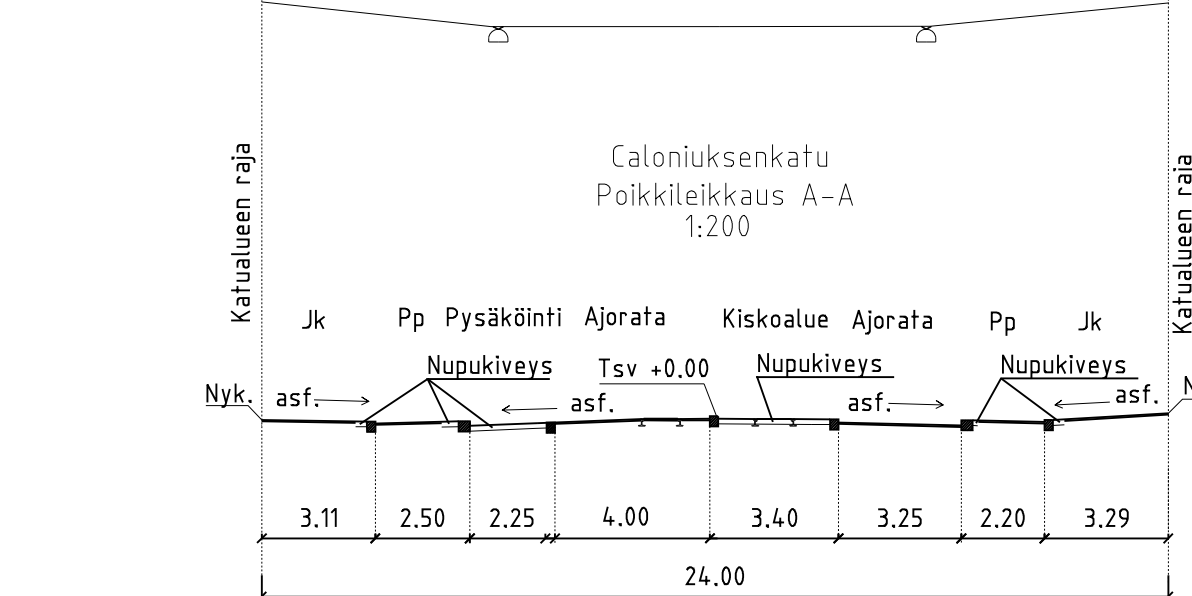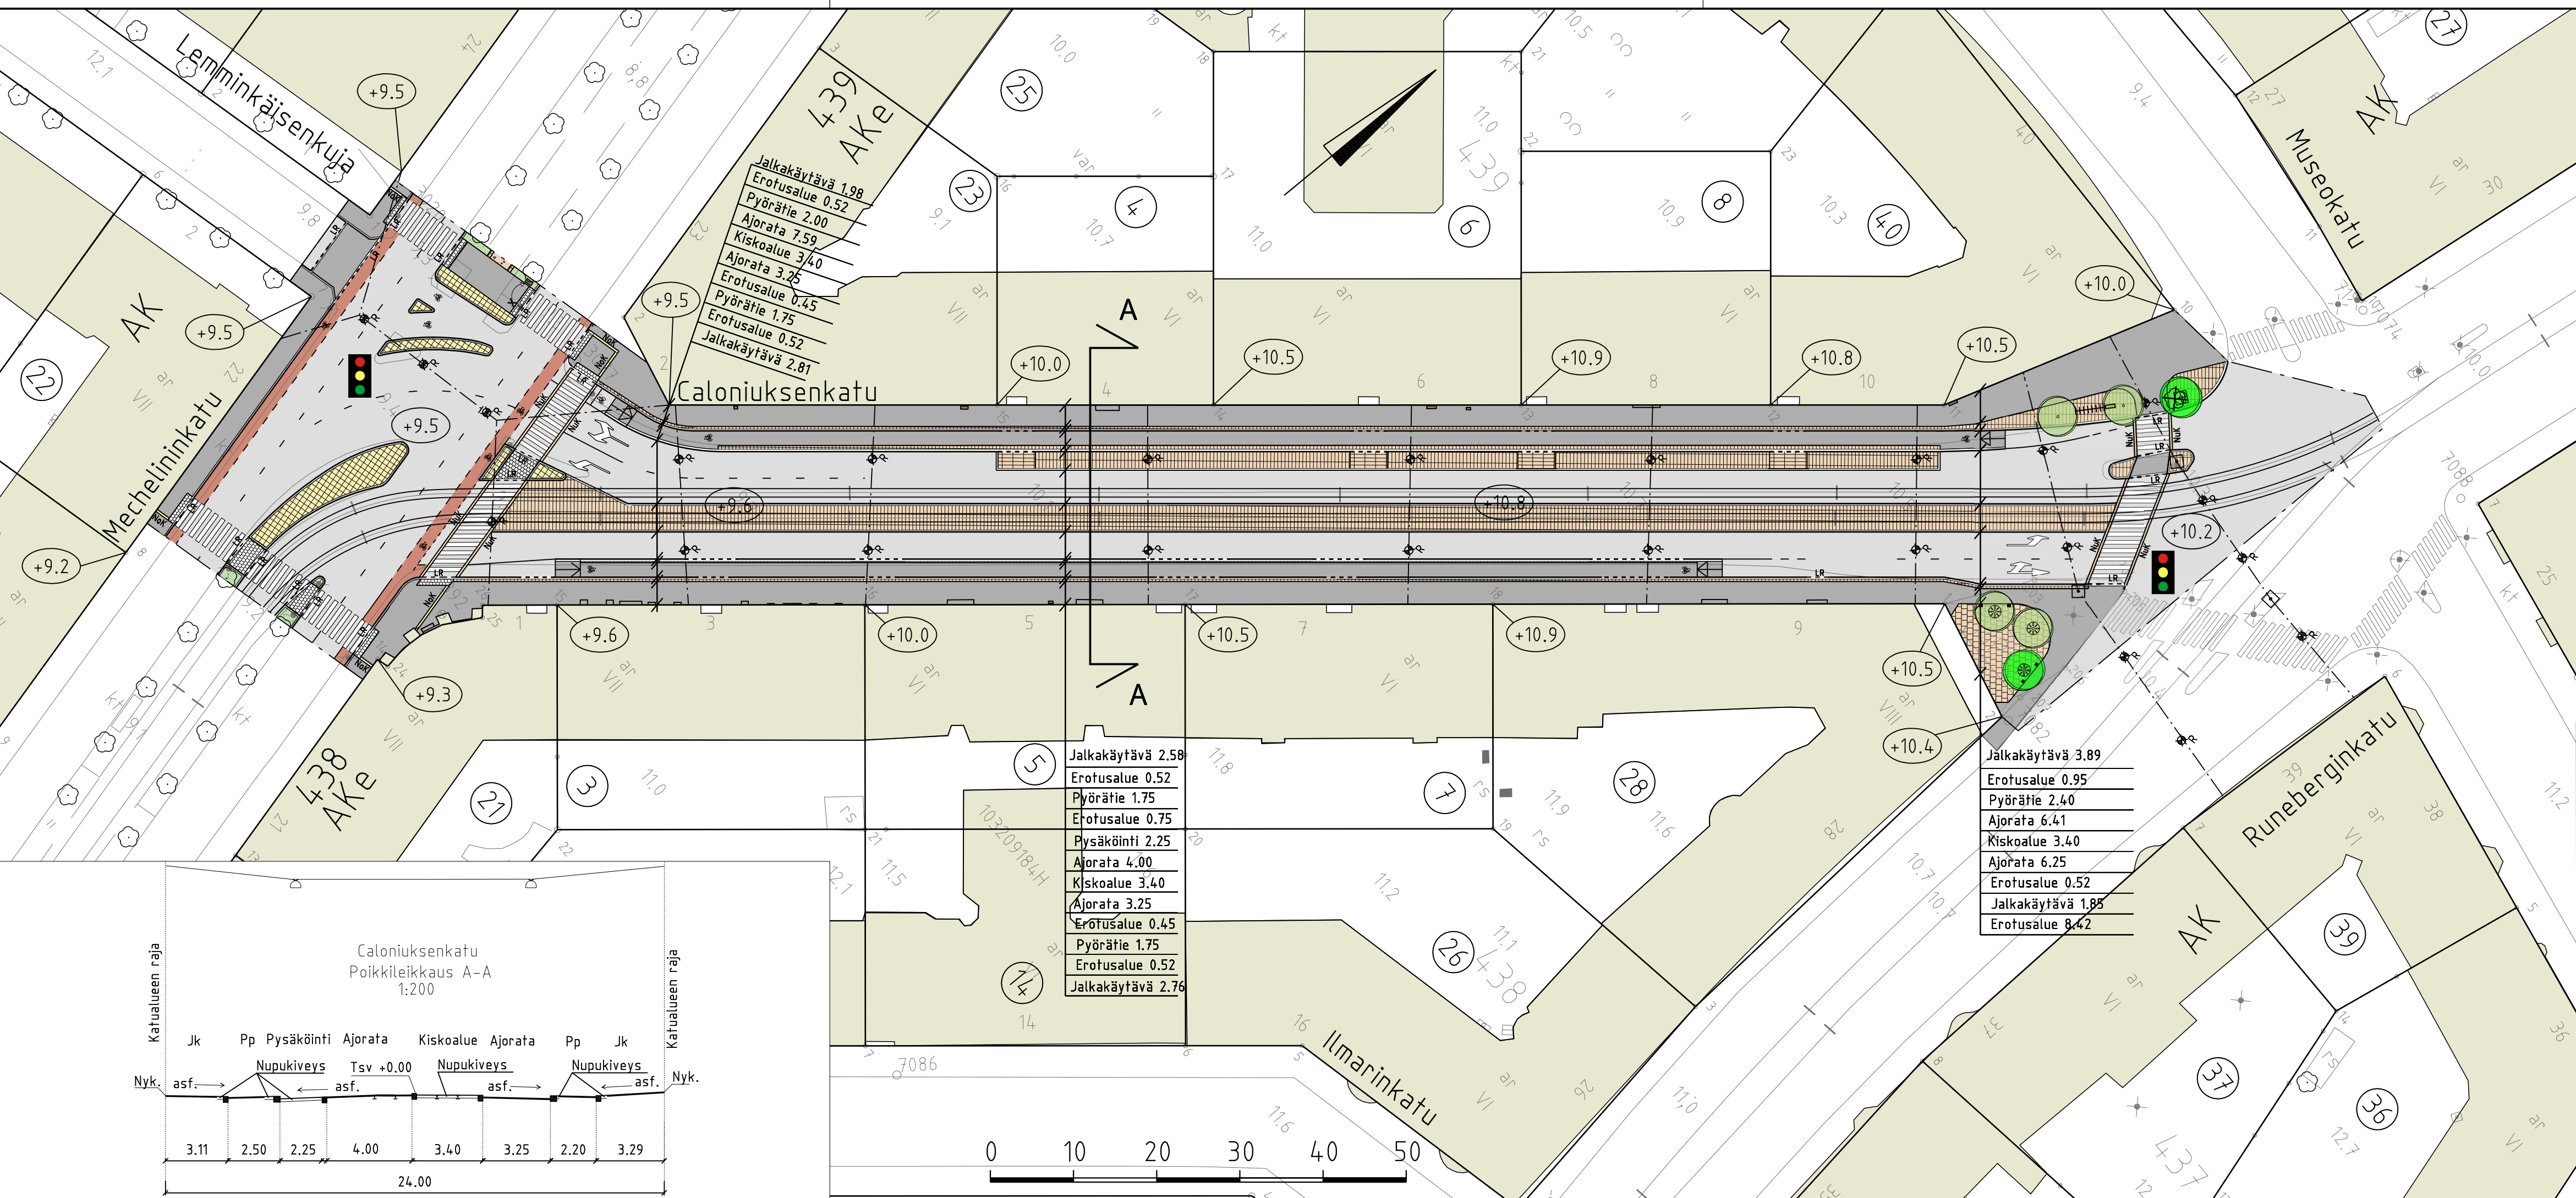

**Jalkakäytävä 2.58**

Erotusalue	0.52
Pyörätie	1.75
Erotusalue	0.75
Pysäköinti	2.25
Ajorata	4.00
Kiskoalue	3.40
Ajorata	3.25
Erotusalue	0.45
Pyörätie	1.75
Erotusalue	0.52
Jalkakäytävä	2.76

**Jalkakäytävä 3.89**

Erotusalue	0.95
Pyörätie	2.40
Ajorata	6.41
Kiskoalue	3.40
Ajorata	6.25
Erotusalue	0.52
Jalkakäytävä	1.85
Erotusalue	0.42

<b>Helsinki</b> Kaupunkiympäristön toimiala		www.hel.fi	
KAUP.O.SA. OSA-ALUE 13. Efu-Töölö		sähköposti: etunimi sukunimi@hel.fi	
<b>CALONIUKSENKATU</b> välillä Mechelininkatu - Runeberginkatu			
Katusuunnitelma			
MK	LIITTYY	NRO	KHS
1:500	KORVAA	30907/1	KYLK
1:200	KORVATTU	TASOKOORDINAATISTO: ETRS-GK25	HYV. 30.5.2018 Reetta Putkonen
	ASEMAKAAVA 6984, 7457	KORKEUSJÄRJESTELMÄ: NZ2000	TARK. 30.5.2018 Ismo Rantanen
	LIIKENNES. 6701-2		PROJ. 30.5.2018 Anna Tienvieri
			HYV. 23.5.2018 M. Eriksson
			TARK. 23.5.2018 M. Eriksson
			LAAT. 23.5.2018 J. Väisänen



WSP Finland Oy  
Heikkiläntie 7  
00210 Helsinki  
Puh: 0207 864 11