

Yhdistelmä asemakaavoista, jotka asemakaavan muutos nro 12650 voimaantullessaan kumoaa.
Sammanställning av de detaljplaner som upphåvs då detaljplaneändringen nr 12650 trädde i kraft.

Poistuvat merkinnät ovat eri mittakaavassa kuin asemakaavan muutos.
De struktu beteckningarna är i annan skala än detaljplaneändringen.

ASEMAKAAVAMERKINTÄ JA -MÄÄRÄYKSET

P	Palvelurakennusten korttelialue.	Kvartersområde för servicebyggnader.
VU	Urheilu- ja virkistyspalvelujen alue.	Område för idrotts- och rekreationsanläggningar.
— — — —	2 m kaava-alueen rajan ulkopuolella oleva viiva.	Linje 2 m utanför planområdets gräns.
— — — —	Korttelin, korttelinosan ja alueen raja.	Kvarters-, kvartersdels- och områdesgräns.
— — — —	Osa-alueen raja.	Gräns för delområde.
— — — —	Ohjeellinen alueen tai osa-alueen raja.	Ungefärsligt läge för gräns för område eller del av område.
— — — —	Ohjeellinen tontin raja.	Riktgivande tomtgräns.
— — — —	Risti merkinnän päällä osoittaa merkinnän poistamista.	Kryss på beteckning anger att beteckningen stoppas.
33	Kaupunginosan numero.	Stadsdelsnummer.
KAARE	Kaupunginosan nimi.	Namn på stadsdel.
33122	Korttelin numero.	Kvartersnummer.
3	Ohjeellisen tontin numero.	Nummer på riktgivande tomt.
MUSIKANT	Kadun, tien, katuauktion, torin, puiston nimi.	Namn på gata, väg, öppen plats, torg, park.
2500	Rakennusoikeus kerrosalanelömetreinä.	Byggnadsrätt i kvadratmeter våningsyta.
III	Roomalainen numero osoittaa rakennusten, rakennuksen tai sen osan suurimman salitun kerrosluvan.	Romersk siffra anger största tilltagna antalet våningar i byggnaden, i byggnaden eller i en del av därv.
Rakennusalta.	Byggnadsyta.	
hr	Huoltorakennuksen rakennusalta.	Byggnadsyta för servicebyggnad.
h	Alueen sisäiselle huollolle varattu alueen osa, sijainti ohjeellinen.	För områdets interna servicetrafik reserverad del av område, riktgivande läge.
○ ○ ○ ○	Istutettava ja tarvitessa uudistettava puuri.	Trädrad som ska planteras och vid behov förynas.
* * * *	Säilytettävä ja tarvitessa uudistettava puuri.	Trädrad som ska bevaras och vid behov förynas.
Katu.	Gata.	
pp	Jalankululle ja polkupyöräillylle varattu katu.	Gata reserverad för gång- och cykeltrafik.
— — — —	Ohjeellinen yleiselle jalankululle varattu alueen osa.	Riktgivande del av område för allmän gångtrafik.
— — — —	Yleiselle jalankululle ja polkupyöräillylle varattu alueen osa, sijainti ohjeellinen.	För allmän gång- och cykeltrafik reserverad del av område, riktgivande läge.
p	Pysäköintipaikka, sijainti ohjeellinen.	Parkeringsplats, riktgivande läge.
— — — —	Maanalaisia johtoja varten varattu alueen osa.	För underjordisk ledning reserverad del av område.

DETALJPLANEDETECKNINGAR OCH -BESTÄMMELSER


Ilmastonmuutos - hillintä ja sopeutuminen	P-korttelialueen leikki ja oleskelun tarkoitettut pina-alueet tulee sijoittaa ja tarvitsemaa suojaata melutaso siten, että niillä saavutetaan melutaso ohjeearvo päävälä ja yöllä.
Begränsning av och anpassning till klimatförändringen	Gårdar förlek och vistelse på P-kvartersområdet ska placeras och vid behov skyddas mot buller så att man på dessa uppnår bullernivåns riktvärden dag och natt.
P-korttelialueen viherhöjden	P-kvartersområdets gröneffektivitet ska uppfylla Helsingfors grönytfaktors målsättningståg.
P-kvartersområdet ska förnya energi produceras eller utnyttjas.	P-kvartersområdet ska förnya energi produceras eller utnyttjas.
Dagvatten från ytor som inte släpper igenom vatten ska på P-kvartersområdet fördjoras så att fördjörnings-sänker, bassänger eller magasin dimensioneras för en volym på 1 kubikmeter per varje hundra kvadratmeter yta som inte släpper igenom vatten och deras översvämning ska planeras	Dagvatten från ytor som inte släpper igenom vatten ska på P-kvartersområdet fördjoras så att fördjörnings-sänker, bassänger eller magasin dimensioneras för en volym på 1 kubikmeter per varje hundra kvadratmeter yta som inte släpper igenom vatten och deras översvämning ska planeras
Ekonominbyggnader och skärmtrakt ska ha gröntak.	Ekonominbyggnader och skärmtrakt ska ha gröntak.

Ympäristöteknika

Liljenne ja pysäköinti	Liljenne ja pysäköinti
Autopaijkojen määrät:	Autopaijkojen määrät:
- P-korttelialueella tulee rakentaa vähintään 1 ap / 300 m² vy.	- P-korttelialueella tulee rakentaa vähintään 1 ap / 300 m² vy.
Angöringstrafik till P-kvartersområdet får arrangeras genom VU-kvartersområdets parkeringsplatser.	Angöringstrafik till P-kvartersområdet får arrangeras genom VU-kvartersområdets parkeringsplatser.
Minimialtal cykelplatser:	Minimialtal cykelplatser:
- på P-kvartersområde ska parkingplatser byggas minst 1 bp / 300 m² vy,	- på P-kvartersområde ska parkingplatser byggas minst 1 bp / 300 m² vy,
- på P-kvartersområdet arbetsstagare 1 cp / 3 arbetsstagare,	- på P-kvartersområdet arbetsstagare 1 cp / 3 arbetsstagare,
- på VU-kvartersområdet ska ett tillräckligt antal cykelplatser placeras i närheten av aktiviteterna.	- på VU-kvartersområdet ska ett tillräckligt antal cykelplatser placeras i närområdet.
Alla cykelplatser ska ha ramlösningsmöjlighet.	Alla cykelplatser ska ha ramlösningsmöjlighet.

Miljöteknik

Gårdar förlek och vistelse på P-kvartersområdet ska placeras och vid behov skyddas mot buller så att man på dessa uppnår bullernivåns riktvärden dag och natt.	Gårdar förlek och vistelse på P-kvartersområdet ska placeras och vid behov skyddas mot buller så att man på dessa uppnår bullernivåns riktvärden dag och natt.
P-kvarterområdets gröneffektivitet ska uppfylla Helsingfors grönytfaktors målsättningståg.	P-kvarterområdets gröneffektivitet ska uppfylla Helsingfors grönytfaktors målsättningståg.
P-kvartersområdet ska förnya energi produceras eller utnyttjas.	P-kvartersområdet ska förnya energi produceras eller utnyttjas.
Dagvatten från ytor som inte släpper igenom vatten ska på P-kvartersområdet fördjoras så att fördjörnings-sänker, bassänger eller magasin dimensioneras för en volym för 1 kubikmeter per varje hundra kvadratmeter yta som inte släpper igenom vatten och deras översvämning ska planeras	Dagvatten från ytor som inte släpper igenom vatten ska på P-kvartersområdet fördjoras så att fördjörnings-sänker, bassänger eller magasin dimensioneras för en volym för 1 kubikmeter per varje hundra kvadratmeter yta som inte släpper igenom vatten och deras översvämning ska planeras
Ekonominbyggnader och skärmtrakt ska ha gröntak.	Ekonominbyggnader och skärmtrakt ska ha gröntak.

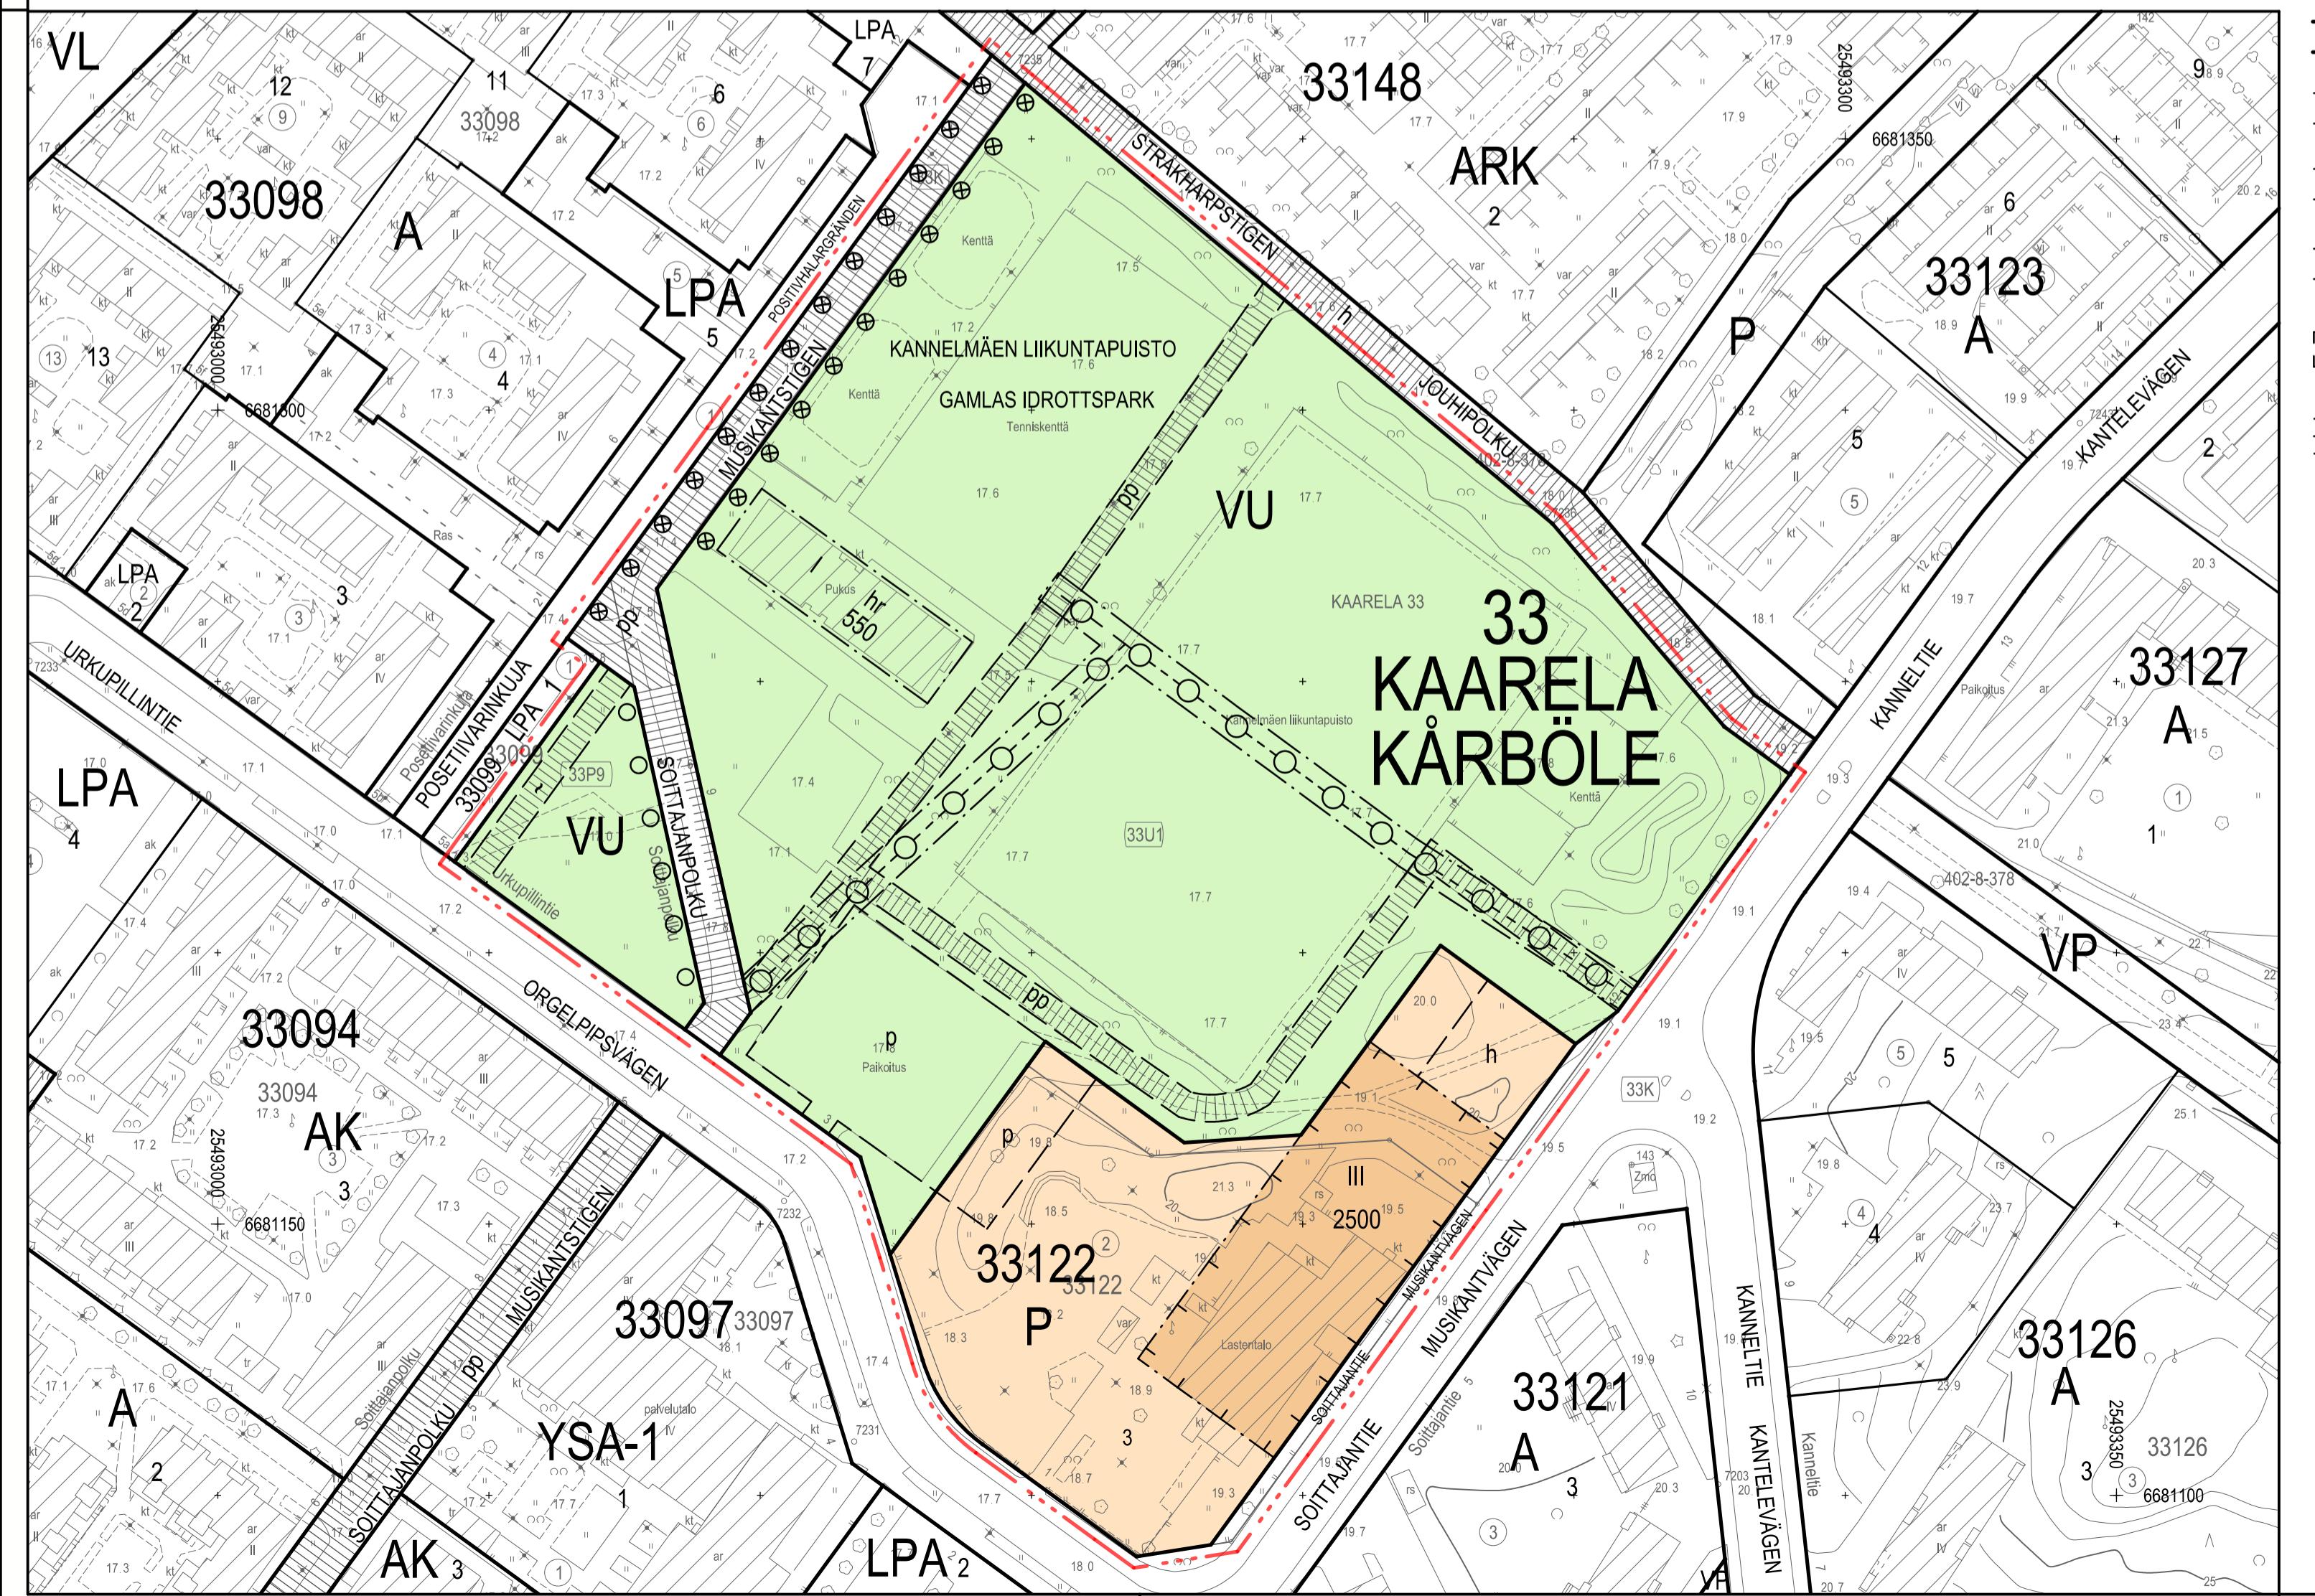

Rakennusoikeus ja tilojen käyttö

Byggnadsrätt och användning av utrymmen	Byggnadsrätt och användning av utrymmen
P-korttelialueella tulee rakentaa talousrakennuksia ja katosalennelmia rakennusaltaan estämättä.	På P-kvartersområdet får ekonominbyggnader och skärmtraktkonstruktioner byggas utanför byggnadsytan.

Kaupunkikuva ja rakentaminen

Stadsbild och byggtande	Stadsbild och byggtande
Ilmanvaihotkonehuoneet ja muut tekniset tilat tulee integroida rakennukseen eikä niitä saa sijoittaa katolle erillisin rakennusosin. Teknisten laitteiden on oltava osa rakennuksen arkkitehtuuria.	Maskinrum för ventilation och övriga tekniska utrymmen ska integreras i byggnaden och får inte placeras i separata byggnadsdelar på taket. Tekniska anordningar ska vara en del av byggnadens arkitektur.

Pihat ja ulkoalueet

Gårdar och utomhusområden	Gårdar och utomhusområden
P-korttelialueella rakentamalla jäävät tontinosat, joita ei käytetä kulkutelinä, leikkik- ja oleskelualueina tai pysäköimiseen, tulee istuttaa ja niillä oleva elinvoimainen puisto säilyttää.	Obebyggda tomtdelar på P-kvartersområdet, som inte används som gångvägar, lekplatser eller för parkering ska planteras och livskraftigt trädbestand på dessa ska bevaras.
P-korttelialueella huoltoihin on rajattava rakennussilla, aidiolla ja/tai istutuksilla niin, ettei se aiheuta esteettistä halitaa.	P-kvartersområdets gård för underhåll ska inhägnas med byggnader, staket och/eller planteringar så att den inte förorsakar estetisk olägenhet.

ASEMAKAAVAN MUUTOS KOSKEE:
33 kaupunginosan (Kaarela, Kannemäki) korttelin 33122 tonttia 2 sekä urheilu-, katu- ja puistoalueita

DETALJPLANEÄNDRINGEN GÄLLER:
33 stadsdelen (Kärbole, Gamlas) kvarteret 33122 tomt 2 samt idrotts-, gatu- och parkområden

HELSINKI HELSINGFORS
Kaavan nro/Plan nr
12650

Daanumer/Diarienummer
HEL 2019-012281
Henke/Projekt
0740_63
Päiväys/Datum
1.9.2020
Lainut/Upplord av
Lotta Aulamo
Plärrå/Plåträdd av
Samu Lehtolainen
Vs. asemakaavapäällikkö / Tl/stadsplanechef
Tuomas Hakala

Käsittely/ Ja muutokset/Behandlingar och ändringar:
Kyt (ehdotus/päätödy) Stm (förslag/daterat)
Näytäväll (ML 65) Framlagt (ML 65)
Hyväksyty/Godkänt:
Tullt veiamaan Trätt i kraft

Kyt (ehdotus/päätödy) Stm (förslag/daterat)
1.9.2020
18.5.2020-16.6.2020
Näytäväll (ML 65) Framlagt (ML 65)
18.5.2020-16.6.2020
Hyväksyty/Godkänt:
Tullt veiamaan Trätt i kraft