


# Tapulikaupungin liikuntahalli

luonnos 22.10.2018  
tontti 1:750

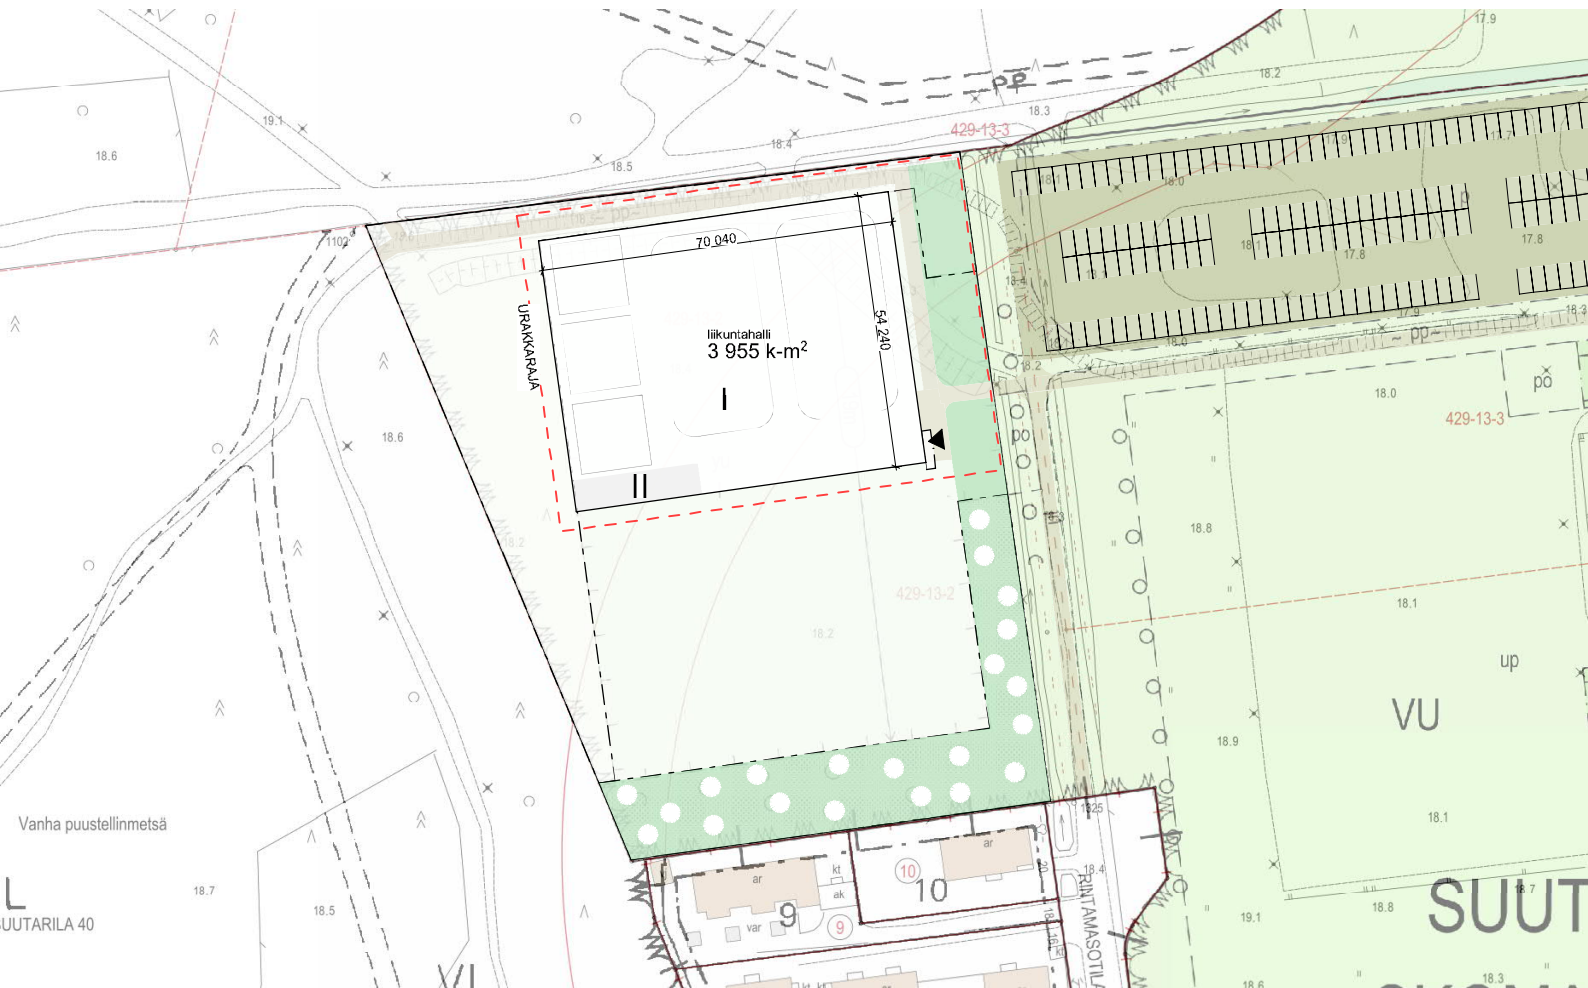

# Tapulikaupungin liikuntahalli

luonnos 22.10.2018  
pohja 1:250



1.krs 3 799 k-m<sup>2</sup>  
2.krs 156 k-m<sup>2</sup>  
yhteensä 3 955 k-m<sup>2</sup>

