


Portaat metroon ja liiketiloihin poistetaan

2.7

Yhteys metroon ja liiketiloihin
2.8




HAKANIEMEN TORIPARKKI
Siltasaarencatu 16, Katutaso 1:200
PES-ARKKITEHDIT
14.11.2012

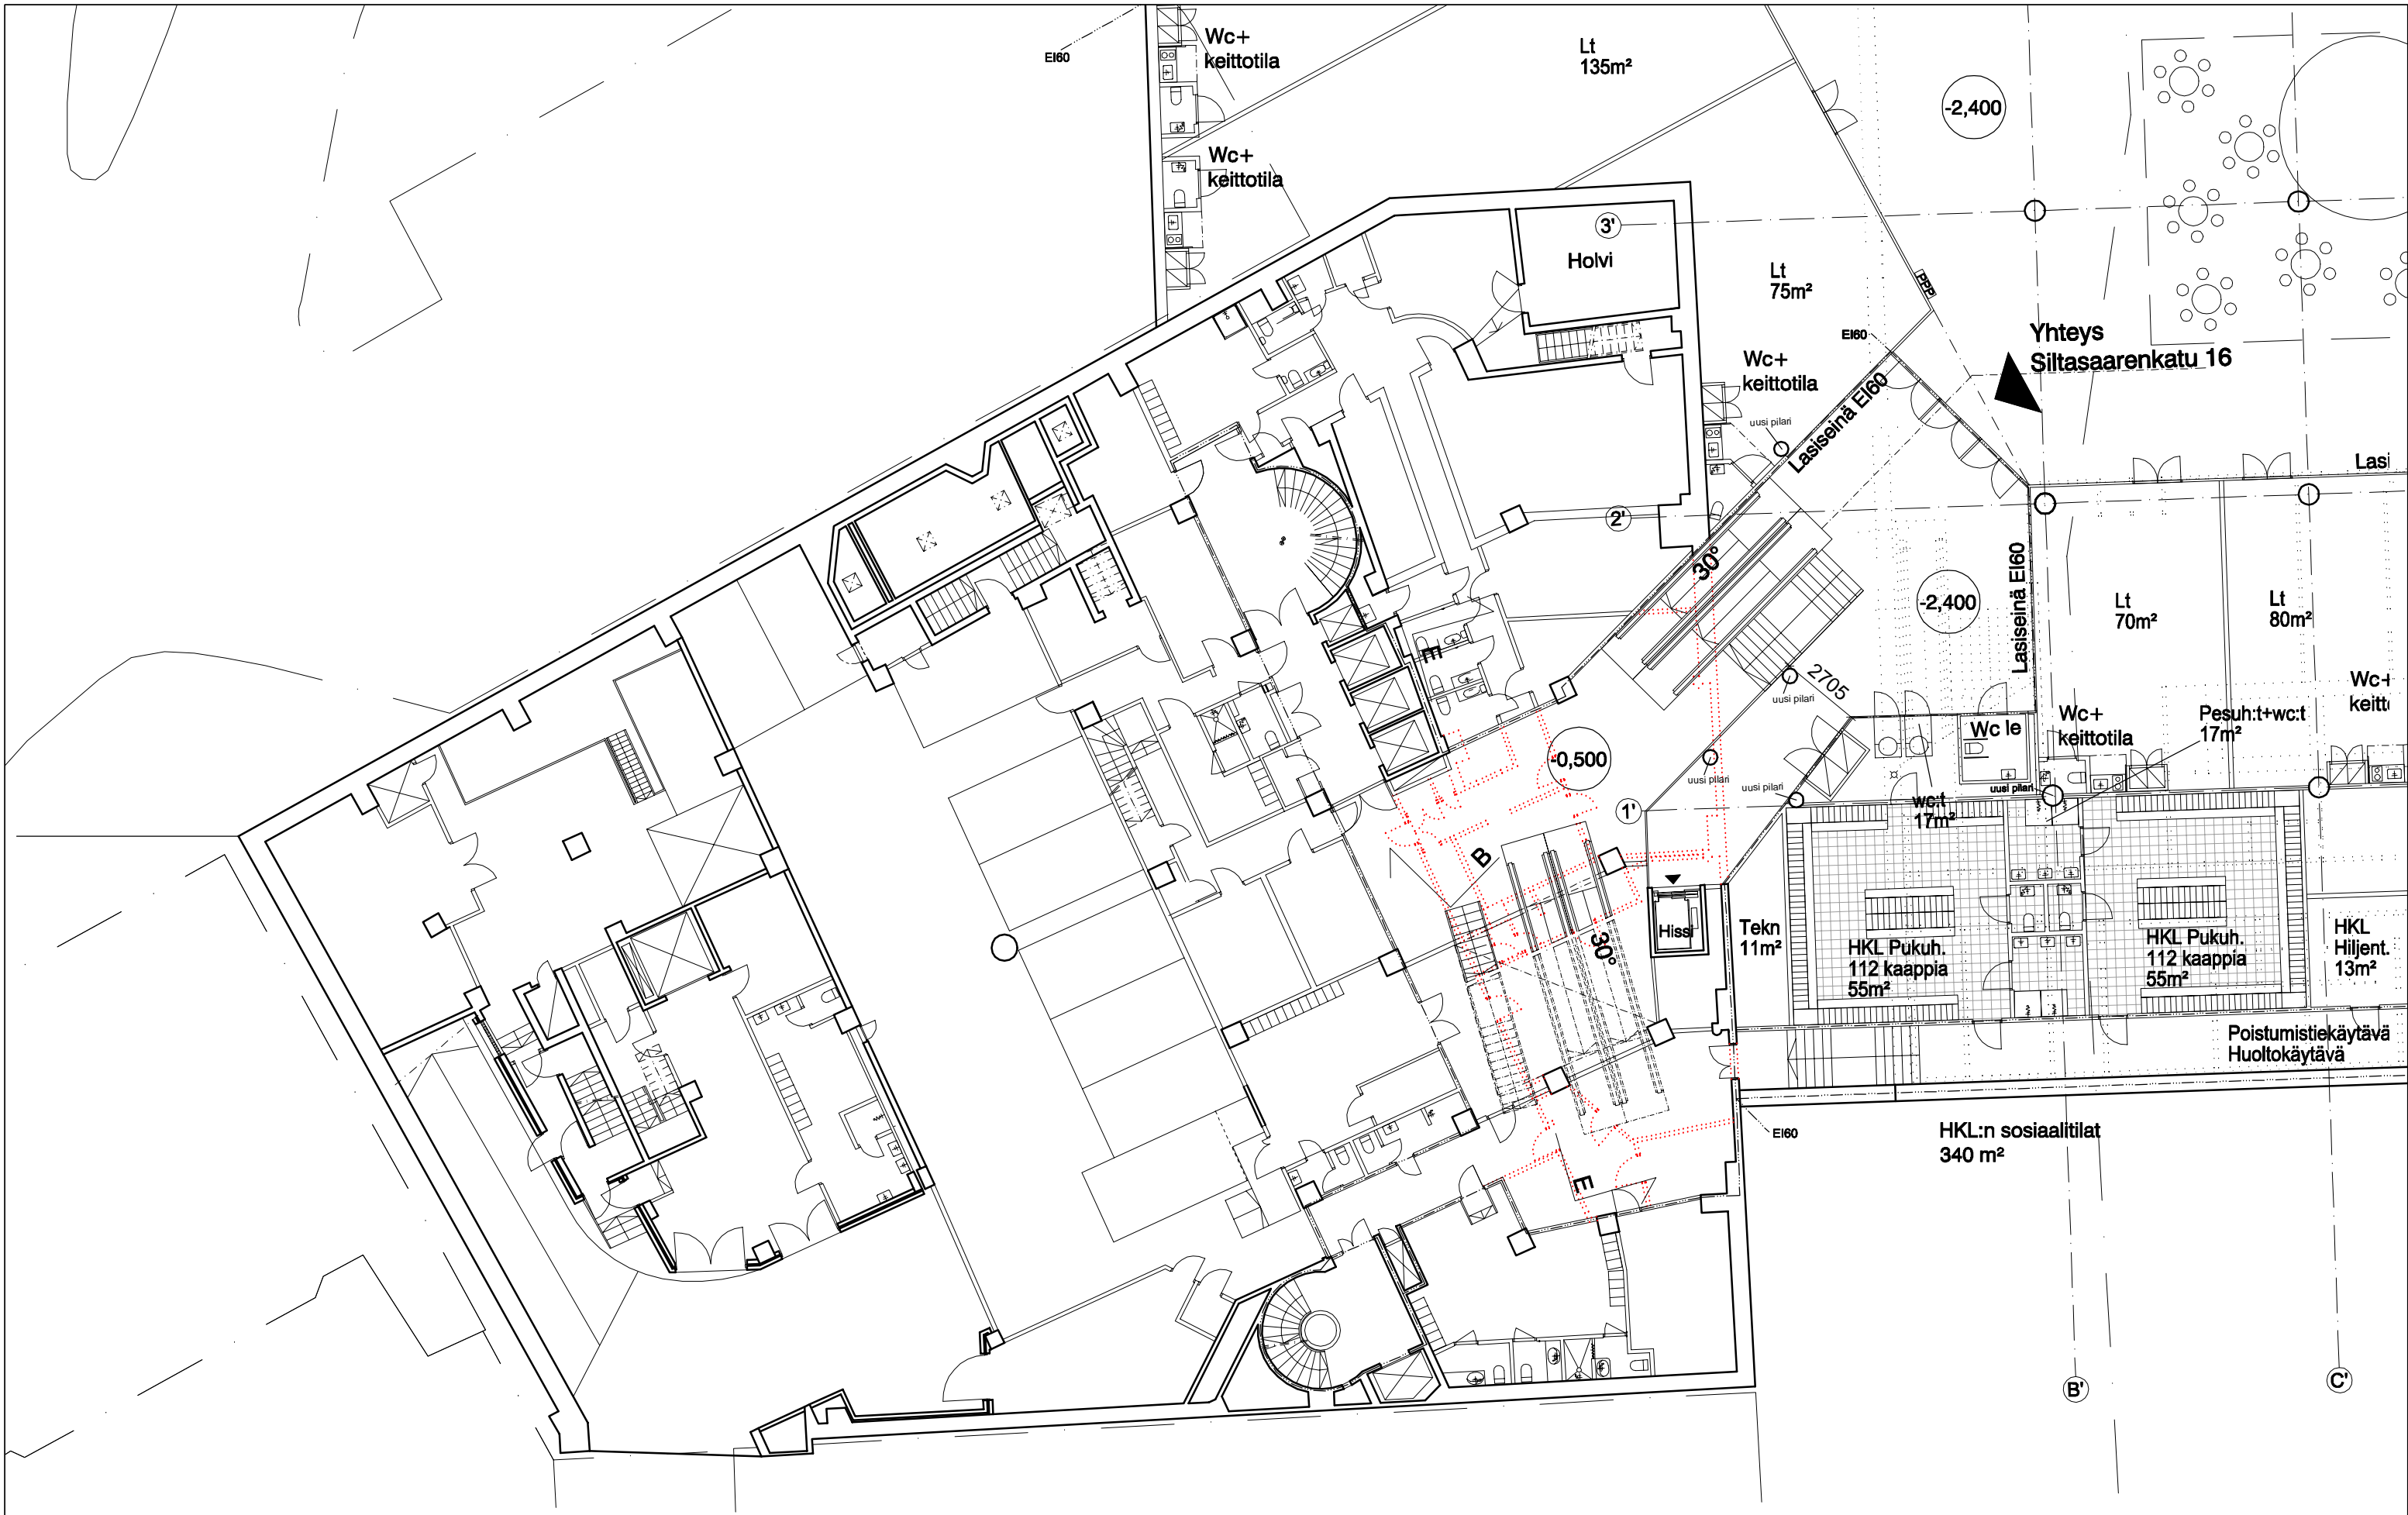

HAKANIEMEN TORIPARKKI
 Siltasaarenkatu 16, -1. krs 1:200
 PES-ARKKITEHDIT
 14.11.2012



B - Muokaus pohjakaavassa Yhteisessä Siltasaarencatu 16		TJ - 14.11.2012
A - Päivityksiä		TJ - 22.8.2012
Tunnus Muutos Nimi Päiväys		
Katso	Korjaa	Toteuttaa
11 KALLIO 11G101, 11K100	Viranomaisen aikaveroaikataulu vakiin	
Rakennusnumero	Piirustaja	Juoks. no.
UIDISRAKENNUS	TARVESELVITYS	
Rakennuskohden nimi ja osoite	Piirustuksen sisältö	Mittakaava
HAKANIEMEN TORIN MAANALAISET TILAT, HAKANIEMEN MAANALAINEN LIPPUHALLI	POHJAPIIRUSTUS -1. KERROS, LIPPUHALLI	1:200
 PES-ARQUITHTOIT OY ISON-ANKKURIN 00380 HELSINKI PUH 09-2417340 FAK 09-2417347 WWW.PESARK.COM	Päiväys: 15.08.2012 Suunnittelija: TS,TK Tark.: TS	Suunnittelija: ARK Työntekijä: 880
	Piirustuksen nimi: 06	Piirustuksen numero: 06



-1. KRS

Yhteys
Siltasaarencatu 16

Lt
75m²

Lt
70m²

Lt
80m²

uusii pilari

uusii pilari

uusii pilari

uusii pilari

-1. KRS
Tilan korkeus alla 550mm

HISSIN VAATIMA TILA

PURETTAVA LAATTA

LIUKUPORTAIDEN ALAOSA
Tilan korkeus alla 2195/2000mm
ks. Leikkaus E-E



SILTASAAREN-
KATU 16

Hissi

+2.600

Palkki 800x500mm

Laatta ulokkeena

Siltasaarenkatu

-0.500

Uusi pilari
Uloskäynti Siltasaarenkatu 16

-2.400

Kahvila

ALAKELLARI

-3.400

Vanhan ja uuden
alapohjan raja ?

Taitekohta



HAKANIEMEN TORIPARKKI
Siltasaarenkatu 16
Osaote leikkaus B-B
PES-ARKKITEHDIT
14.11.2012

1:100

