
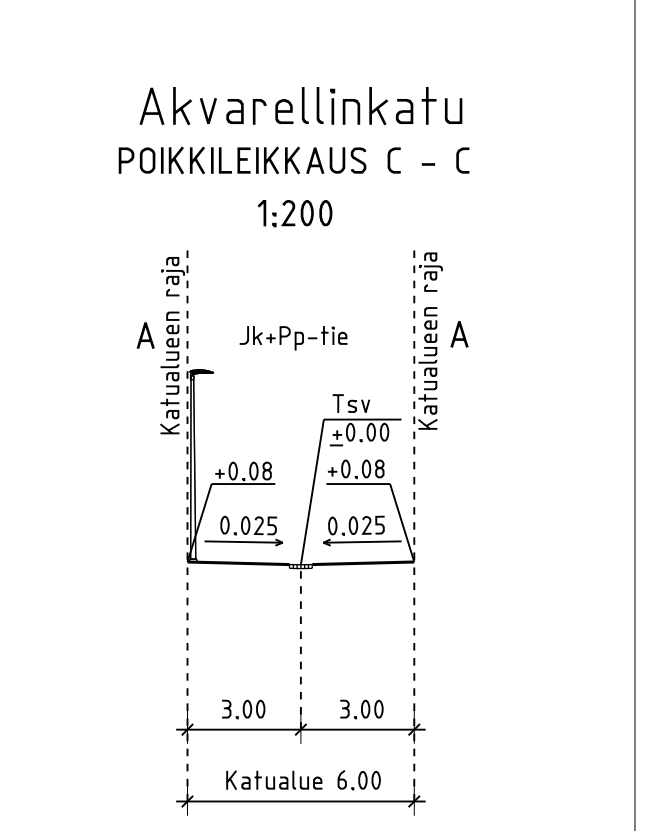
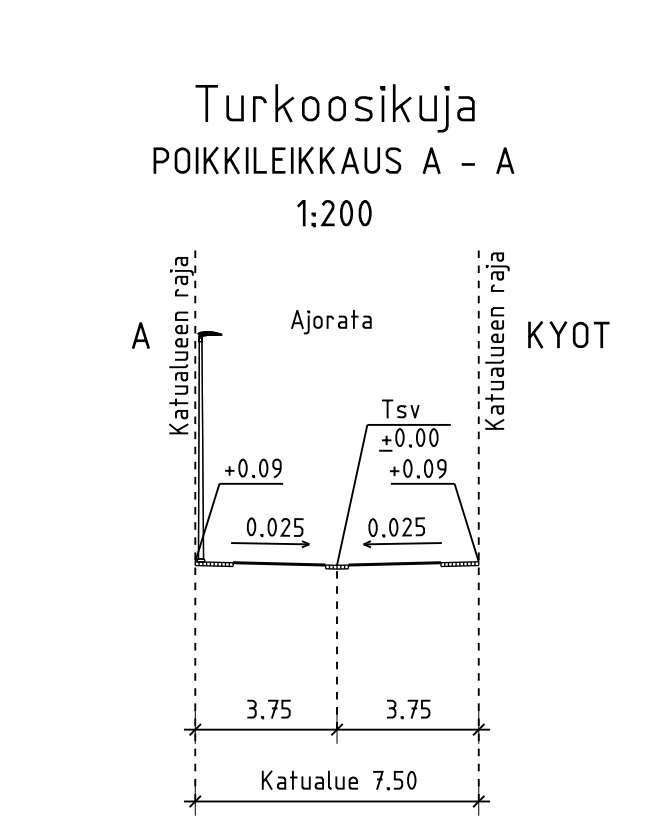
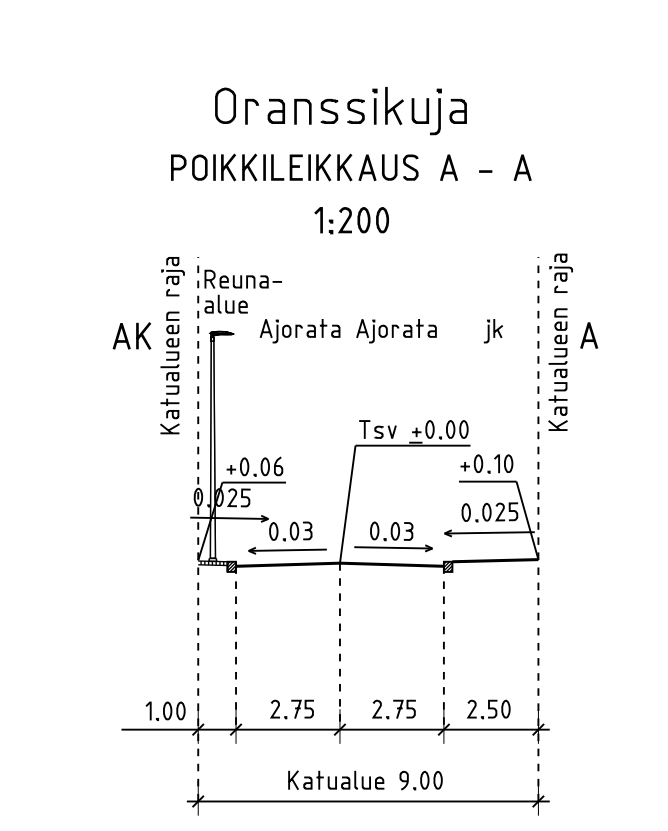
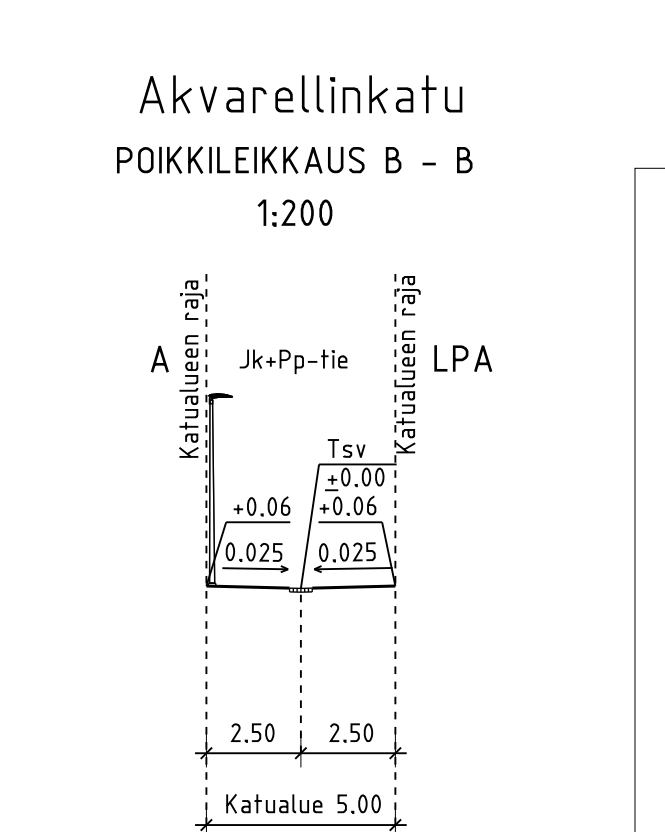
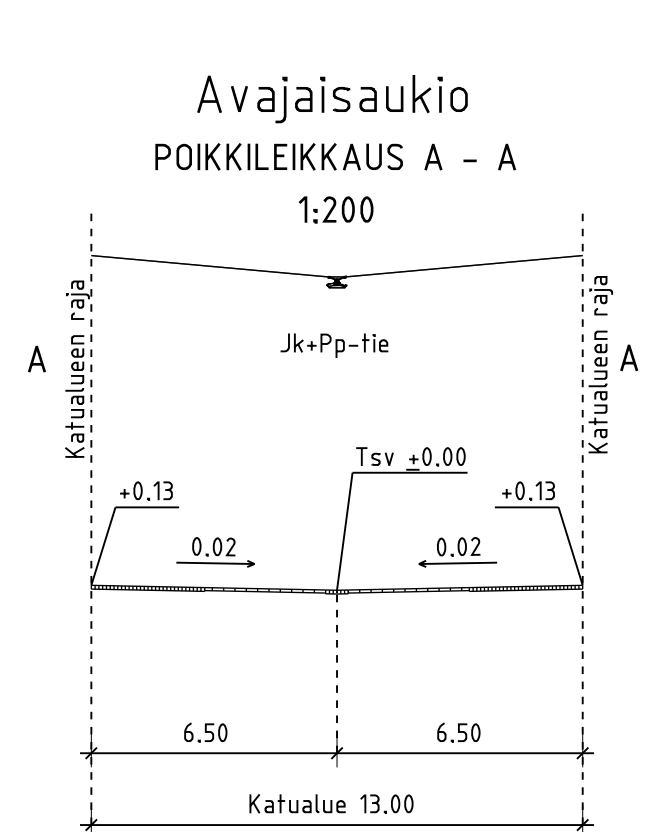
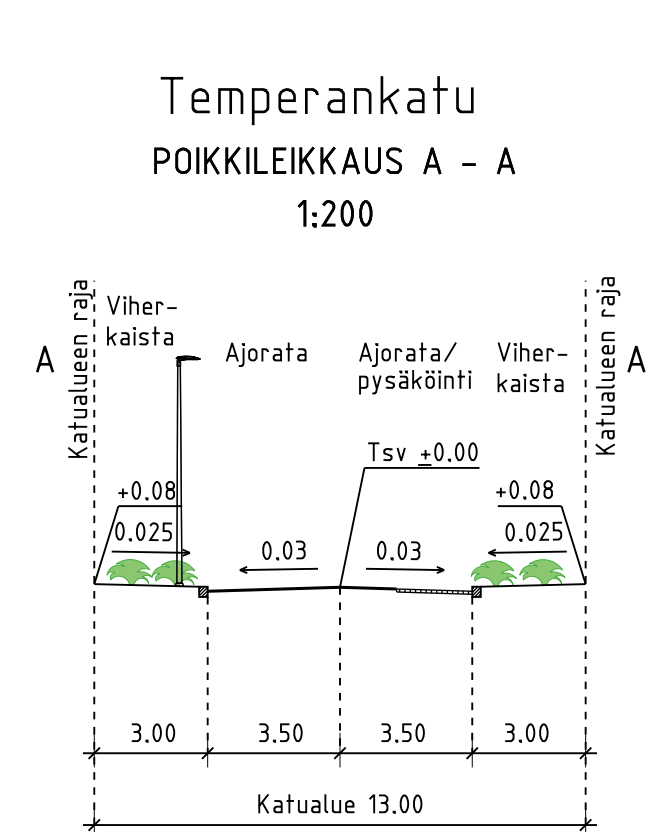
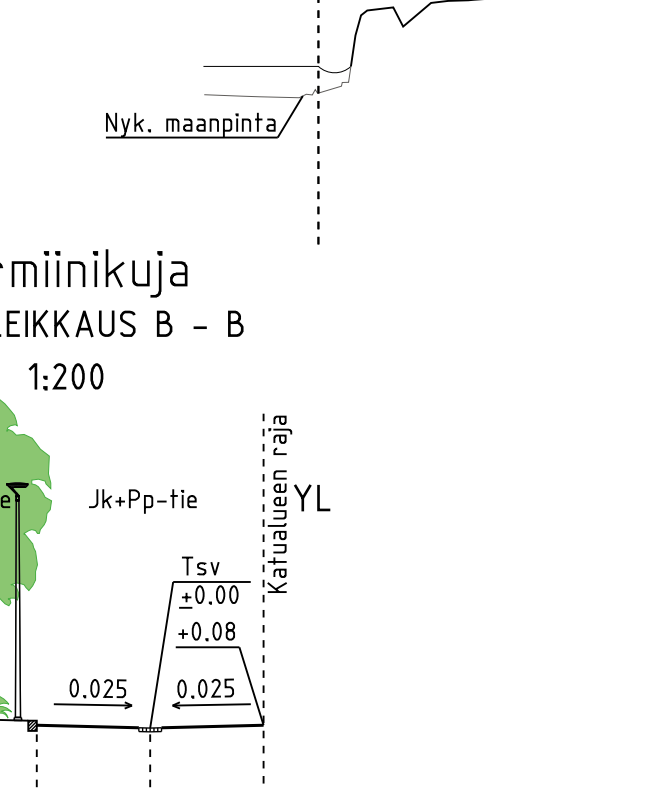
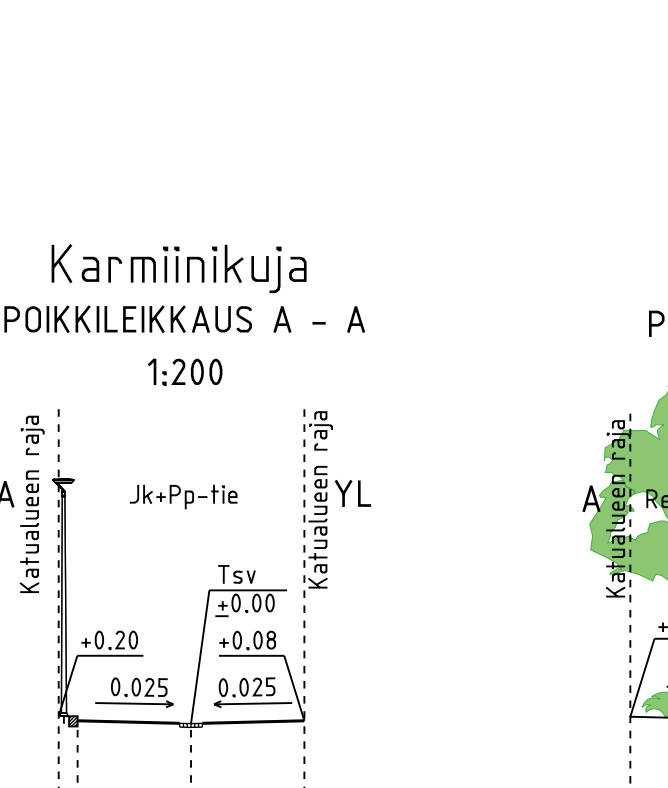
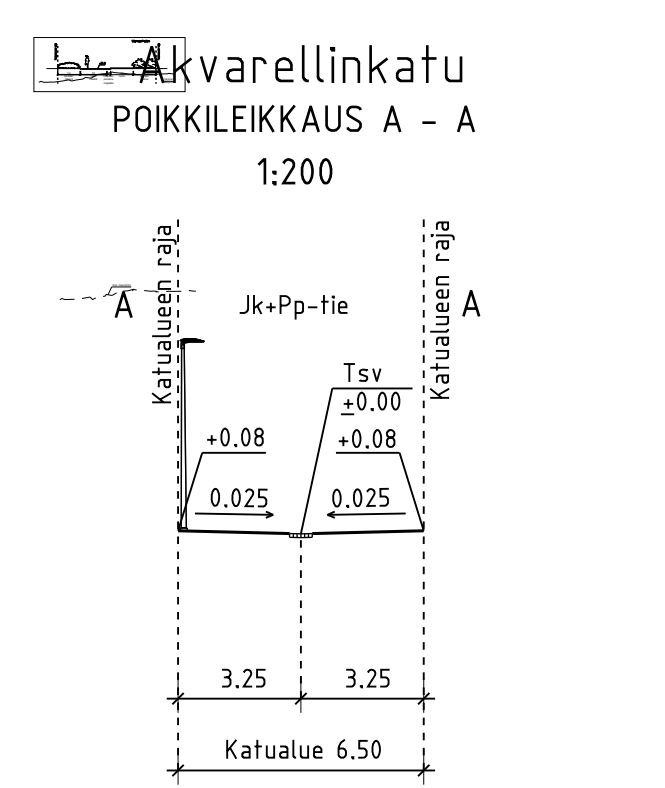
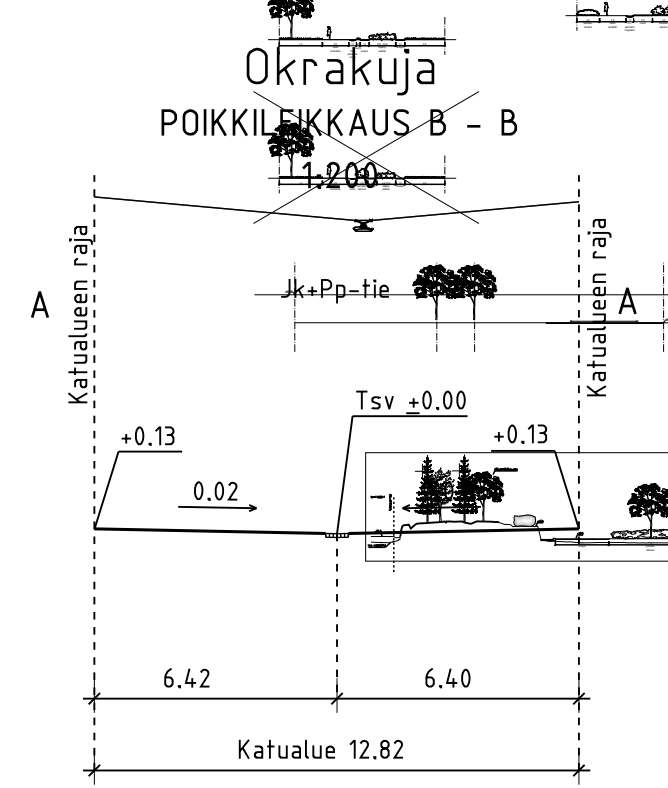
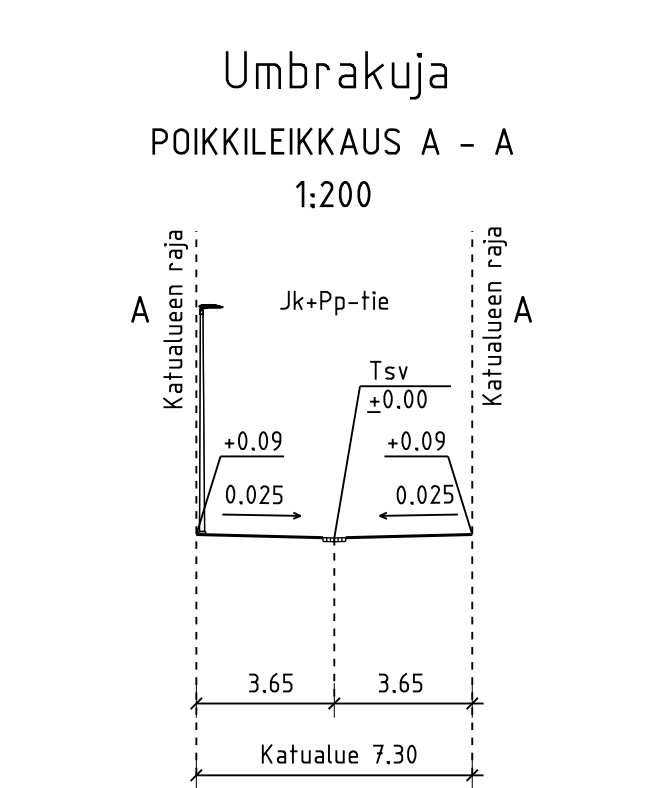
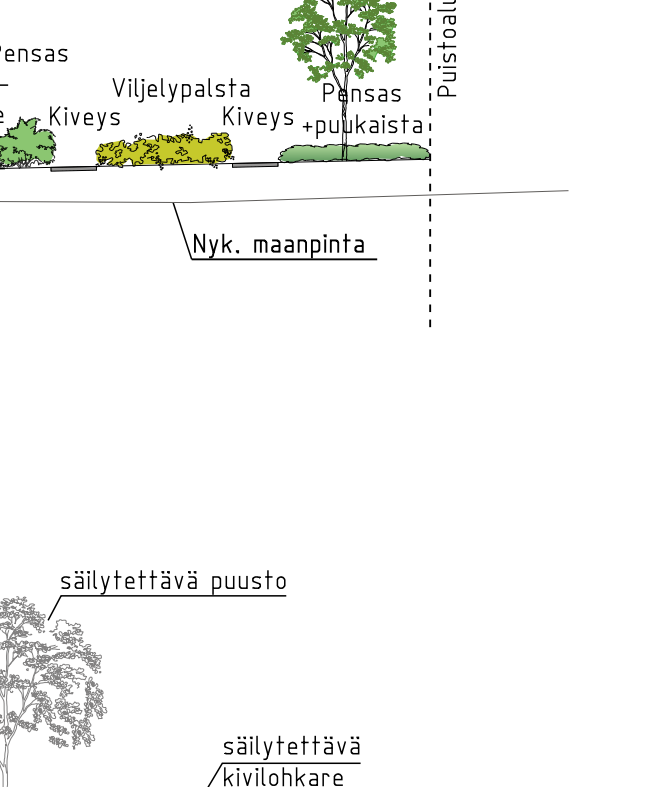
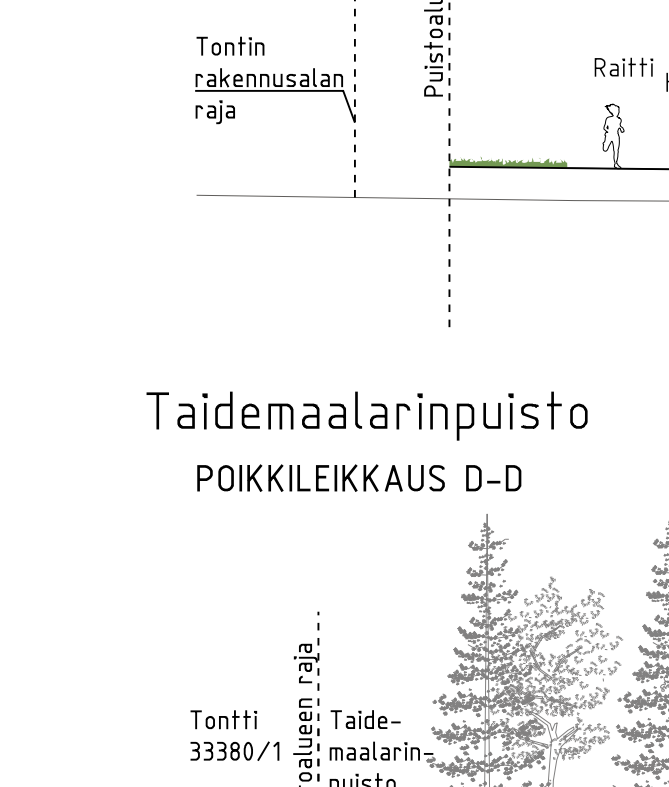
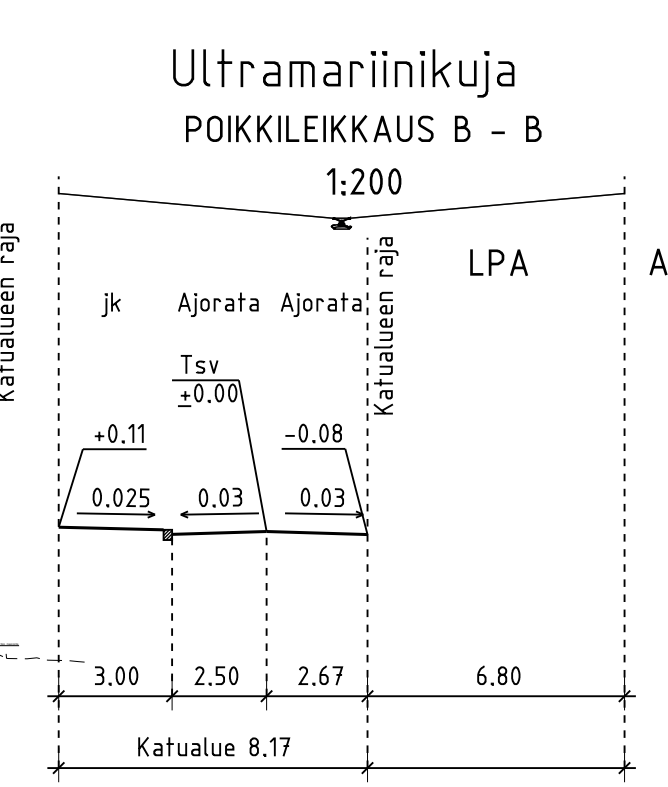
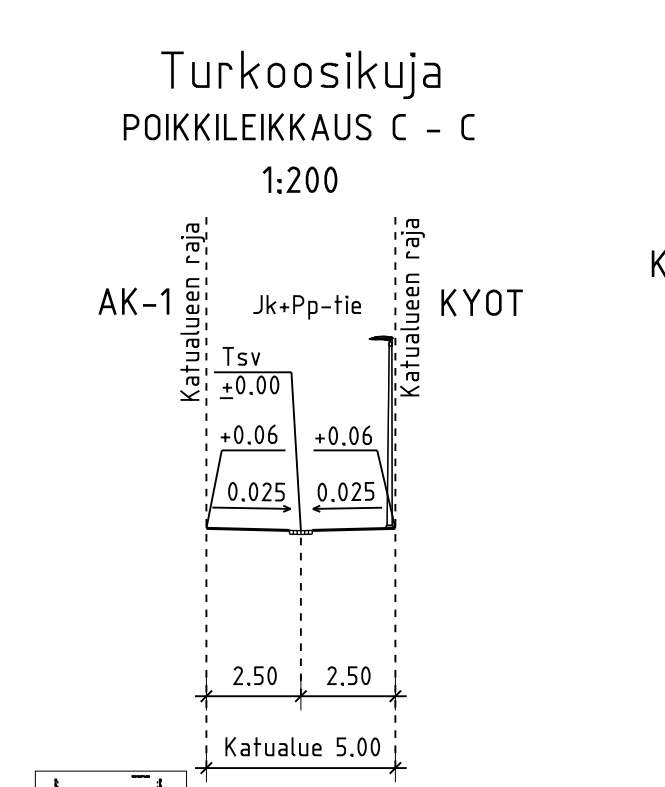
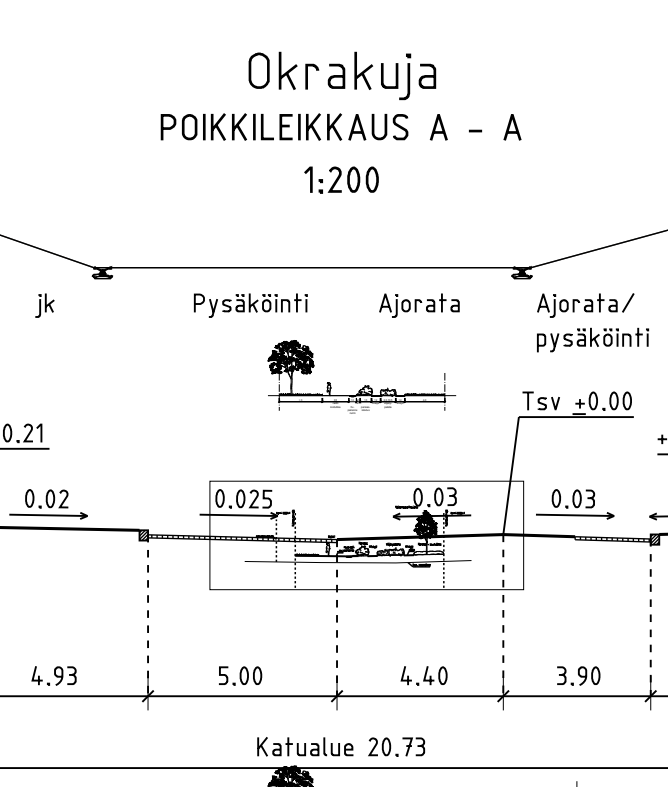
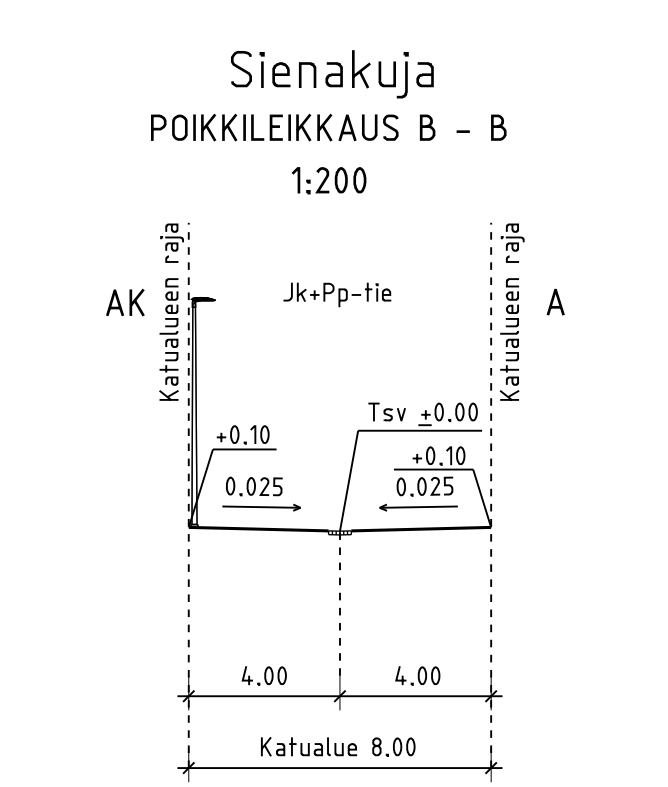
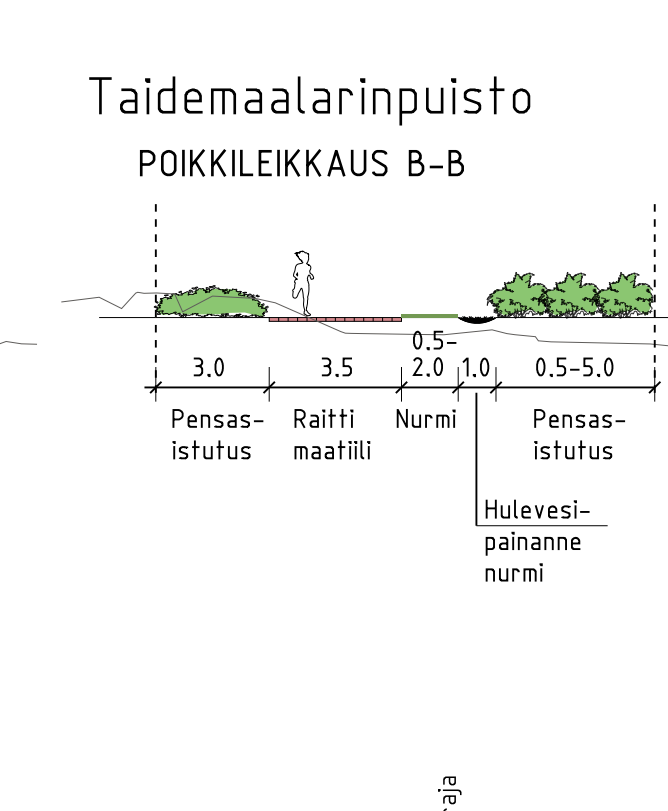
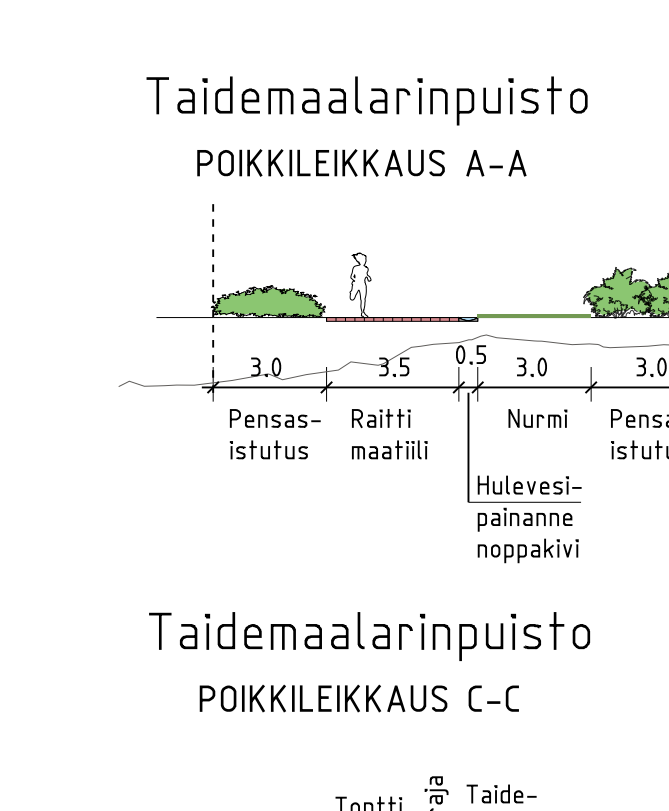
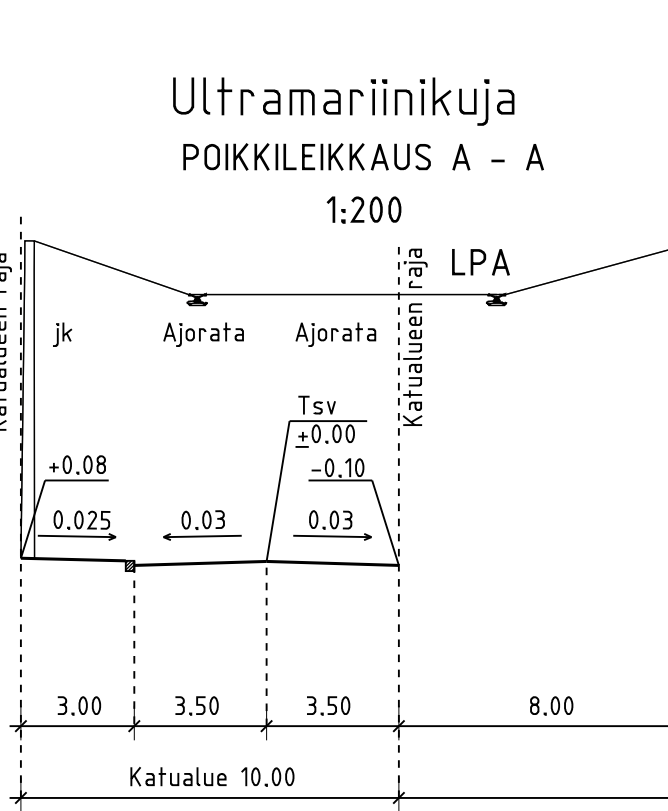
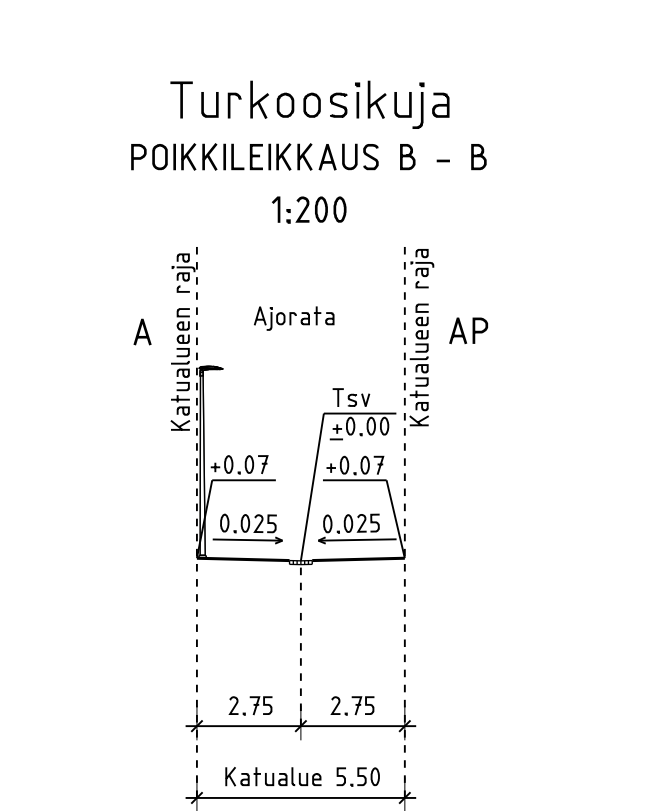
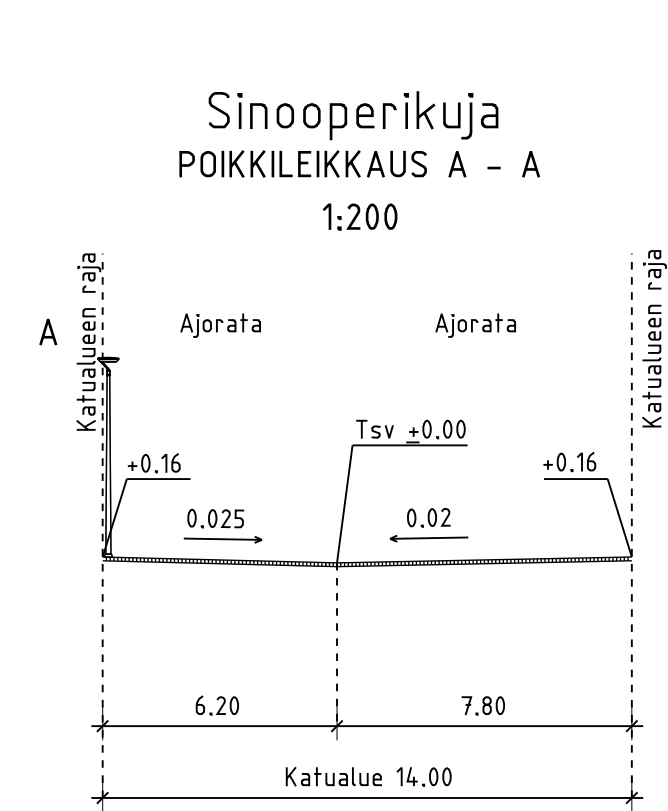
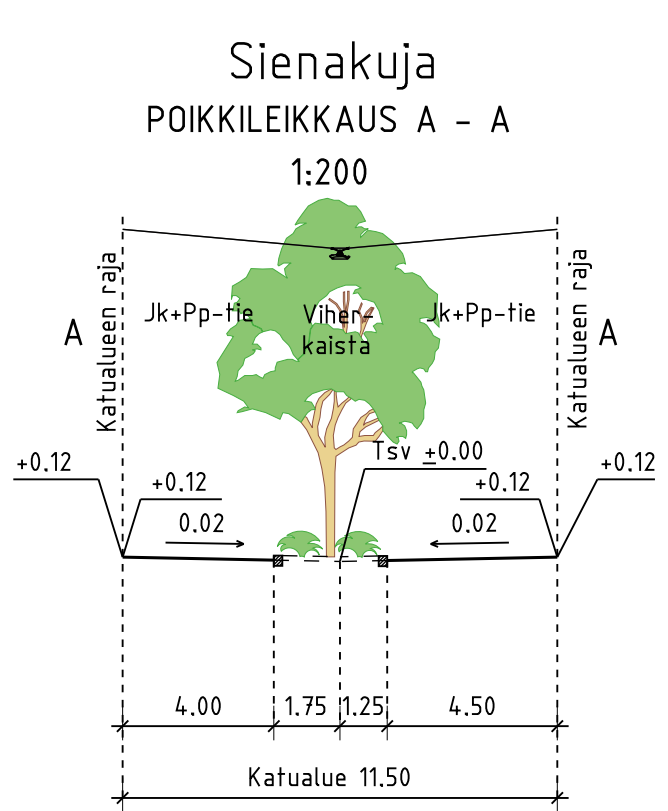


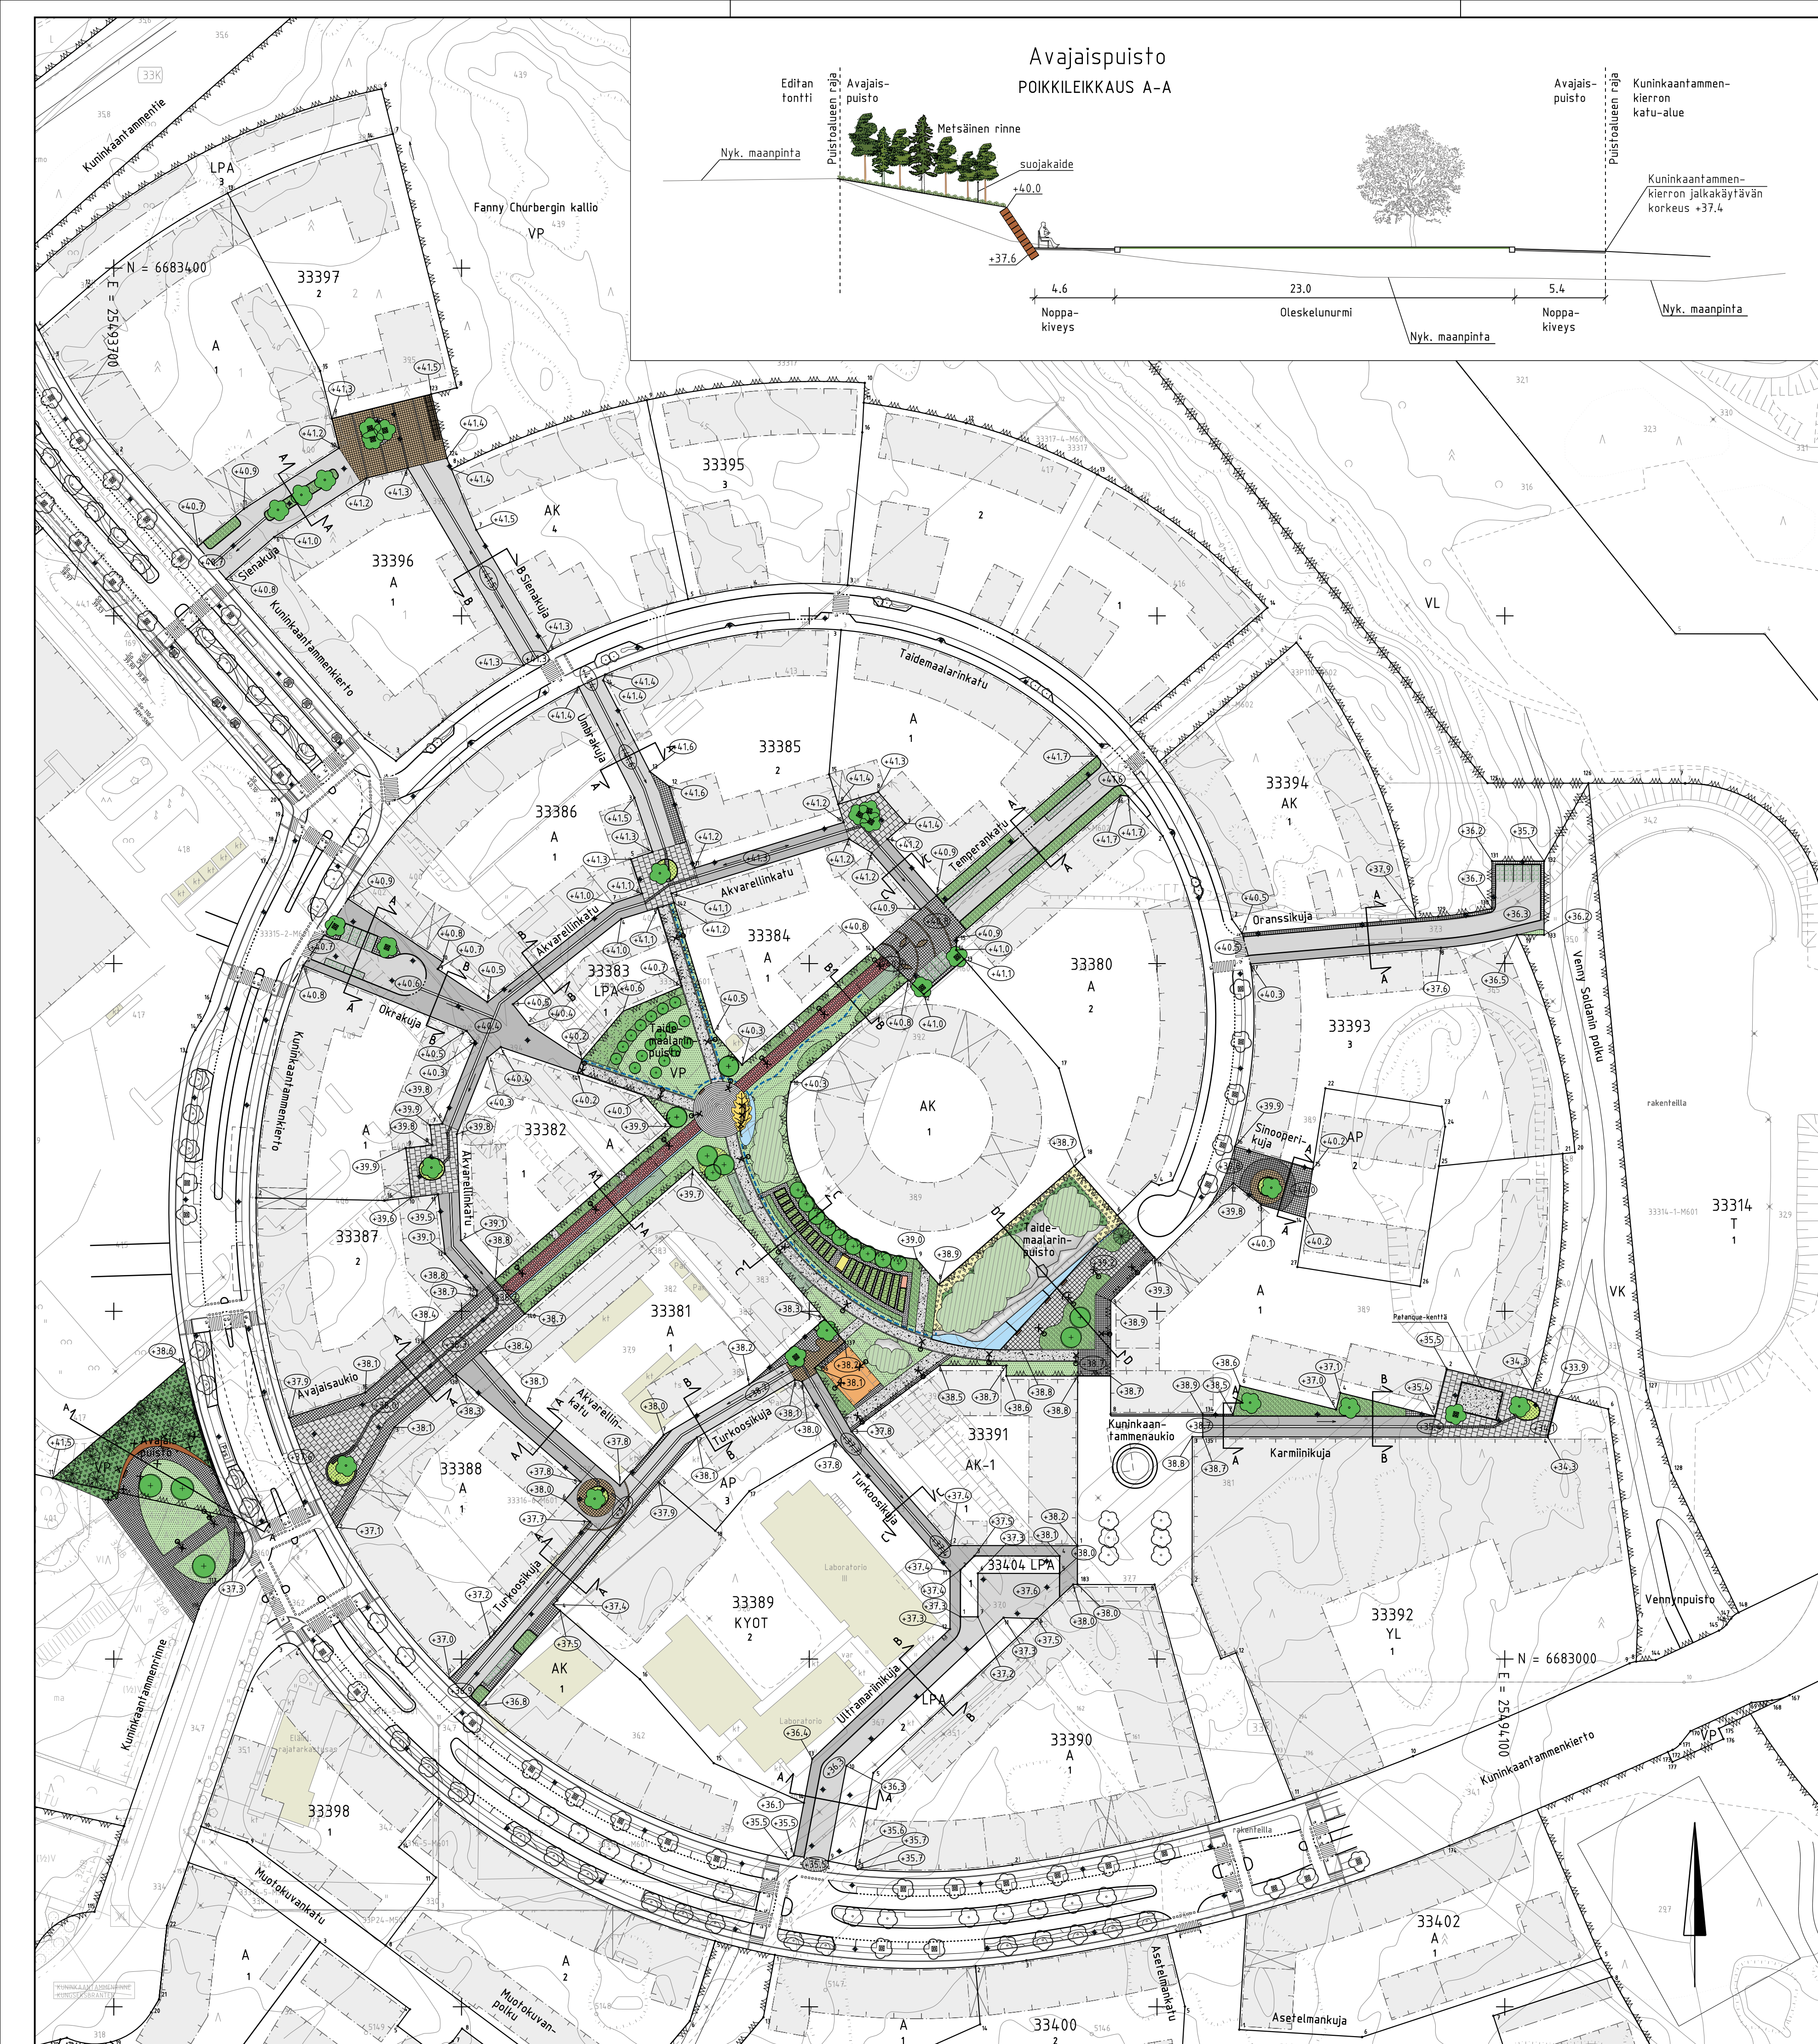

PIIRUSTUSMERKINNÄT	
Istutettava lehtipu ja runkosoja	Maafiili
Istutettava havupu	Metsänpohjakaavallisuus
Istutettava lehtipu, juuristoriolla ja runkosoja	Sepeli
Nykyinen säilytettävä puisto paljaan kallon kohdalla	Hulevesiallas
Asfaltti, ajorata	Tekonurmi
Asfaltti, jk, pp, jk+pp-tie	Paljaskallio
Noppakivi, harmaa	Noppakiveys, kiveys tuetaan nupukivireunuksella
Noppakivi, ruskea	Hulevesipainanne
Noppakivi, musta	Katos
Luonnonkivilaatta, harmaa	Luonnonkivimuuri
Betonikivi, harmaa	Penkki
Nurmikivi, harmaa	Vesipumppu (kyläkaivo)
Nurmetsä, lk A2 / A3	Vesipiste (viljelypalstat)
Lehtipensas, matala/korkea	Oleskelualue
Viljelypalsta	Bio- ja sekajättekatos
Kivituhka	Nupukivireunus
	Alta
	Pergola
	Luonnonkivikoulu, harmaa
	Reunatuki, luonnonkivi, harmaa
	Madallatu / luskattu reunatuki, luonnonkivi, harmaa
	Upotettu reunatuki, luonnonkivi, harmaa
	Valaisin
	Kadun liikääräisen korkeusasema

A	Lisätyt Avajaispuiston ja Taidemaalariinpuiston suunnitelmat	15.11.2015	Ramboll/HBER	HKR/JAH
HELSINGIN KAUPUNKI RAKENNUSVIRASTO		Katu- ja puisto-osasto		
KAUPUNKI, KATU-ALUE		p.09) 310 1661 f.09) 310 36328 www.hkr.fi s.posti: etunimi.sukunimi@hel.fi		
33. Kaarela, Kuninkaantammi				
SIENAKUJA UMBRAKUJA, TEMPERANKATU, ORANSSIKUJA, SINOOPERIKUJA, OKRAKUJA, AVAJAISAUKIO, TURKOOSIKUJA, AKVARELLINKATU, ULTRAMARIINIKUJA, KARMINIKUJA, AVAJAISPUISTO JA TAIDEMAALARINPUISTO				
Katu- ja puistosuunnitelmien koostepiirustus				
KK	LIITTYVÄ	NRO	30448/2	KHS
1:1000,	KORVAA			YTLK
1:200	KORVATTU	TASOKOORDINATIT:	ETRS-GR25	HYV.
	ASEMAKAAVA	12150		3.11.2015
	LIKKNES:	6256-1	KORKEUSJÄRJESTELMÄ:	3.11.2015
			N2000	LAAT.
				HYV.
				30.10.2015
				LAAT.
				30.10.2015