


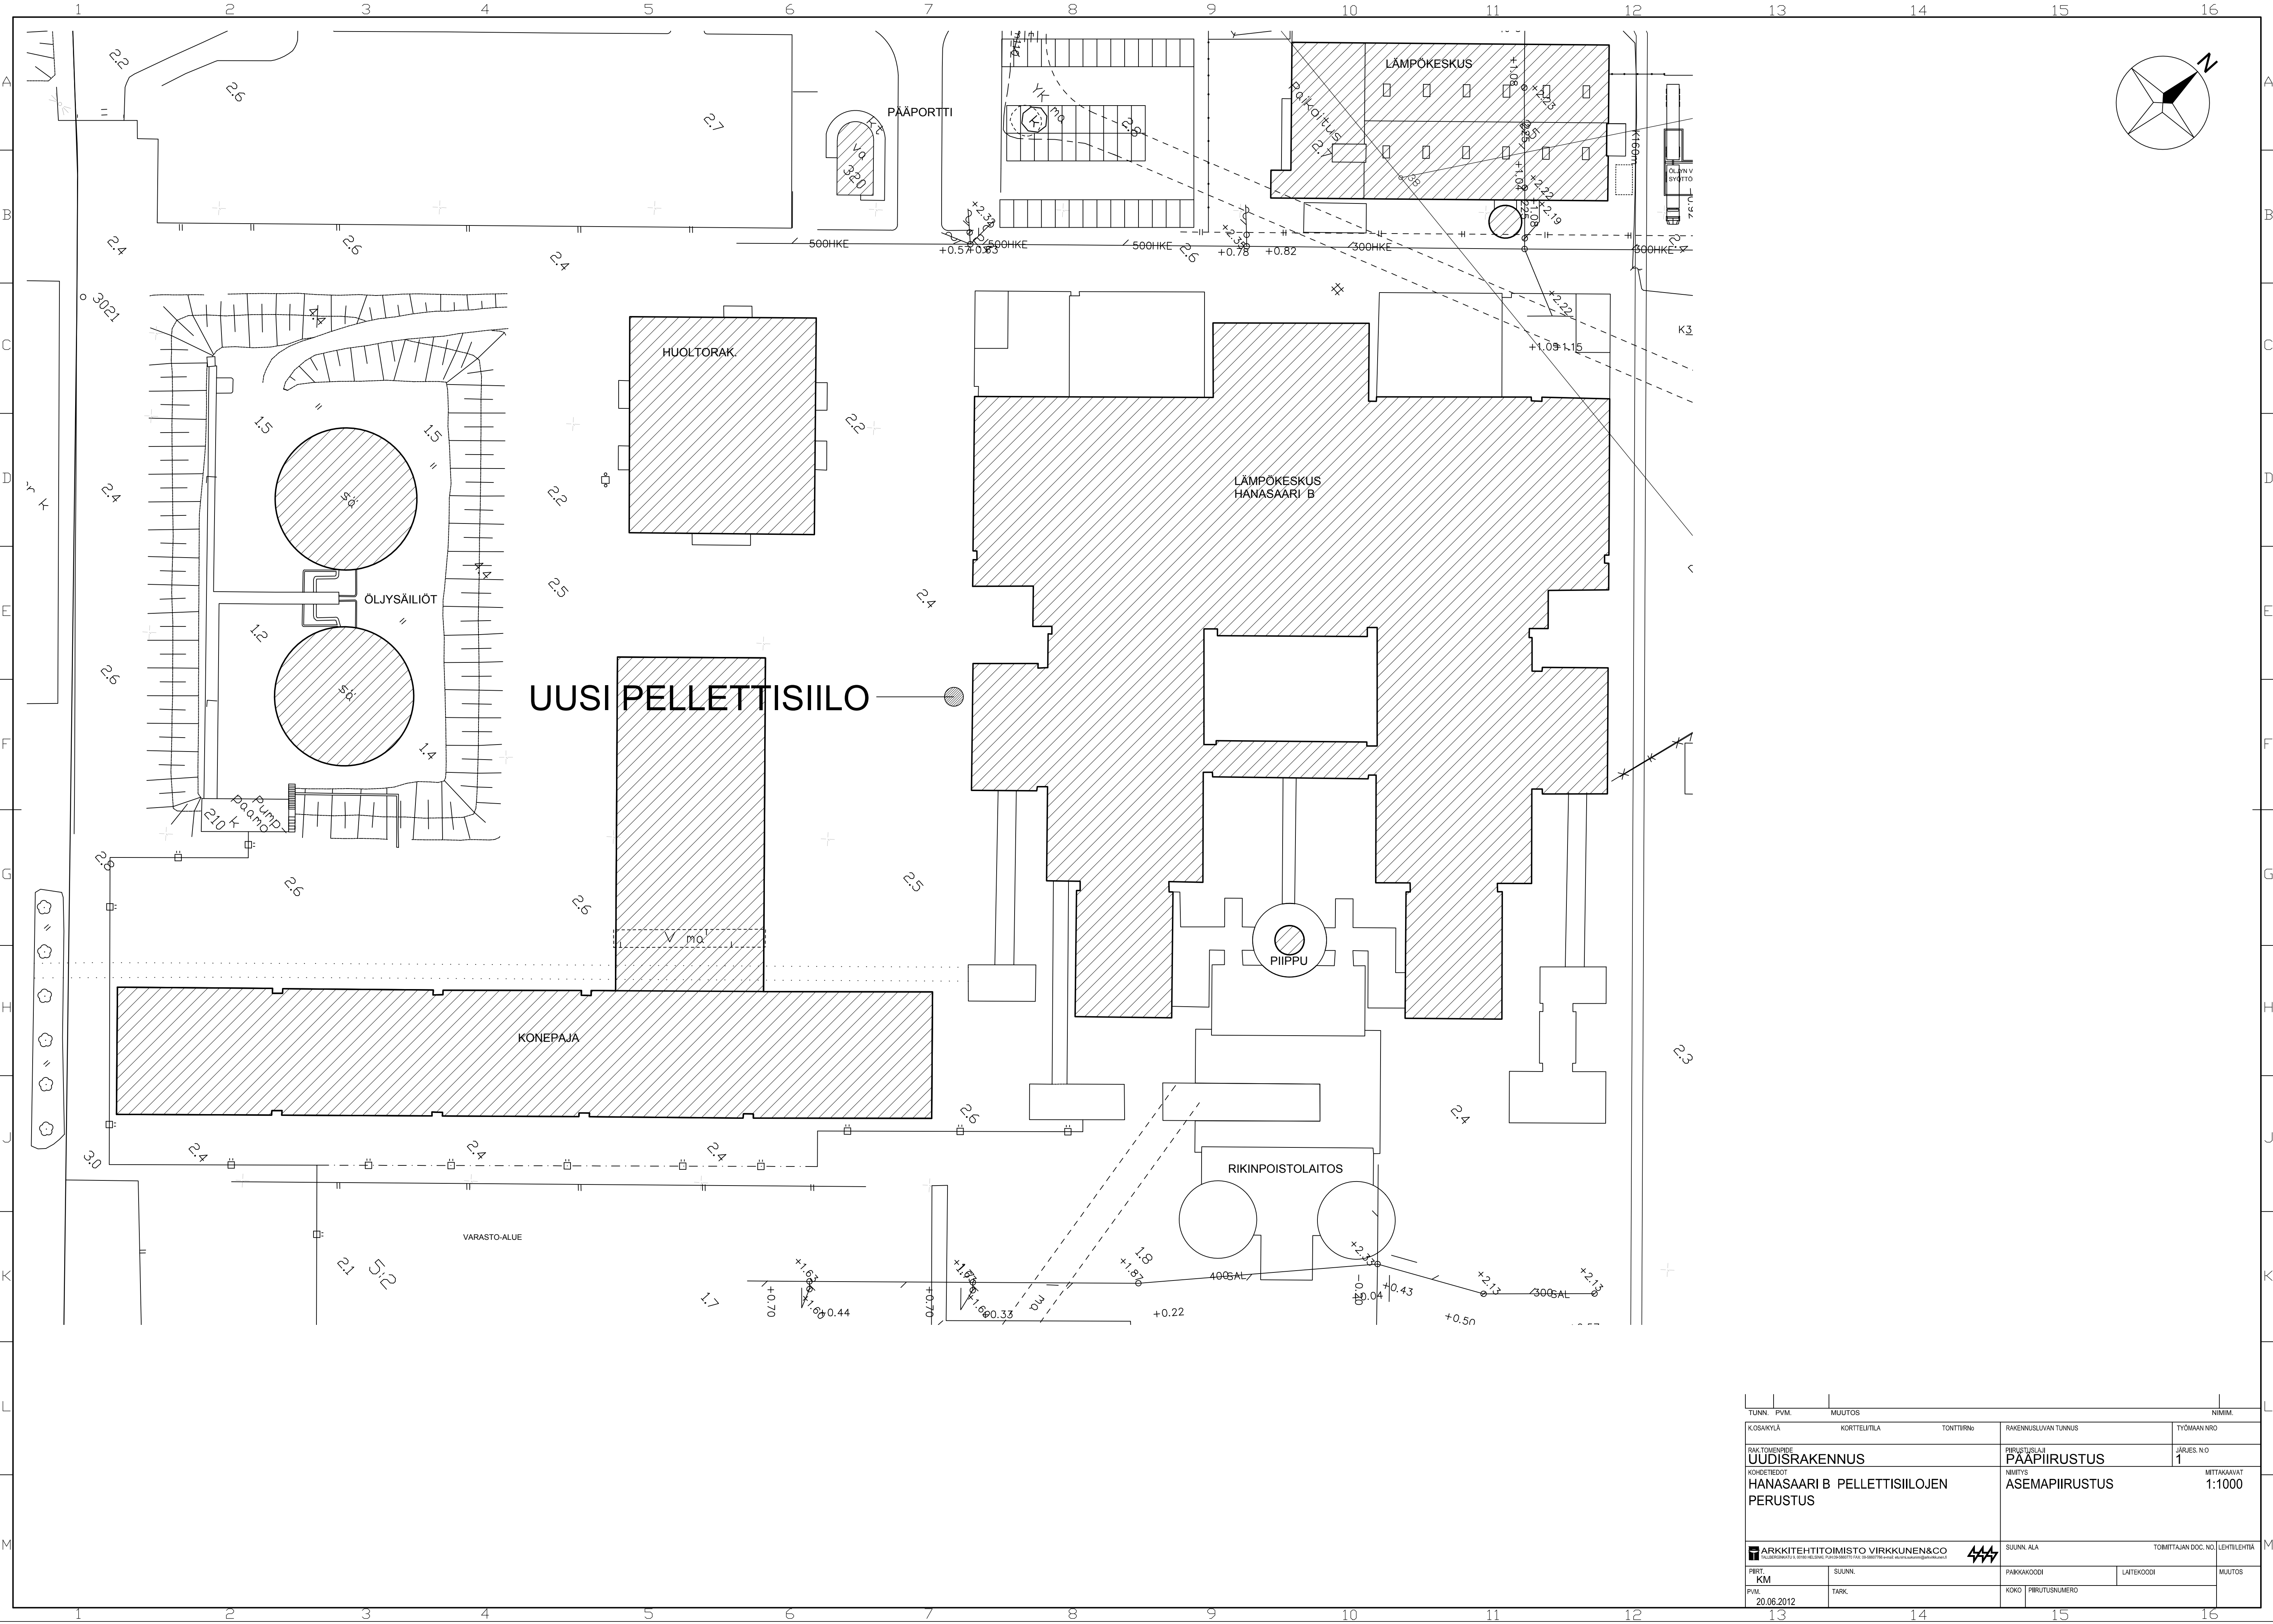

TUNN. PVM.		MUUTOS		NIMIM.	
K.O.SAKKYLÄ		KORTTELITILA		TYÖMAAN NRO	
RAKENTAMINEN		TONTTINRO		JÄRJES. NRO	
UUDISRAKENNUS		PIIRUSTUSLAJI		MITTAKAAVAT	
HANASAARI B PELLETTISIILOJEN		NIMIYYS		1:1000	
PERUSTUS		ASEMAPIIRUSTUS			
ARKKITEHTITOIMISTO VIRKKUNEN&CO		SUUNN. ALA		TOMITTAJAN DOC. NO	
PIIRIT		SUUNN.		LEHTILEHTI	
KM		PAIKKAKOODI		MUUTOS	
PVM.		TARK.		KOKO	
20.06.2012				PIIRUSTUSNUMERO	